

Україна
Комунальне підприємство
«Волинське обласне бюро технічної інвентаризації»

м. (-) Луцьк

район -

область Волинська

Інвентаризаційна
справа №

Реєстровий №

ТЕХНІЧНИЙ ПАСПОРТ

на гараж

(назва об'єкту)

по вул. (-) Підгаєцькій будинок № 13

корпус № »П-1«

Технічний паспорт є невід'ємною частиною правовстановлювального документу

КВАЛІФІКАЦІЙНИЙ СЕРТИФІКАТ

Серія АЕ № 002490 від 17.07.2013р.

Паспорт виготовлений за станом на



Начальник БТІ

Виконав: В.П.Грицан
(підпис, прізвище)



Перевірив: О.І.Пастернак
(підпис, прізвище)

Власники
(фондоутримувачі)

Літер

П-1

Назва юридичної особи, ініціали, прізвище фізичної особи	Дольова участь
1	2
Державна фінансова інспекція України	вцілому
(Державна фінансова інспекція	
У Волинській області)	
Управління Західного офісу Держаудитслужби у Волинській області	код ЄДРПОУ 40913671
Західний офіс Держаудитслужби	код ЄДРПОУ 40479801
Держава Україна в особі Державної аудиторської служби України	код ЄДРПОУ 40165856

Загальні відомості

1. Серія, тип проекту

9. Площа балконів, лоджій і терас, кв.м

2. Рік побудови

1996

10. Кількість квартир, шт.

3. Кількість поверхів, шт.

1

11. Кількість житлових кімнат, шт.

4. Площа забудови, кв.м

155,2

12. Матеріал стін

цегла

5. Об'єм будинку, куб.м

450

13. Будівельна (балансова) вартість

6. Загальна площа, кв.м

132,2

14. Відсоток зносу

7. Основна площа, кв.м

132,2

15. Інвентаризаційна вартість

8. Площа нежитлових приміщень, кв.м

-

16.

ВНЕСЕНО ПОТОЧНІ ЗМІНИ
« 17 » 17 червня 2016 р.
Виконавець *Фігу* Перевірив *СН*

ПОВЕРХОВИЙ ПЛАН

На будівлю №13_ по вул. ~~(провулок, проспект)~~ Підгасцькій


Місто ~~(селище, село)~~ Луцьк Район _____

Літер **П-1**

Інвентаризаційний
номер

Поверх

1

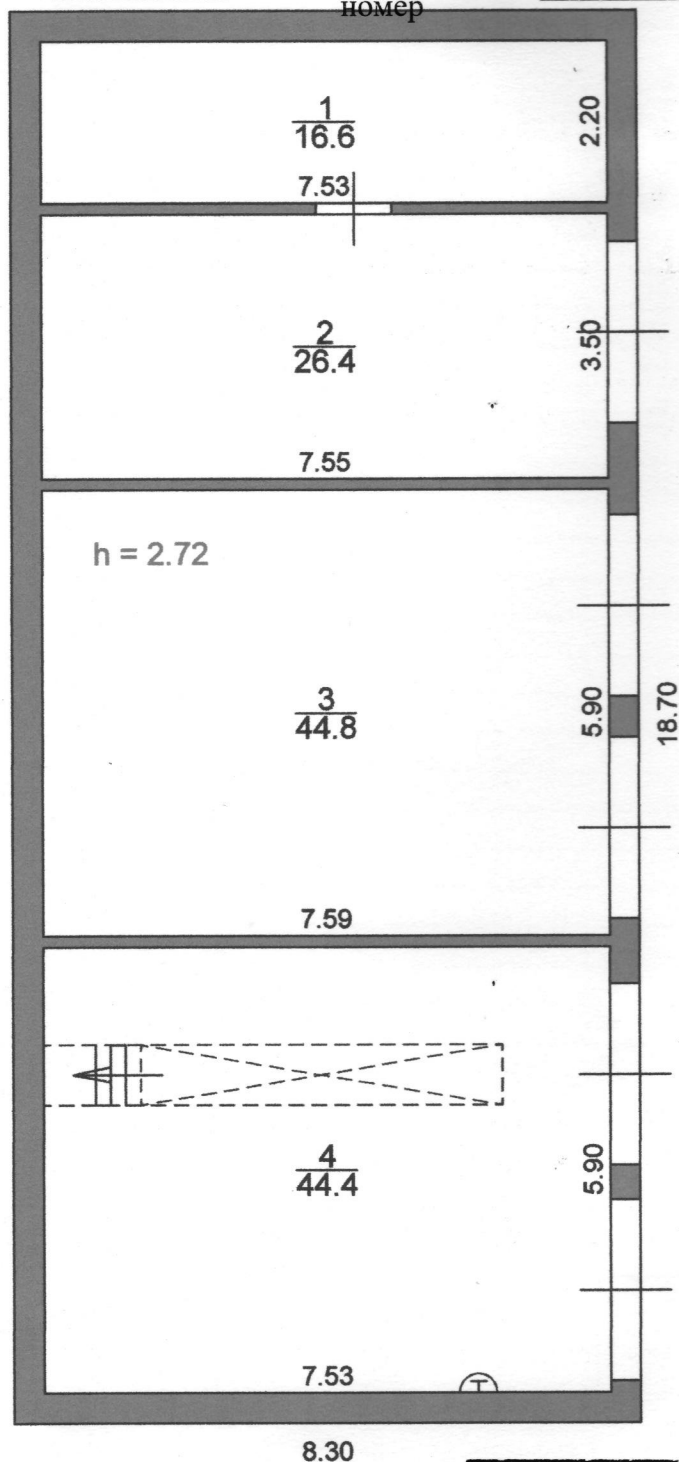

8.30

Масштаб 1:100 (1:200)

Комунальне підприємство "Волинське обласне бюро технічної інвентаризації"		
Нач. БТІ		Дмитрук
Склав		Грицан
Перевірив		Гастернак
Креслив		
Дата складання	09.12.14р.	

ЕКСПЛІКАЦІЯ

приміщень до плану на гараж

№ 13 літер "П-1"

вулиця (провулок, площа) Підгаєцькамісто-(селище, село) Луцьк[illegible]

0 ТЕХНІЧНА ХАРАКТЕРИСТИКА КОНСТРУКТИВНИХ ЕЛЕМЕНТІВ

Найменування конструктивних елементів	Опис конструктивних елементів	% зносу
1	2	3
Фундамент	<i>бетонна</i>	
Стіни	<i>цегляні</i>	
Перегородки	<i>цегляні</i>	
Перекриття міжповерхові, над підвальні, горищні)	<i>з/бетонні плити</i>	
Підлога	<i>цементна стяжка</i>	
Покрівля (на суміщених, горищних дахах)	<i>руберойд</i>	
Вікна		
Двері	<i>ворота металеві, дерев'яні</i>	
Сходи		
Оздоблення зовнішнє		
Оздоблення внутрішнє		

ІНЖЕНЕРНЕ ОБЛАДНАННЯ

[illegible]

НЕЖИТЛОВІ (ВБУДОВАНІ) ПРИМІЩЕННЯ

		Площа (м ²)	
	1	2	Торгівельна
		3	Громадського харчування
		4	Побутового обслуговування
		5	Аптек
		6	Виробнича
		7	Складська
		8	Фізкультурно-оздоровчих занять
		9	Культурно-масової роботи з населенням
		10	Груп короточасного перебування дітей
		11	Бібліотек
		12	Виставкових залів
		13	Юридичних консультацій і нотаріальних контор
		14	Парків
		15	Житлово-експлуатаційних організацій
		16	Відділення зв'язку
		17	Інша
Всього:			132,2

ЗАГАЛЬНА ВАРТІСТЬ

на гараж

вулиця (провулок, площа) Підгаєцька

місто (селище, село) Луцьк

Літер за планом	Назва будинку, господарських будівель та споруд	Вартість будинку, господарських будівель та споруд (тис. грн.)		Усього	
		будівельна (балансова)	інвентаризаційна	будівельна (балансова)	інвентаризаційна
1	2	3	4	5	6
П-1					

В цій книзі пронумеровано
і пронумеровано чотири

(прізвище, ім'я, по батьку)

(В.П. Грицан)

(підпис, ініціали, прізвище)