

ПЛАН БУДІВЛІ


КОМУНАЛЬНЕ НЕКОМЕРЦІЙНЕ ПІДПРИЄМСТВО ЦЕНТР ПЕРВИННОЇ
МЕДИКО-САНІТРАНОЇ ДОПОМОГИ №2 ДНІПРОВСЬКОГО РАЙОНУ М. КИЄВА

м. Київ, вул. Павла Тучини, 22

Поверх "І", Літ. А

М 1:200

*Директор КПД "ЦПМЄД №2
Дніпровського району м. Києва"
О.І. Кварталовий*

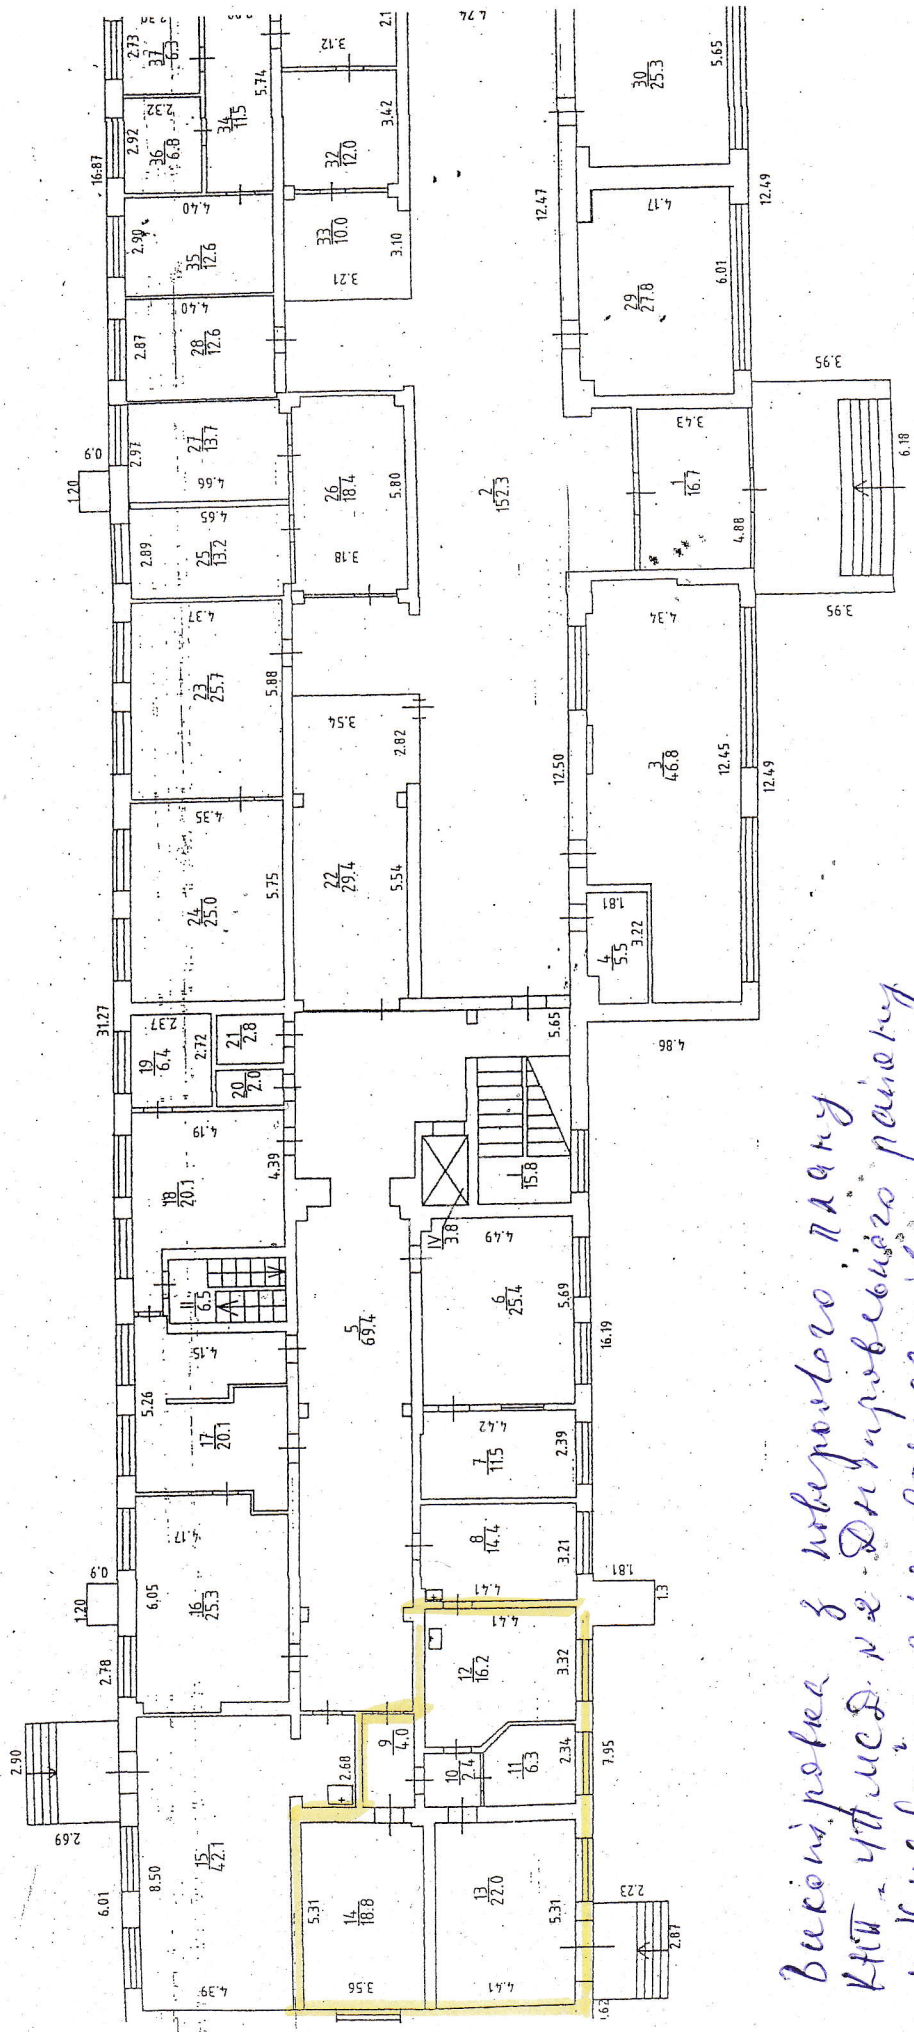

*Висновок з повернутого плану
КПД "ЦПМЄД №2 Дніпровського району
м. Києва" - був організований
ТОВ "Тендіт-Мед" - 89,7 м²*