


план за поверхами
на будівлю літер " А "

по вулиці С. Перовської буд. № 10 квартал №

району Шевченківський м. КИЇВ

Поверх V, літ. " А "

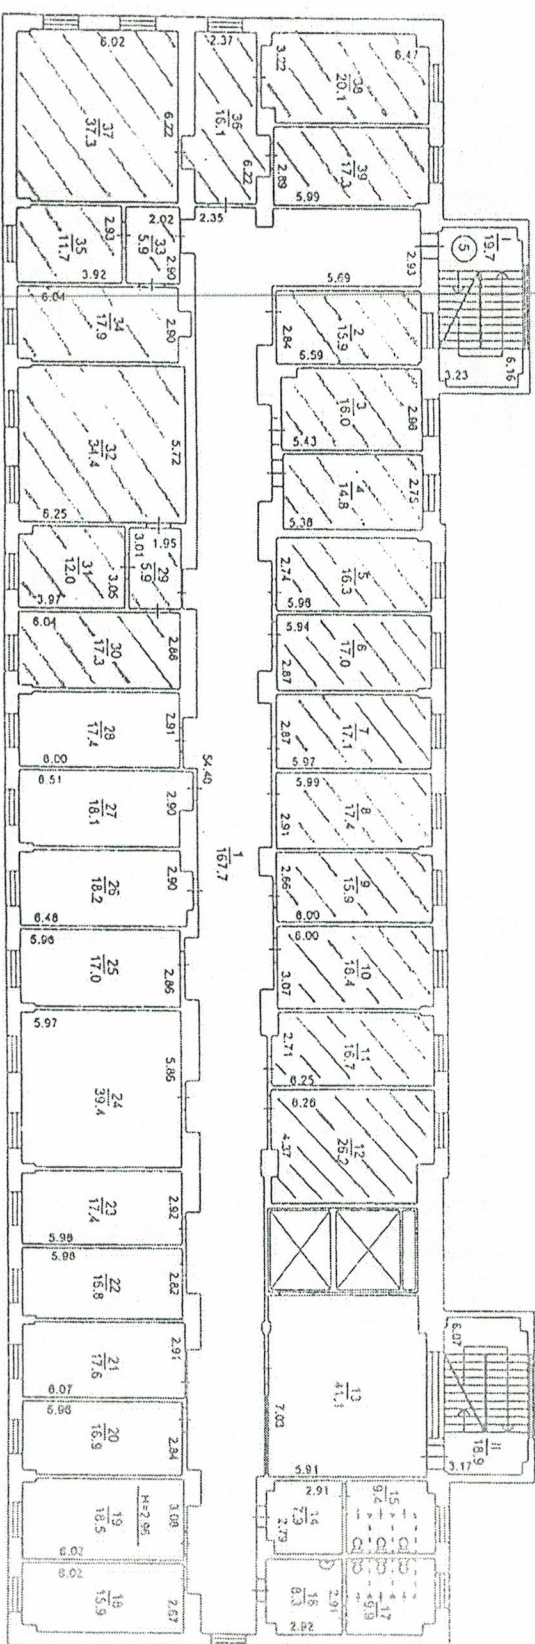

кімнати передати в оренду на 5 років
корисною публікується - 387,6 м²/22-кімнати

КМДБСН МІСЬКЕ БЮРО ТЕХНІЧНОЇ ІНЖЕНЕРИВАННЯ ТА РЕЄСТРАЦІЇ ПРАВ ВЛАСНОСТІ НА ОСОБИСТІ НЕРУХОМОГО МАЙНА			
НАЧАЛЬНИК БЮРО		СЕНЧУК В.В.	
ОСІЛІВ		ПІДПИС В.М.	
ІНЖЕНЕР			
ПЕРЕВІРНИК			