



КП "ЧООБТІ"

ЄДРПОУ 03357139 м. Черкаси, вул. Університетська, 33/1

<http://bti.ck.ua/> ckbti@ukr.net



Реєстраційний номер № ТІ01:4506-0613-1380-3734

ТЕХНІЧНИЙ ПАСПОРТ

групи нежитлових приміщень

Адреса об'єкта

Черкаська обл., Черкаський район, Черкаська територіальна громада, м. Черкаси (станом на 01.01.2021), бульвар Шевченка, б. 218-220

Замовник технічної інвентаризації або уповноважена ним особа

Прізвище, ім'я, по батькові фізичної особи або найменування юридичної особи	ЄДРПОУ/РНОКПП	Розмір частки власності (на вимогу)
Департамент економіки та розвитку Черкаської міської ради	33457208	

Паспорт виготовлено станом на «16» вересня 2021 року
(дата проведення технічної інвентаризації)

Відповідальна особа

Інженер сертифікований

(посада)

ГРИЦАЙ ЄВГЕНІЯ ВЯЧЕСЛАВІВНА (АЕ 004901, АЕ 005109)

(ПІБ, серія, номер кваліфікаційного сертифіката)

(підпис)

Інженер сертифікований


(посада)

ПРУДЬКО НАТАЛІЯ ОЛЕКСАНДРІВНА (АЕ 005481)

(ПІБ, серія, номер кваліфікаційного сертифіката)

(підпис)

директор

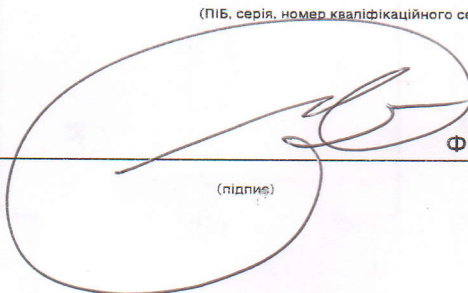

(підпис)

Філінська Тетяна Анатоліївна

(прізвище, ім'я, по батькові)

«11» листопада 2021 року

ПЛАН

на групу нежитлових приміщень

бульвар Шевченка

№ 218-220


місто Черкаси

район Черкаський

ОТГ Черкаська територіальна громада

область Черкаська

М 1: 100

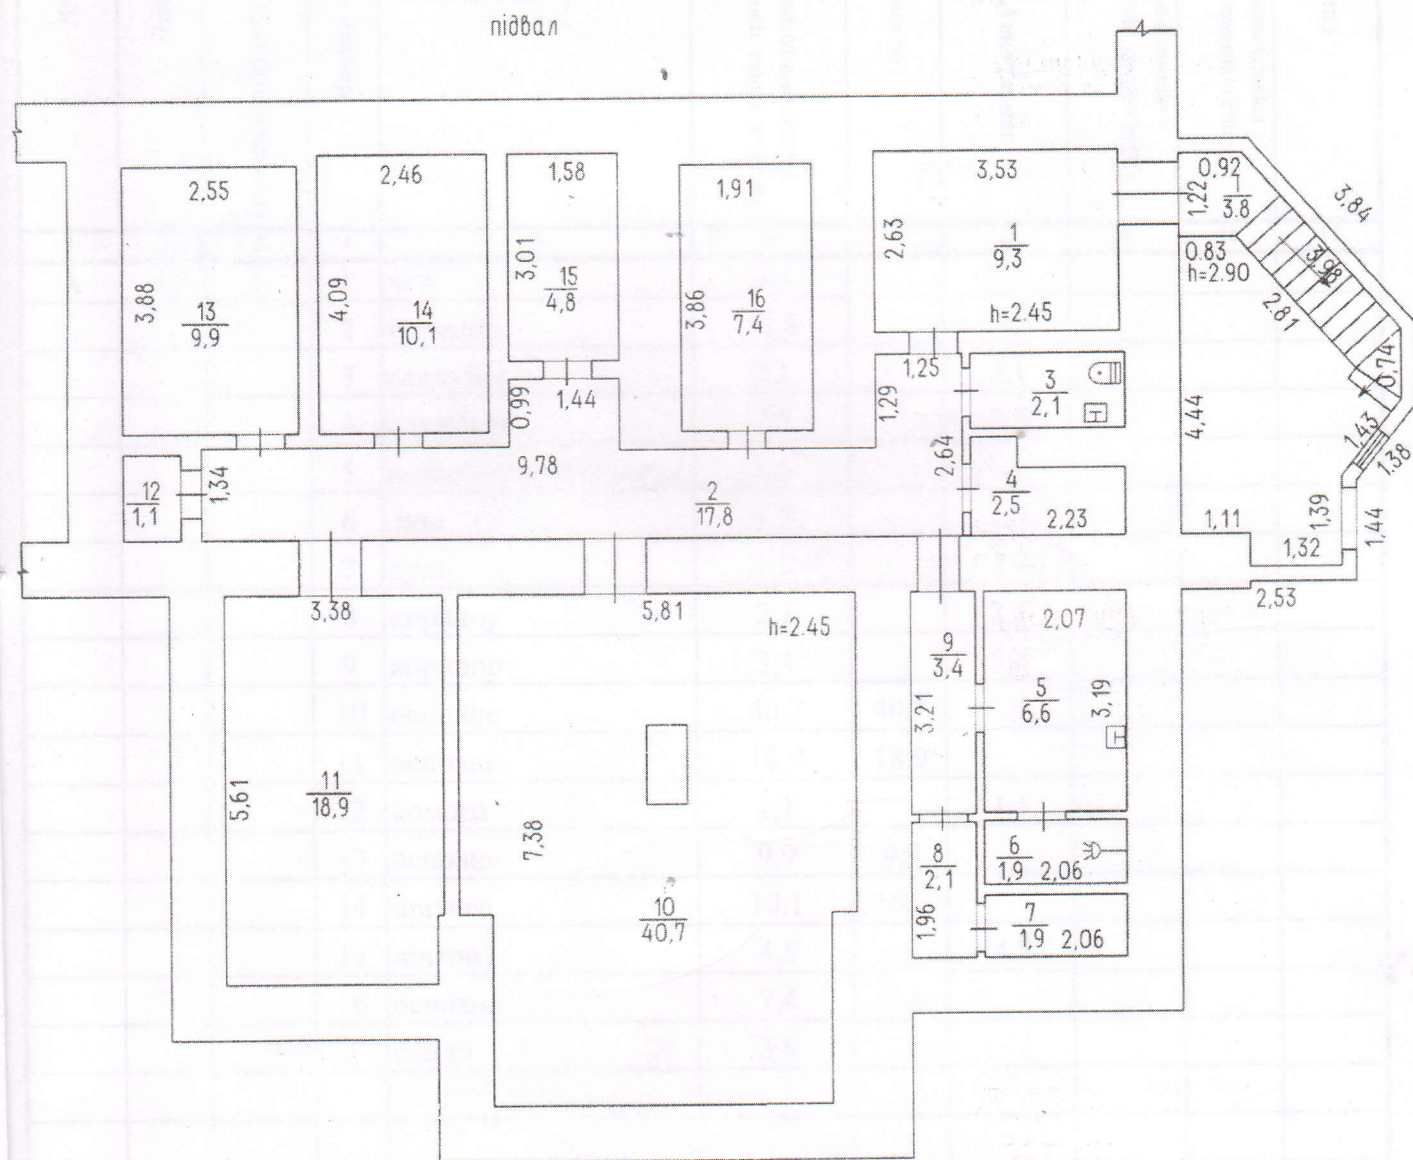

Експлікація

приміщень на групу нежитлових приміщень

бульвар
місто
район
ОТГ
область

Шевченка

Черкаси

Черкаський

Черкаська територіальна громада

Черкаська

No 218-220

Літер	Поверхи	Номери відокремлених груп приміщень	Номери приміщень	Призначення приміщень	Загальна площа приміщень (підрахована за формулами розрахунку площ) (кв.м.)	Площа (м ²)				примітка
						(основна)	допоміжна (підсобна)	Площа літніх неопалювальних приміщень (кв.м.)	Площа приміщень загального користування (кв.м.)	
1	2	3	4	5	6	7	8	9	10	11
A	пд	1	1	хол	9,3		9,3			
			2	коридор	17,8		17,8			
			3	санвузол	2,1		2,1			
			4	службове	2,5		2,5			
			5	підсобне приміщення	6,6		6,6			
			6	душ	1,9		1,9			
			7	душ	1,9		1,9			
			8	коридор	2,1		2,1			
			9	коридор	3,4		3,4			
			10	основне	40,7	40,7				
			11	основне	18,9	18,9				
			12	комора	1,1		1,1			
			13	основне	9,9	9,9				
			14	щітова	10,1	10,1				
			15	щітова	4,8		4,8			
			16	основне	7,4	7,4				
			I	сходи	3,8					
усього					144,3	87,0	53,5			

16.09.2021p.

інженер

-Гайдейчук С.М.

ХАРАКТЕРИСТИКА

на групу нежитлових приміщень

Літер	Назва будівель та споруд	Ріспорудження / реконструкції	Опис основних конструктивних елементів						Інженерне обладнання						Висота (м)	Площа основи (збудови) (кв.м)	Об'єм (куб.м)	
			Фундамент	Стіни	Покрівля	Перекриття	Підлога	Сходи	Електрика	Водопровід	Каналізація	ліфт	Газопровід	сміттєпровід				Вид опалення
1	2	3	4	5	6	7	8	9	10	11	12	13	14	15	16	17	18	19
A10	нежитлові приміщення (підвал в багатопверховому житловому будинку)		з/бетон	з/бетон		залізобетонні	плитка	залізобетонні	так	так	так				центральне			

16.09.2021р.