



КОМУНАЛЬНЕ ПІДПРИЄМСТВО
«ХАРКІВСЬКЕ МІСЬКЕ БЮРО ТЕХНІЧНОЇ
ІНВЕНТАРИЗАЦІЇ»
ХАРКІВСЬКОЇ МІСЬКОЇ РАДИ



БТИ

Область Харківська

Район Індустріальний

місто (селище, село) Харків

Інвентаризаційна
справа №

65243

Реєстровий
№

8095

ТЕХНІЧНИЙ ПАСПОРТ
НА ГРОМАДСЬКИЙ БУДИНОК літ.«А-2»

Лікувально-профілактичний заклад

(призначення)

№ 6 вулиця (провулок, площа) проспект Архітектора Альошина

місто (селище, село) Харків

Замовник технічної інвентаризації або уповноважена ним особа (прізвище, ім'я та по батькові фізичної особи або найменування юридичної особи)	Місце проживання, серія і номер паспорта фізичної особи або місцезнаходження, код за ЄДРПОУ юридичної особи

Паспорт виготовлено за станом на

« 21 » 05 2018

Виконав



Виконано відповідно до вимог інвентаризаційного
сертифікату АЕ № 002223

АЕ № 003994

АЕ № 004095

АЕ № 004097

Підготував

Мигаль С.М.
(підпис)

Мигаль С.М.

В.О. ДИРЕКТОРА
КОМУНАЛЬНОГО ПІДПРИЄМСТВА
«ХАРКІВСЬКЕ МІСЬКЕ БЮРО ТЕХНІЧНОЇ ІНВЕНТАРИЗАЦІЇ»
ХАРКІВСЬКОЇ МІСЬКОЇ РАДИ



М.П.



ЗГІДНО З
ОРИГІНАЛОМ



СХЕМАТИЧНИЙ ПЛАН ЗЕМЕЛЬНОЇ ДІЛЯНКИ ГРОМАДСЬКОГО БУДИНКУ


Лікувально-профілактичний заклад

(призначення)

проспект Архітектора Альошина № 6
місто Харків

масштаб 1:500

нежитлові приміщення
1-го поверху № 52-64;
2-го поверху № 65, 65а, 66, 66а, 67-74
загальною площею 402,5 м²

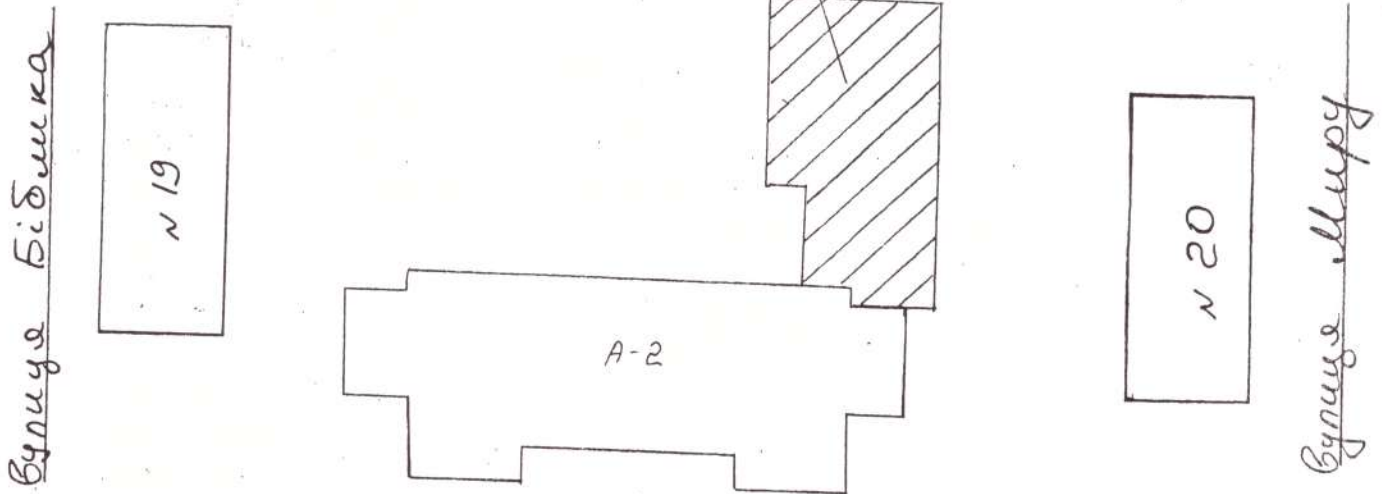

проспект Архітектора Альошина

Експлікація							
Літер за планом	Назва будинку, господарських будівель та споруд	Загальна площа	Площа земельної ділянки у. т. ч.				
			Під будинком, господарськими будівлями, та спорудами			Під зеленими насадженнями	Під дорожнім (твердим) покриттям
			Усього	Під будинком	Під господ. будівлями та споруд.		
1	2	3	4	5	6	7	8
А-2	Лікувально-профілактичний заклад		778,5				
Площа забудови нежитлових приміщень 1-го поверху № 52-64, 2-го поверху № 65, 65а, 66, 66а, 67-74 загальною площею 402,5 кв.м. складає							
			264,7				

ЗГІДНО З
ОРИГІНАЛОМ

Л. Я. Сидоренко



ПЛАН
поверхів громадського будинку

Лікувально-профілактичний заклад

(призначення)

проспект Архітектора Альошина

№ 6

місто Харків

Масштаб 1:100


ЗГІДНО З
ОРИГІНАЛОМ

Дудула



ЗГІДНО З
ОРИГІНАЛОМ

Дугуча В

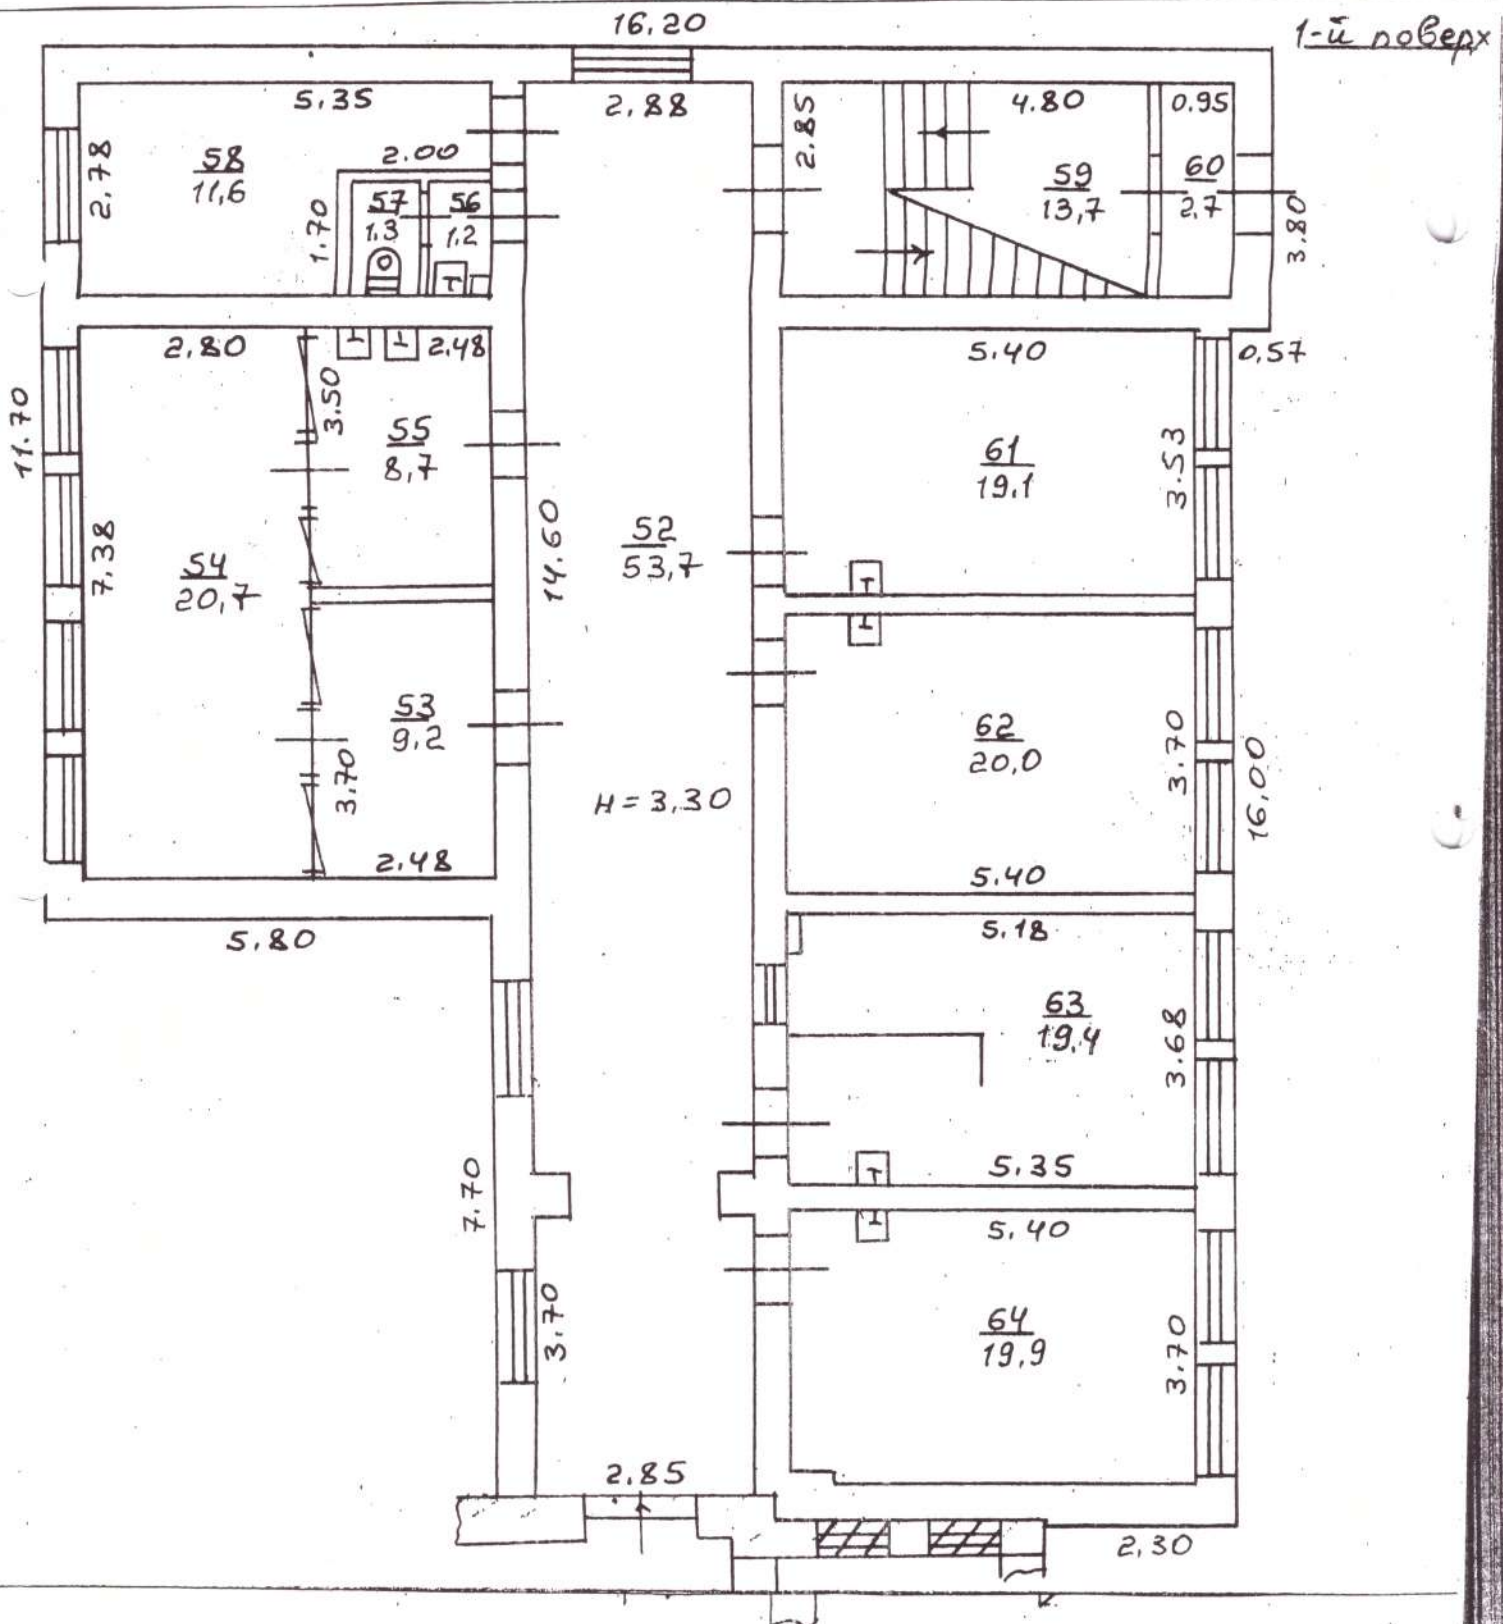

[illegible]

ЕКСПЛІКАЦІЯ

приміщень до плану поверхів громадського будинку № 6 літер «А-2»
 проспект Архітектора Альошина
 місто Харків

Літер за планом	Поверхи	Номери груп приміщень	Номери приміщень	Призначення приміщень	Загальна площа приміщень	Площа приміщень (м ²)			Площа літніх приміщень	Площа приміщень загального користування	Самочинно збудована, переобладнана площа	Примітка
						Корисна (сума гр. 8 и 9)	Основна	Допоміжна				
1	2	3	4	5	6	7	8	9	10	11	12	3
А-2	1		52	коридор	53,7			53,7				
			53	стерилізаційна	9,2		9,2					
			54	стерилізаційна	20,7		20,7					
			55	стерилізаційна	8,7		8,7					
			56	вмивальня	1,2			1,2				
			57	вбиральня	1,3			1,3				
			58	роздягальня	11,6			11,6				
			59	сходова клітина	13,7			13,7				
			60	тамбур	2,7			2,7				
			61	кабінет	19,1		19,1					
			62	кабінет	20,0		20,0					
			63	кабінет	19,4		19,4					
			64	кабінет	19,9		19,9					
		Разом по 1-у поверху:				201,2		117,0	84,2			
		2	65	коридор	6,7			6,7				
			65а	передстерилізаційна	4,1		4,1					
			66	коридор	41,4			41,4				
			66а	коридор	8,1			8,1				
			67	кабінет	19,8		19,8					
			68	кабінет	18,7		18,7					
			69	кабінет	15,0		15,0					
			70	сходова клітина	17,0			17,0				
			71	кабінет	16,7		16,7					
			72	кабінет	20,8		20,8					
			73	кабінет	13,3		13,3					
			74	кабінет	19,7		19,7					
		Разом по 2-у поверху:				201,3		128,1	73,2			
		Усього по літ. «А-2»:				402,5		245,1	157,4			

30 травня 2018р.



Виконав

Мигаль С.М.
 (підпис, прізвище)

Мигаль С.М.

Перевірів

Овчаренко М.В.
 (підпис, прізвище)

Овчаренко М.В.

