

« МАШБУДТОРГ »
ТОВАРИСТВО З ОБМЕЖЕНОЮ ВІДПОВІДАЛЬНІСТЮ
ЄДРПОУ 41721579

Інвентаризаційна справа №

26-01/09/20-ТП

ТЕХНІЧНИЙ ПАСПОРТ
на гараж боксового типу № 1

назва кооперативу «БАСТІОН»,
провулок (вулиця, площа) Білобровський, № 12,
місто (селище, село) Харків,
район Шевченківський,
область Харківська

Замовник технічної інвентаризації або уповноважена ним особа
(прізвище, ім'я та по батькові фізичної особи або найменування
юридичної особи)

ТОВ «РЄР ГРУП»

Паспорт виготовлено за станом на
" " 2020 р.

Керівник суб'єкта господарювання

Виконав


Перевірив



Петрикін С.М.
(П. І. Б.)

Діптан І.Є. АЕ № 001561
(П. І. Б., серія, номер кваліфікаційного сертифіката)

Діптан І.Є. АЕ № 001561
(П. І. Б., серія, номер кваліфікаційного сертифіката)

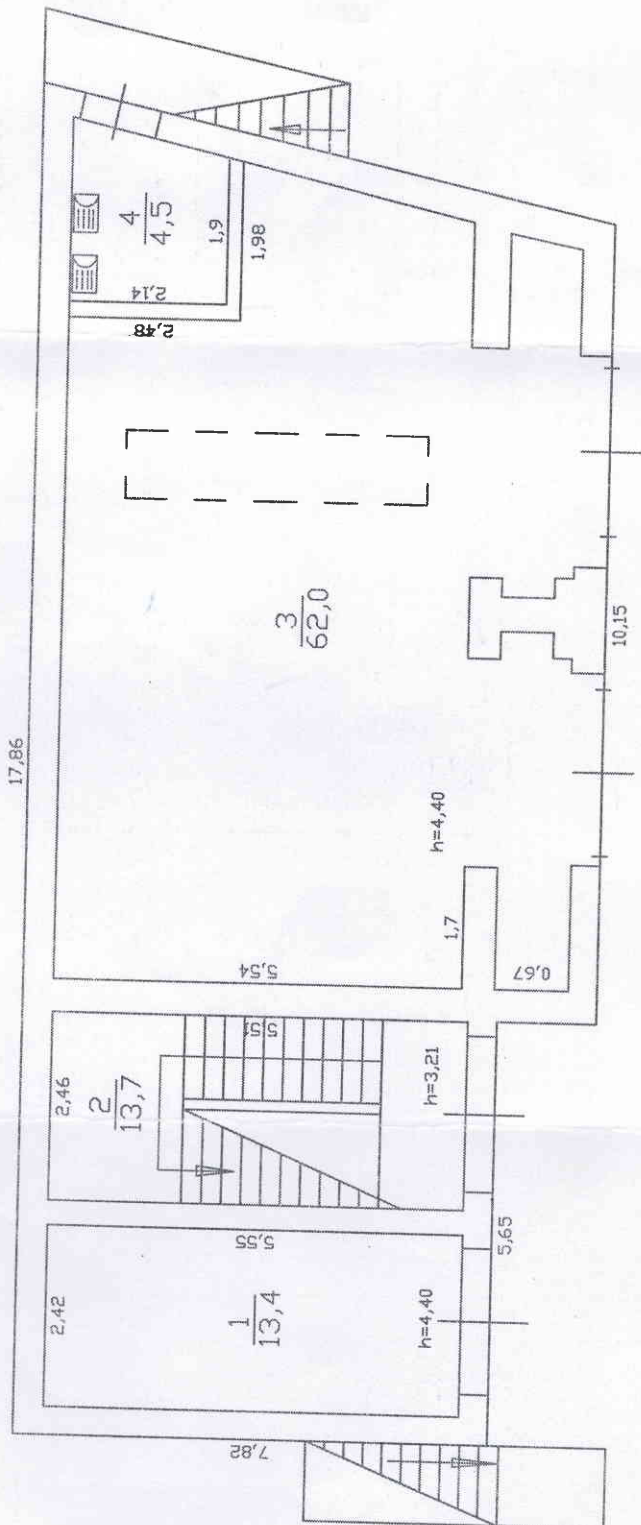

ПЛАН
гаража боксового типу № 1,

назва кооперативу «БАСТІОН»,
провулок (~~вулиця, площа~~) Білобровський, № 12.,
місто (селище, село) Харків,
район Шевченківський, область Харківська

Масштаб 1: 100

ХАРАКТЕРИСТИКА

1

[illegible]

" " 2020 p.