


Фрагмент плану покрівлі з розміщенням АФП
(1:300)

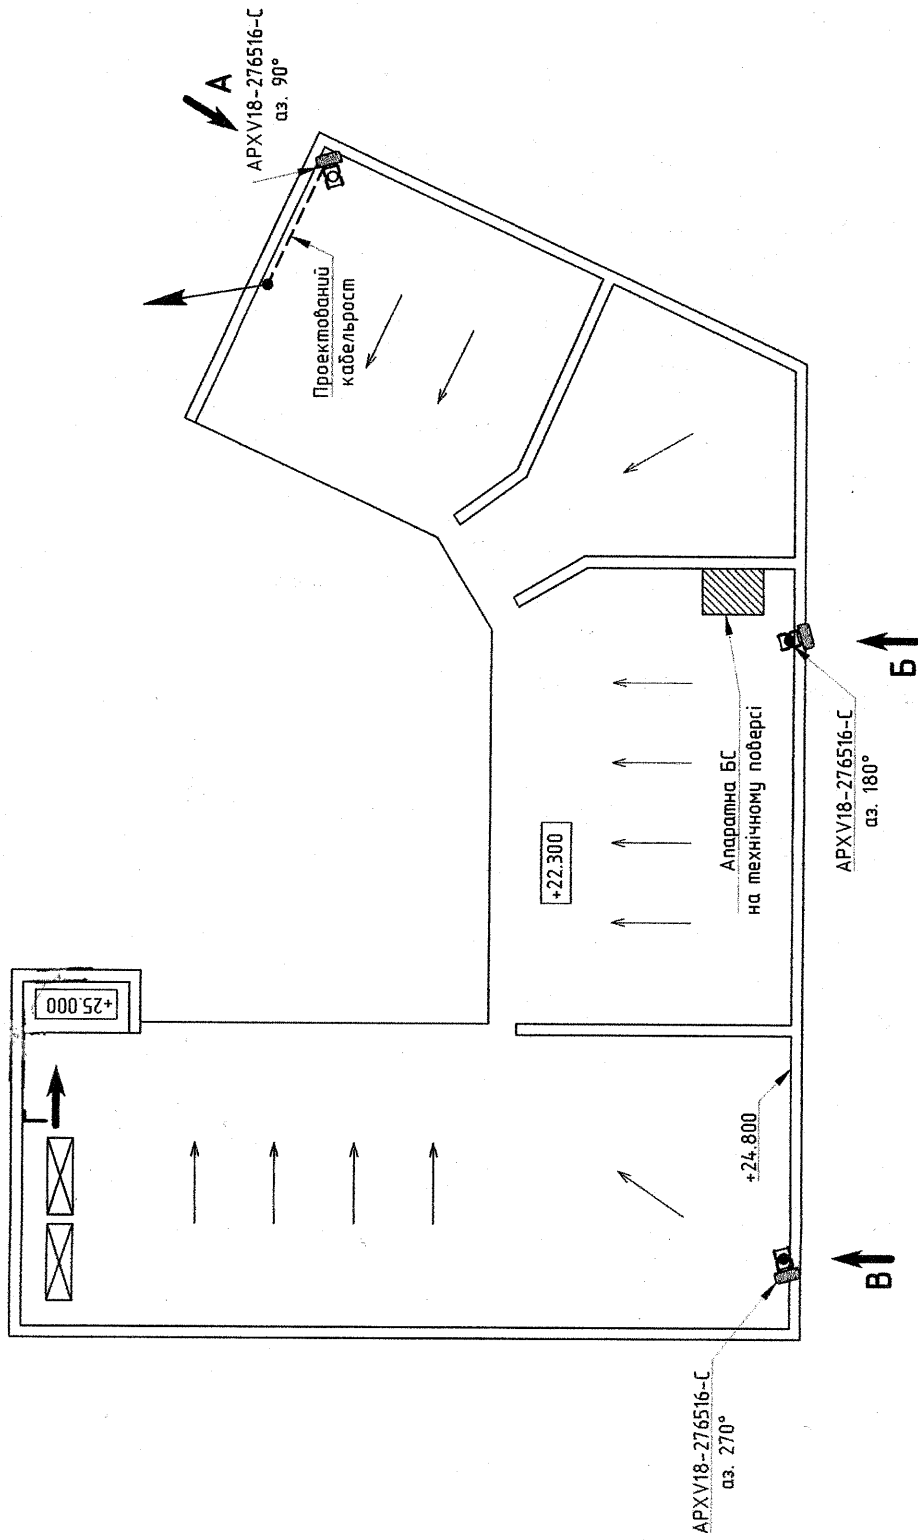

Примітка:
1. Вид А - Г див. лист ППР-2

- Проектом передбачається:
1. Встановлення на покрівлі проектованої трубостілки Тр-1 - 1 шт.
 2. Встановлення проектованих трубостілок Тр-2 (2 шт.) з кріпленням до існуючих трубостілок.
 3. Монтаж кабельросту L=15 м з кріпленням до парапету.
 4. Монтаж проектованих антен АРХV18-276516-С:
 - аз. 90° - на проектовану трубостілку Тр-1;
 - аз. 180°, 270° - на проектовані трубостілки Тр-2.
 5. В прикритті апаратної встановити проектоване технологічне обладнання стандарту ІМТS-2100.
 6. Прокласти з'єднувальні кабелі по існуючому та проектованому кабельросту.

										КІЕ КІЕ AVL – ППР				
										Базова станція КІЕ AVL за адресою: м. Київ, вул. Невмиробича-Даченка, 2, ДА/ПР. Реконструкція.				
Змін.	К-ть	Арк.	Док.	Підпис	Дата					Попередні проектні рішення		Стадія	Аркуш	Аркушіб
												ППР	1	4
												План покрівлі з розміщенням АФП		
												НВП ТОВ "Алент"		