


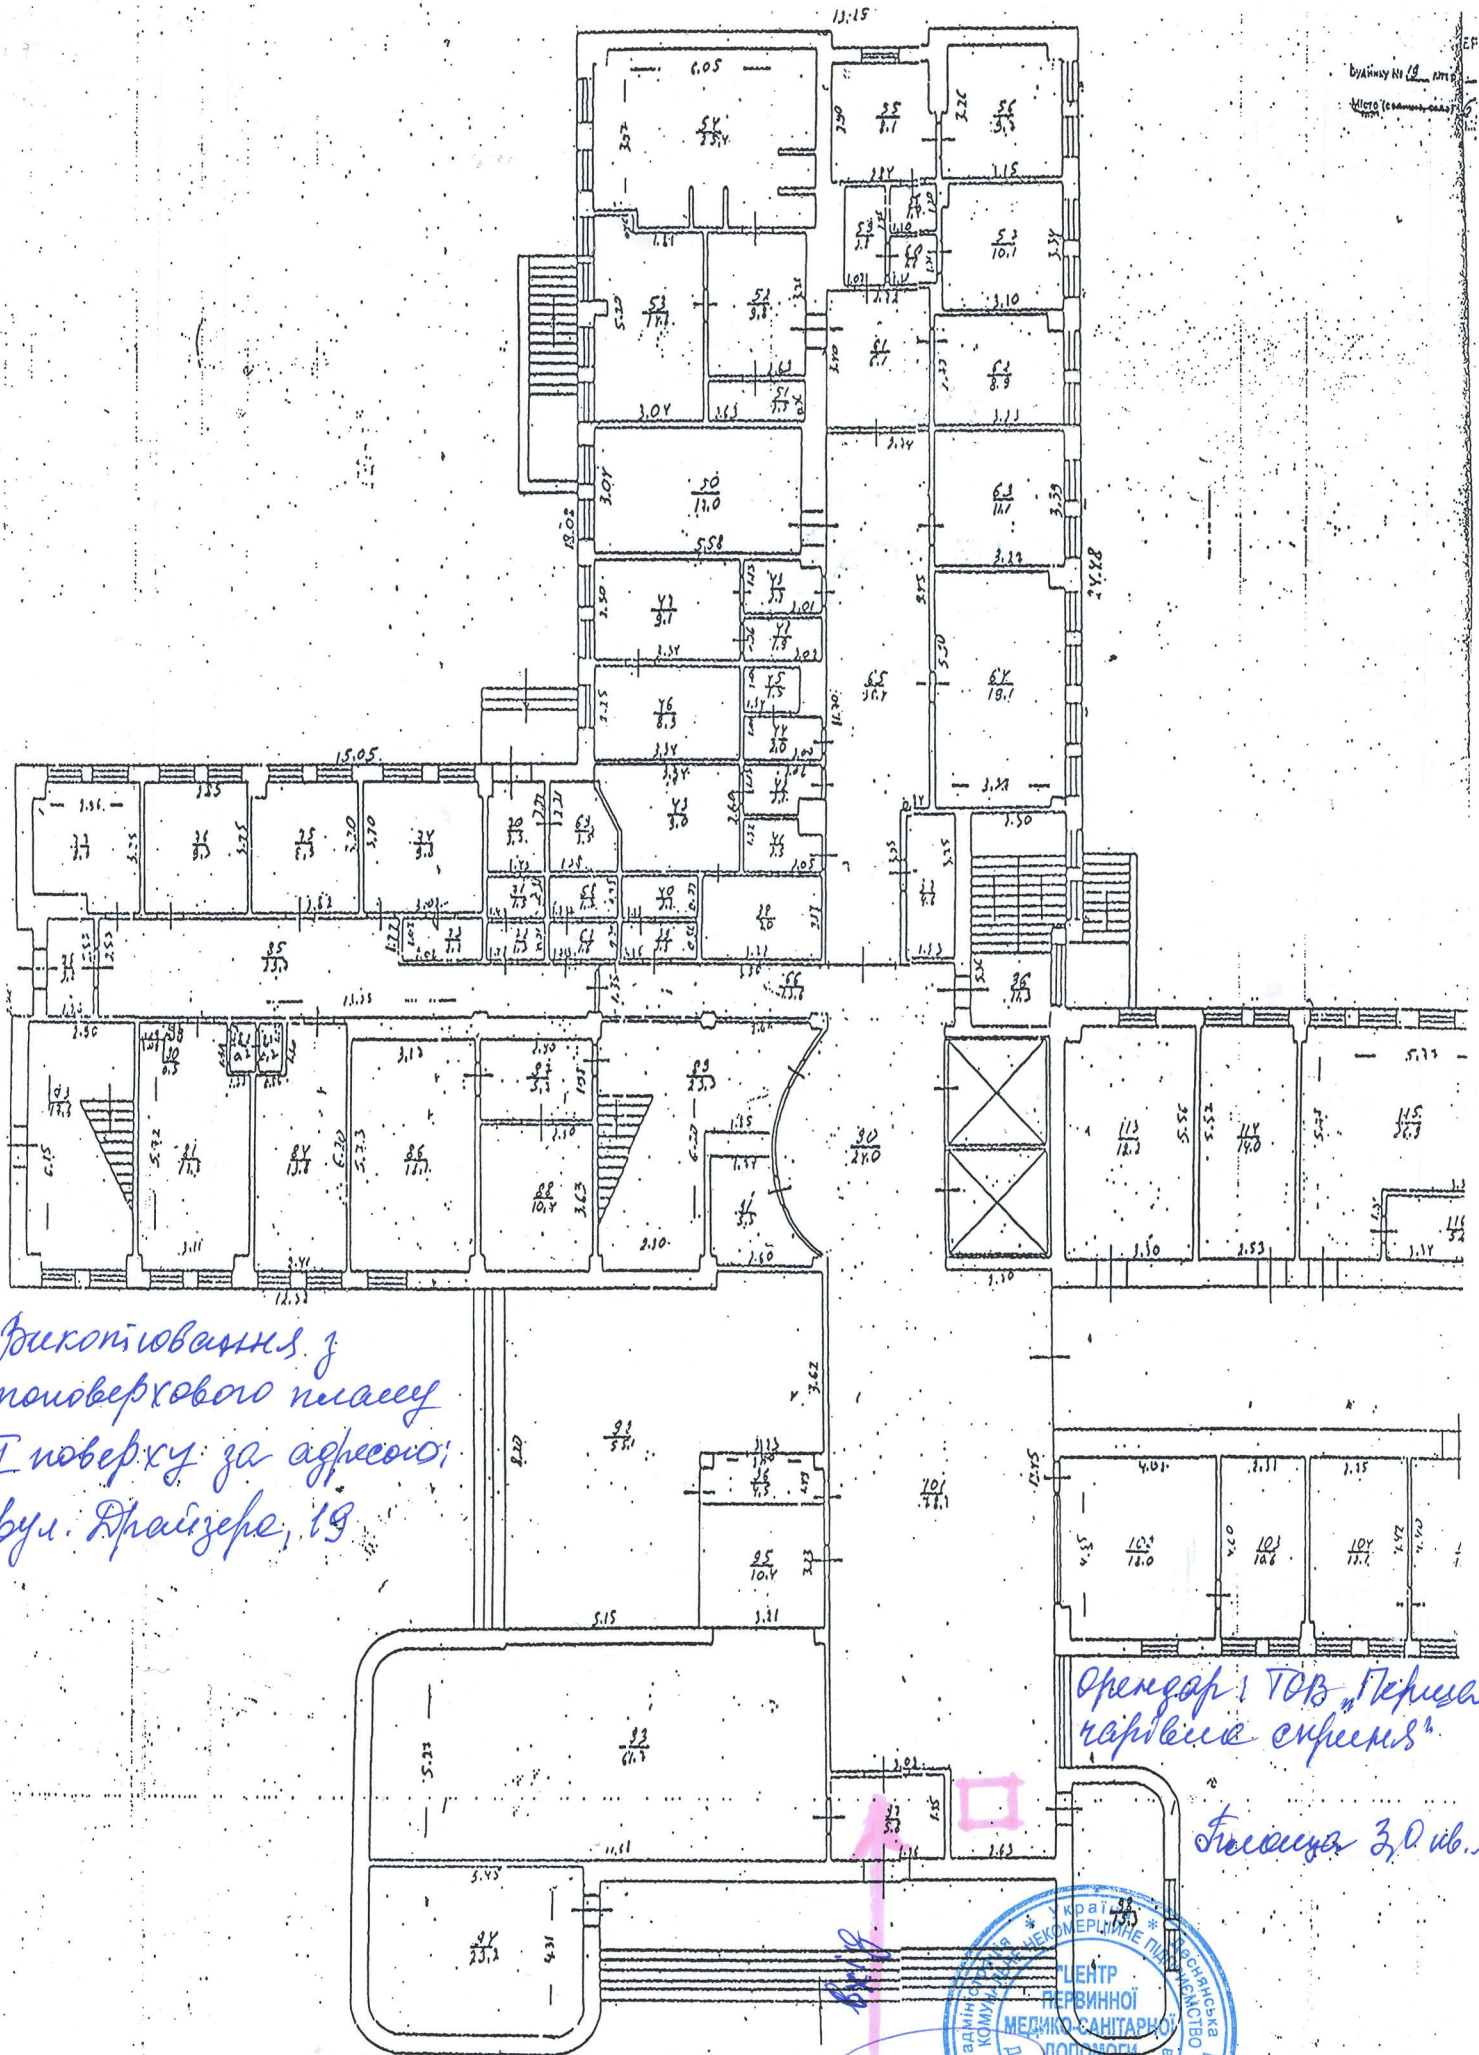

Викопіювання з
поверхового плану
І поверху за адресою:
вул. Драгизера, 19

Орендатор: ТОВ "Гарма
карткова ефірна"

Головний 3.0 кв.м.

З оригіналом згідно: Директор



Григорієв С.Г.