



Затверджено наказом
Держбуду України
№ 127 від 24.05.2001 р.
із змінами та доповненнями

**Обласне комунальне підприємство
Львівської обласної ради
«Бюро технічної інвентаризації та експертної оцінки»**

Україна

Область Львівська

Район Франківський

Інвентаризаційна

справа №

Реєстровий №

921

Технічний паспорт

пенситиві призначення

(призначення)

вулиця (провулок, площа) Нечуя - Левицького № 4

місто (селище, село) Львів

Замовник технічної інвентаризації
або уповноважена ним особа
(прізвище, ім'я та по батькові фізичної особи
або найменування юридичної особи)

Місце проживання, серія і номер паспорта
фізичної особи або місцезнаходження,
код за ЄДРПОУ юридичної особи

Управління комунальної
власності. Департаменту
економічного розвитку
Львівської міської ради

Паспорт виготовлено за станом на

«15» 03 2005 р.

Директор

Мартинишин Г.Й.

Виконав

(підпис, прізвище, серія та


СХЕМАТИЧНИЙ ПЛАН ЗЕМЕЛЬНОЇ ДІЛЯНКИ

нежитлові приміщення
(призначення)

вул. (провул., площа) Гесця - Левинського № 4

місто (селище, село) Львів

Масштаб 1:500

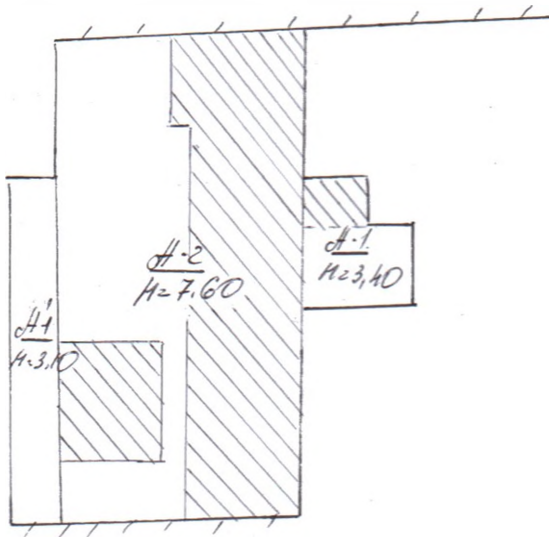

вул. Гесця - Левинського №4

Експлікація

Літер за планом	Назва будинку, господарських будівель та споруд	Площа земельної ділянки, в т.ч.					
		загальна площа	під будинком, господарськими будівлями та спорудами			під зеленими насад- женнями	під дорожнім (твердим) покриттям
			усього	під будинком	під господ. будівлями та споруд.		
1	2	3	4	5	6	7	8
А-2	госп. будівля						
А-1							

Витяг з книги поверхів будівлі № 4, літер а/2.

Місц. (приміщення, поверх) Підлога підвального

№

Підпис (підпис, дата) 04.12.

Номери груп приміщень	Номери приміщень	Приміщення приміщення	Загальна площа приміщень (підвального за користування приміщення) (кв.м)	Площа приміщень (кв.м)			Площа літніх приміщень (кв.м)	Площа приміщень загального користування (кв.м.)	Самочинно збудована, переобладнана площа приміщень (кв.м)	Примітка
				корисна (сума гр. 8 та 9)	основна (виробнича)	допоміжна				
1	1	експ.	23,50	23,50						
2	2	експ.	10,70	10,70						
3	3	експ.	7,20	7,20						
4	4	експ.	23,10	23,10						
Всього по підвалу.										
І підвалу			129,30	129,30						
23	23	кабінет	16,30	16,30						
24	24	кабінет	27,50	27,50						
Всього по підвалу.										
і підвалу			43,80	43,80						
Всього по підвалу.										
Всього по підвалу.			173,10	173,10						

ПЛАН


нежиттєві приміщення
(призначення)


вул. (провул., площа) Мечислава Левицького № _____


місто (селище, село) Львів

Масштаб 1:200

2^{га} поверх

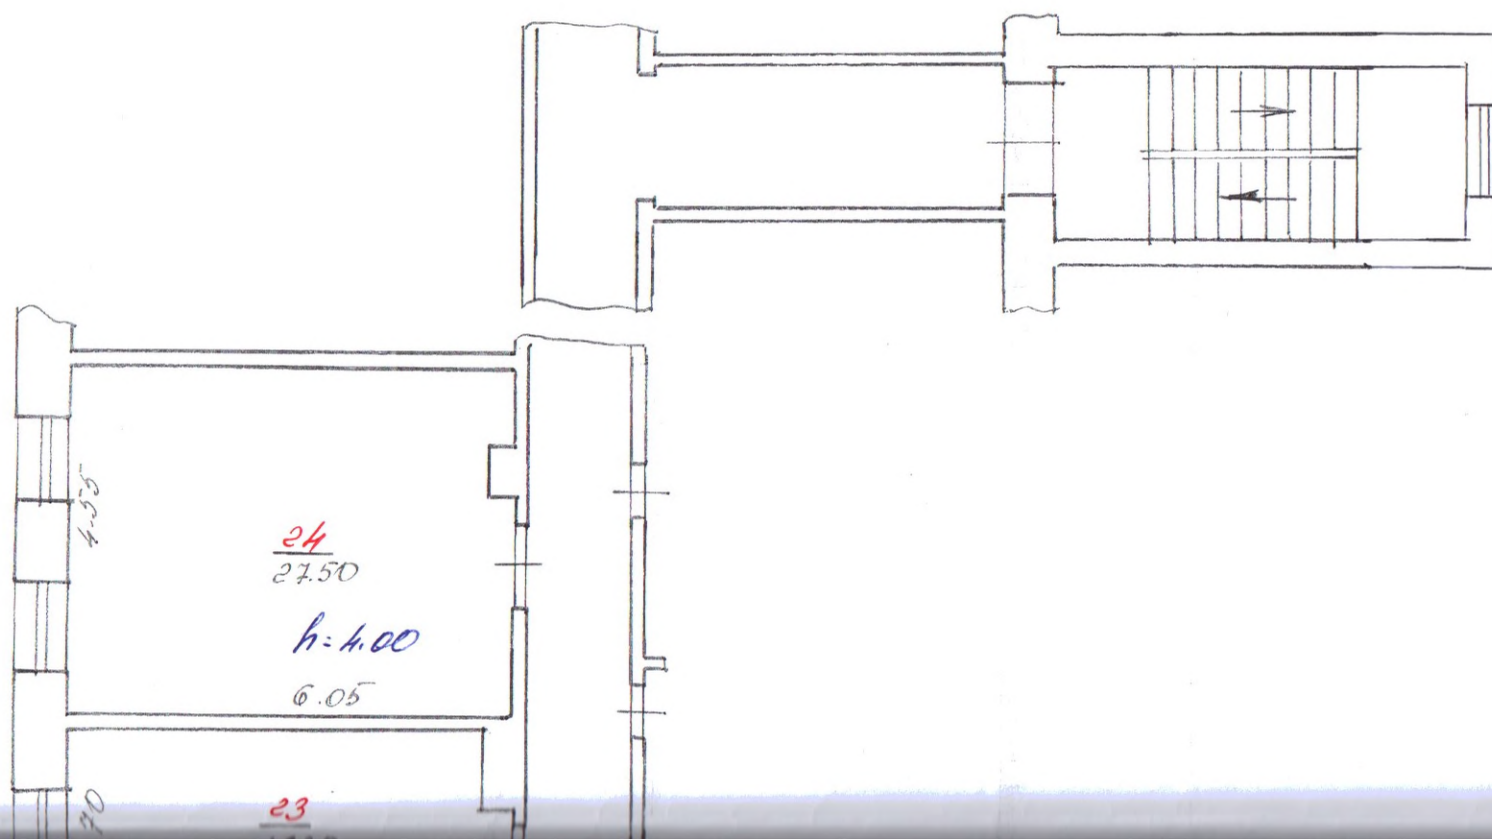

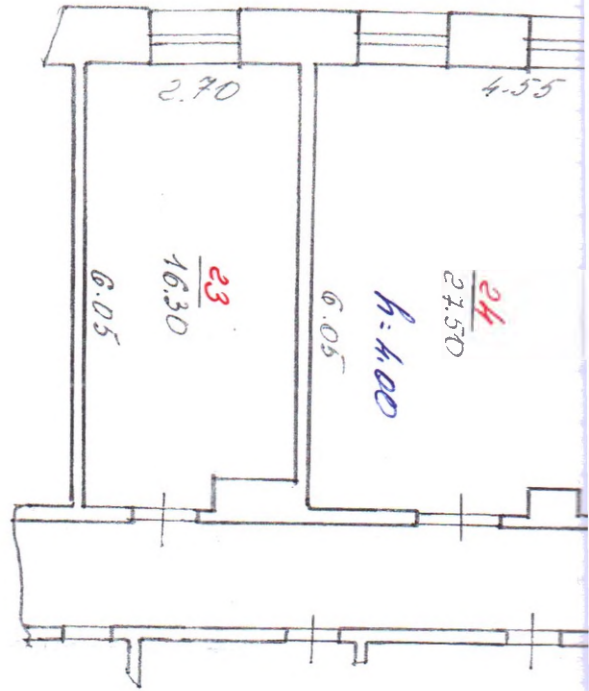

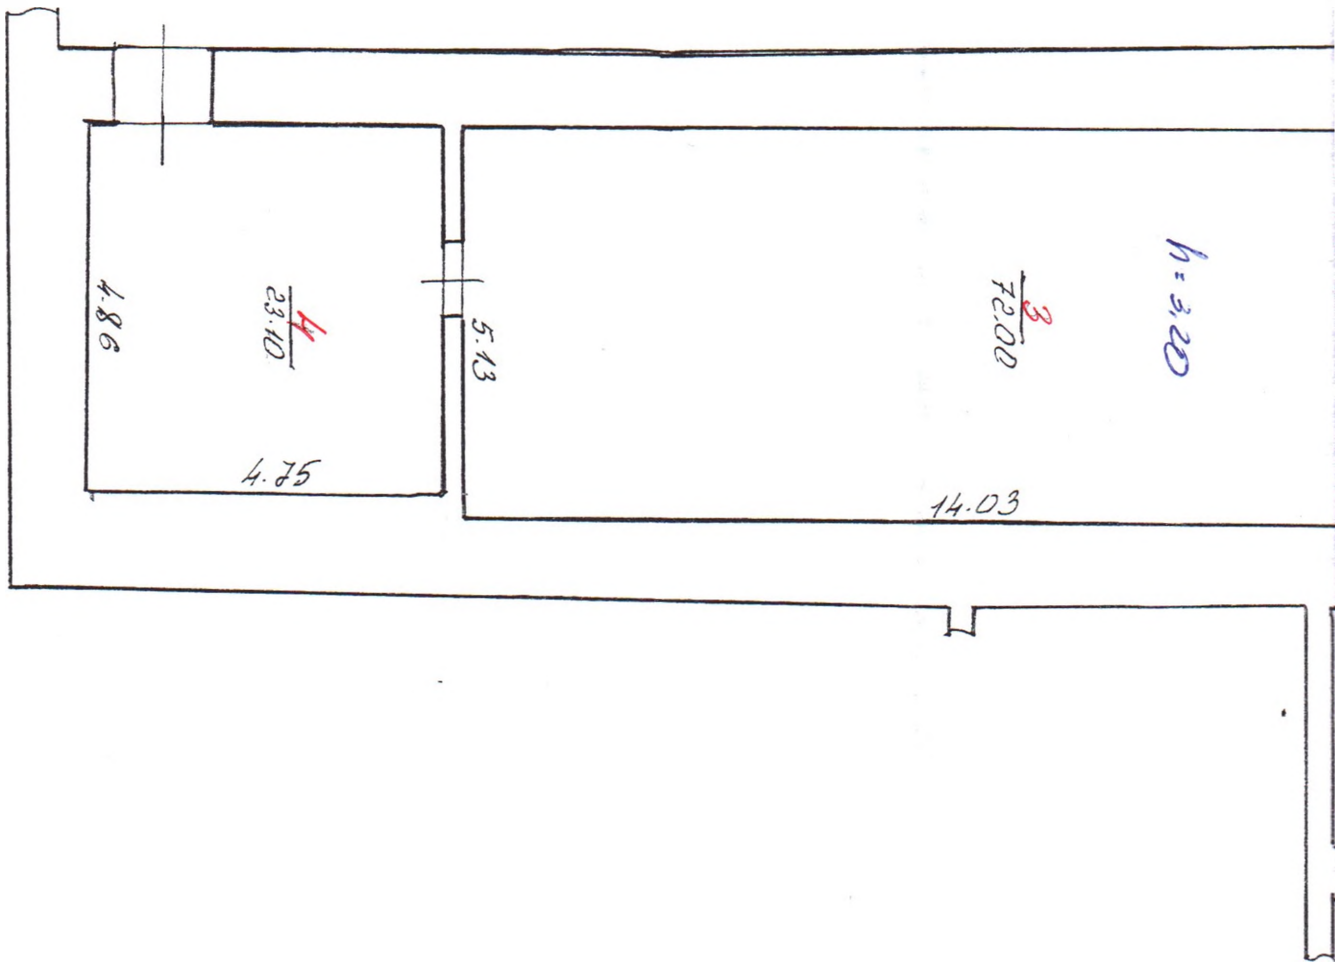

ПЛАН


технічні приміщення
(призначення)

вул. (провул., площа) Андре-Мовицького № 4

місто (селище, село) Львів

Масштаб 1:200

1й поверх

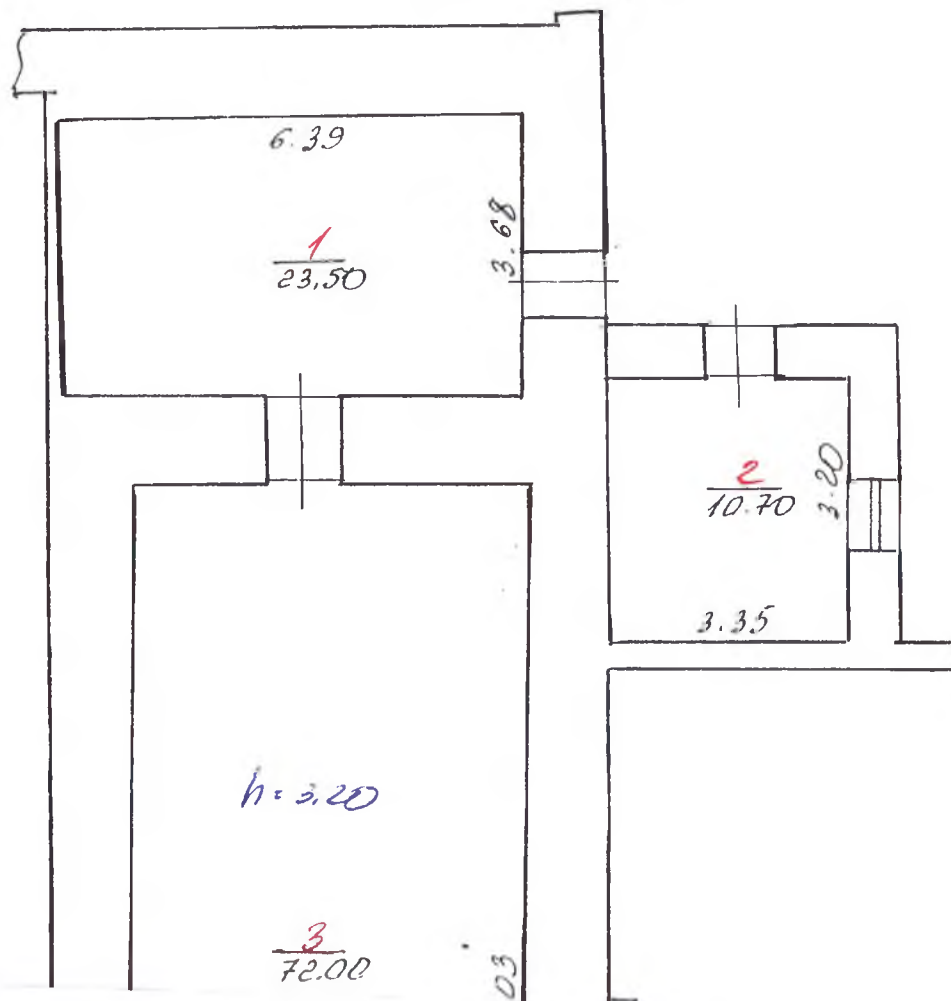


Виконав


(підпис)


(прізвище, ініціали)

Перевірив


(підпис)

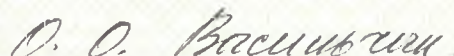
(прізвище, ініціали)

« 23 »

10

2017 р.