

Додаток 3

до інструкції про порядок
проведення технічної
інвентаризації об'єктів
нерухомого майна

Область

Полтавська

Інвентаризаційна
справа номер

294

Місто

Комсомольськ

ТЕХНІЧНИЙ ПАСПОРТ на громадський будинок

Нежитлове приміщення
вулиця Космонавтів №8
місто Комсомольськ

Замовник технічної інвентаризації або уповноважена ним особа (прізвище, ім'я та по-батькові фізичної особи або найменування юридичної особи)	Місце проживання, серія і номер паспорта фізичної особи або місцезнаходження, код за ЄДРПОУ юридичної особи
Територіальна громада	24388291
м.Комсомольська в особі	
Комсомольської міської Ради	
Полтавської області	

Паспорт виготовлено за станом на
" 19 " 11 2015р.

Виконав:

серія АЕ № 001077 (Підпис, прізвище, серія кваліф. Сертифіката)

Резнік Є.О.

Начальник КП "КМБТ"

Ю.І.Ткаченко

М.П.


Нежитлове приміщення

вулиця (провулок, площа) Космонавтів
місто (село, селище) Комсомольськ

будинок № 8

Масштаб 1:100

Поверх I літ А-2

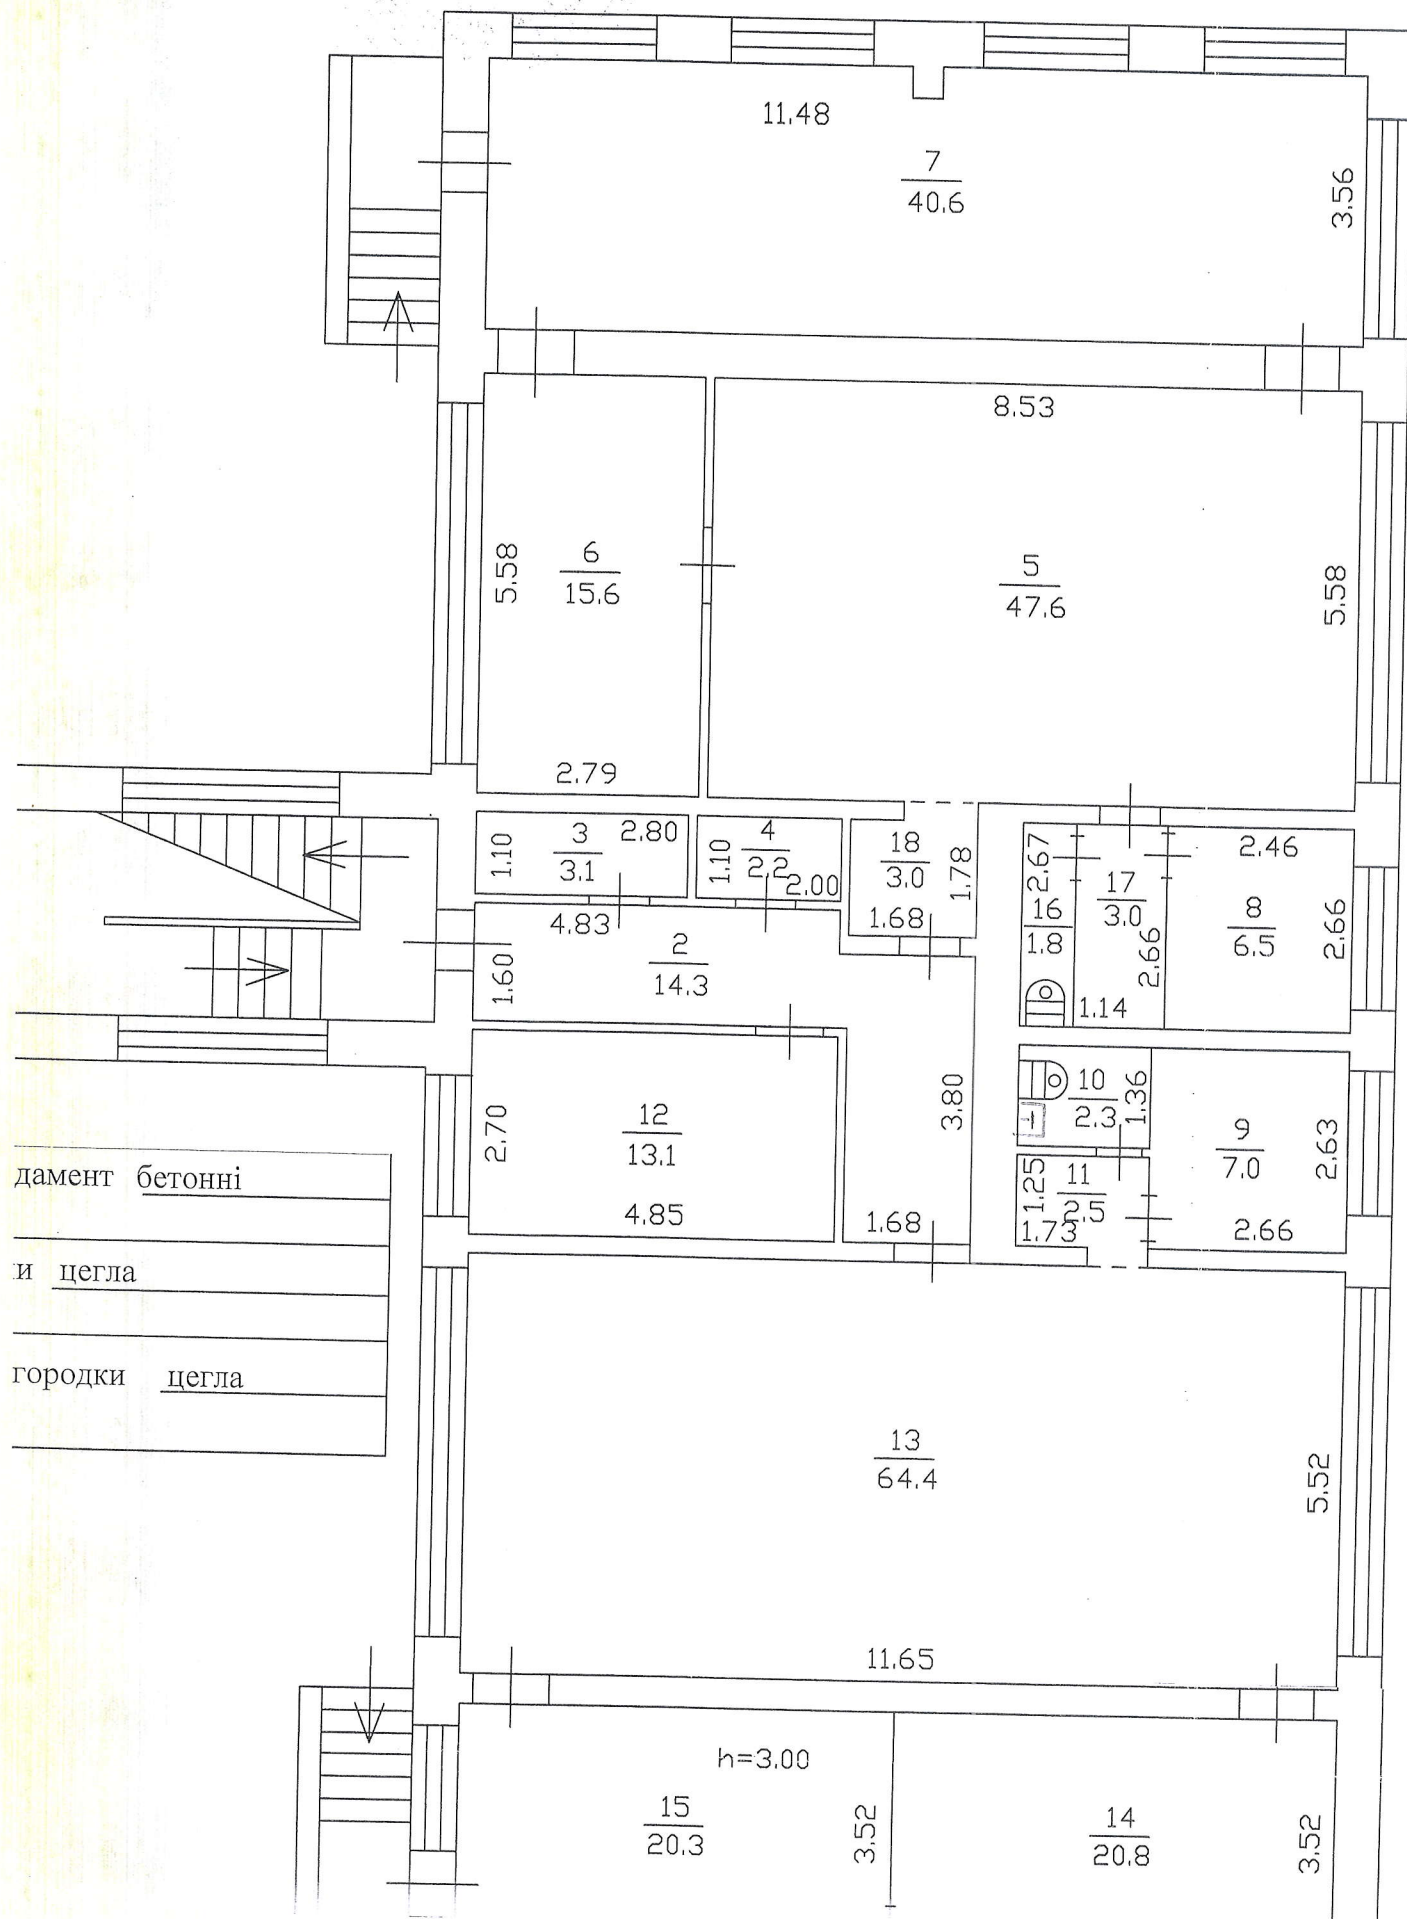


вулиця (провулок, площа) Космонавтів
місто (село, селище) Комсомольськ

будинок № 8

Масштаб 1:100

Поверх II літ А-2

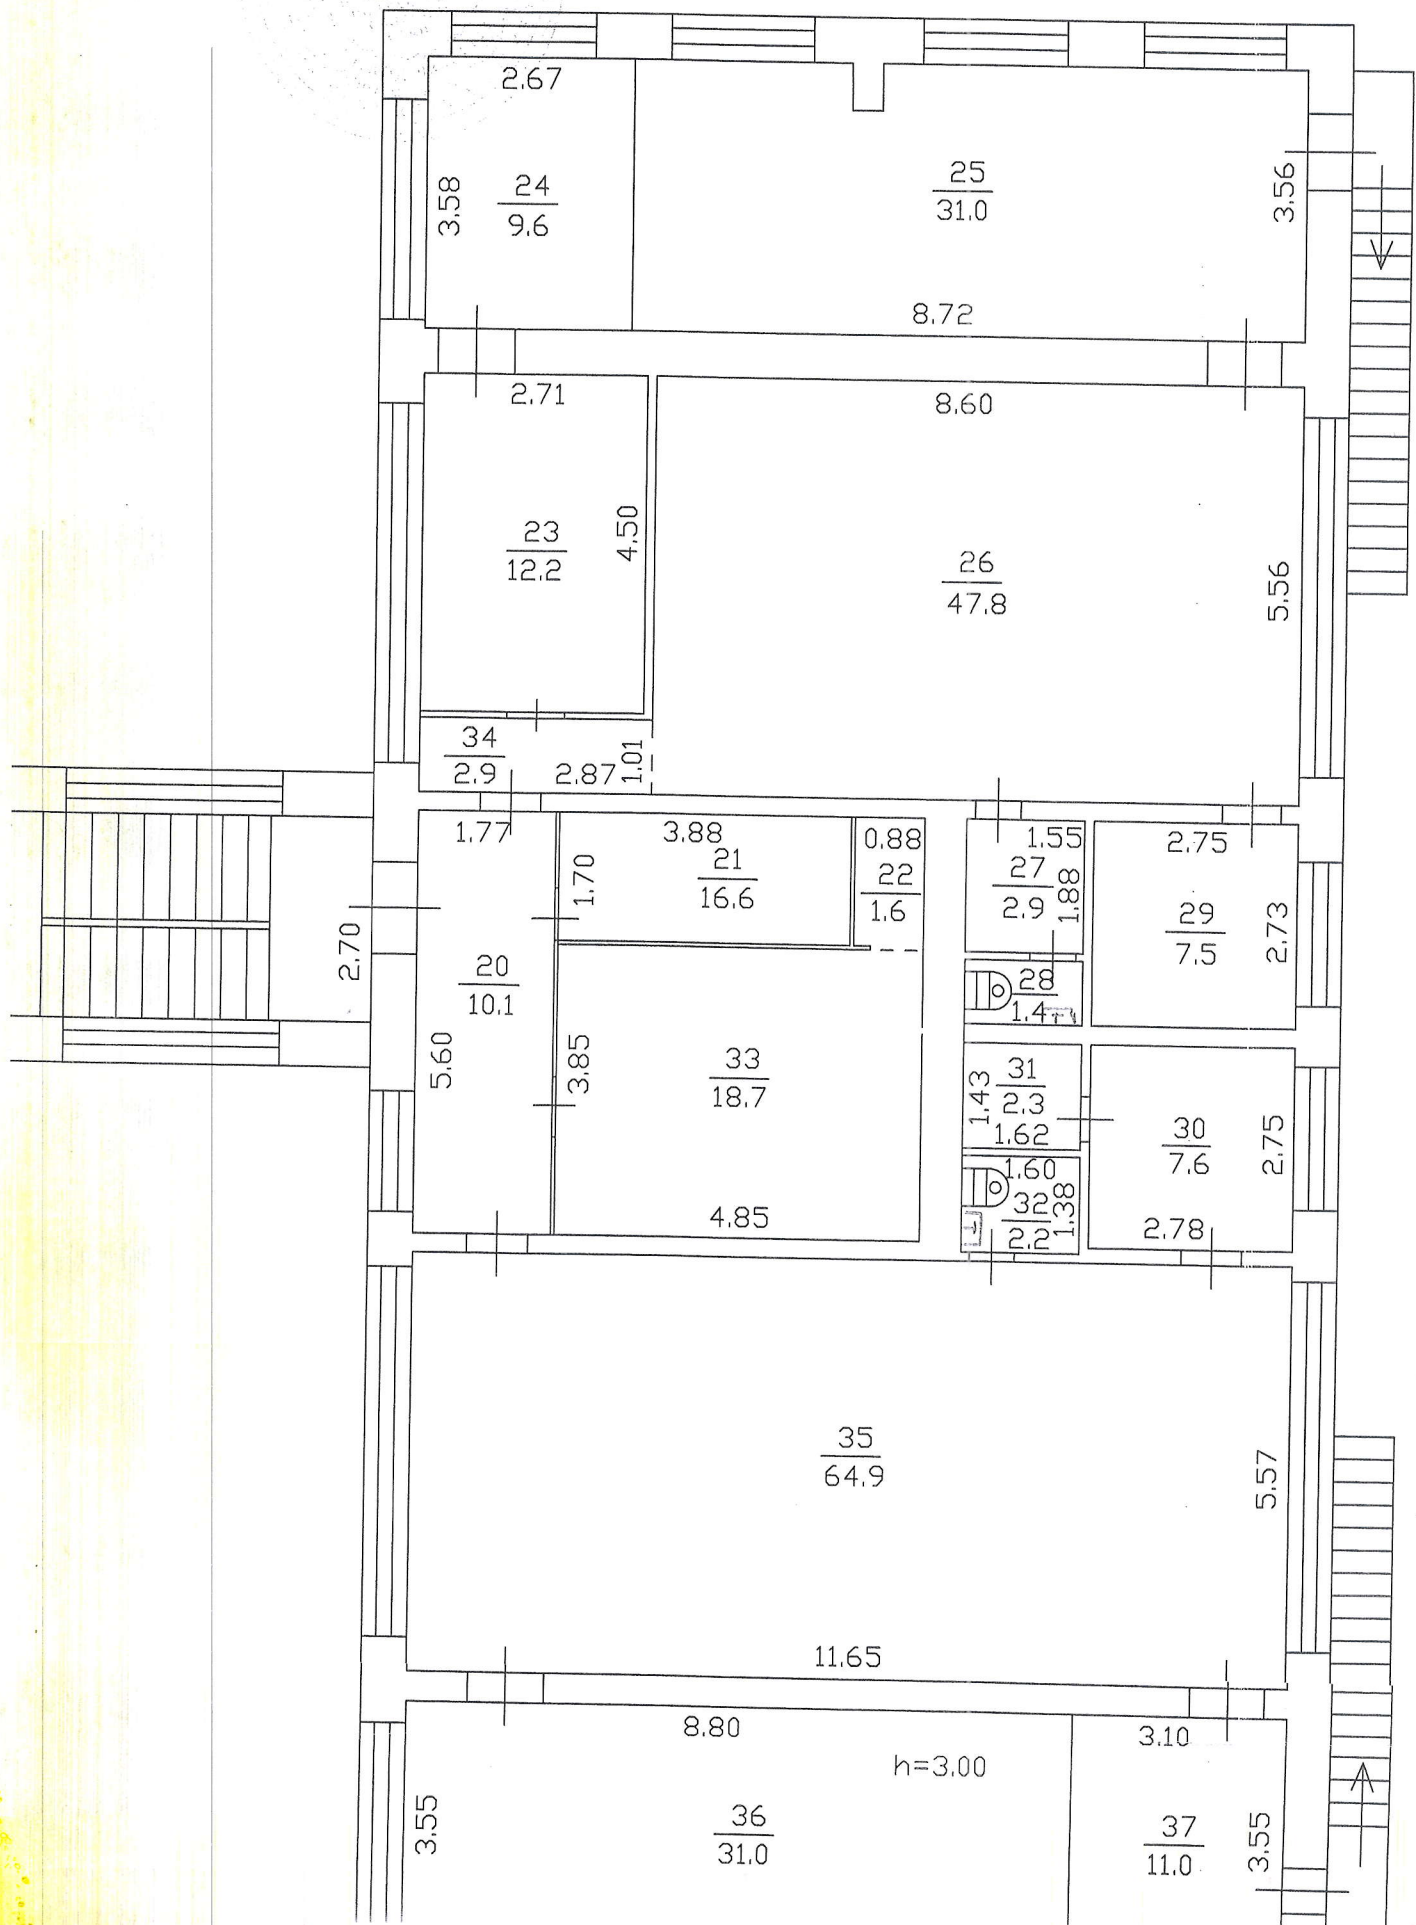

ЕКСПЛІКАЦІЯ

приміщень до плану поверхів громадського будинку
№ 8, літер "А", вулиця Космонавтів
місто Комсомольськ

Літер	Поверхи	Номери груп приміщень	Номери приміщень	Призначення приміщень	Загальна площа приміщень (підрахована за формулами розрахунку площ) (кв.м)	Площа приміщень (кв.м)			Площа літніх приміщень (кв. м)	Площа приміщень загального користування	Самостійно збудована, переобладнана площа приміщень (кв.м)	Примітки
						Загальна (сума гр. 8 та 9)	основна	допоміжна				
1	2	3	4	5	6	7	8	9	10	11	12	13
А	І	1	1	Коридор	22,7			22,7				
			2	Коридор	14,3			14,3				
			3	Кладова	3,1			3,1				
			4	Кладова	2,2			2,2				
			5	Цех	47,6		47,6					
			6	Приміщення	15,6			15,6				
			7	Цех	40,6		40,6					
			8	Приміщення	6,5			6,5				
			9	Приміщення	7,0			7,0				
			10	Туалет	2,3			2,3				
			11	Коридор	2,5			2,5				
			12	Приміщення	13,1			13,1				
			13	Цех	64,4		64,4					
			14	Приміщення	20,8			20,8				
			15	Приміщення	20,3			20,3				
			16	Туалет	1,8			1,8				
			17	Приміщення	3,0			3,0				
			18	Коридор	3,0			3,0				
				Ітого по І поверху:	290,8	290,8	152,6	138,2				
II		19	Сходовая клітка	20,6				20,6				
		20	Коридор	10,1				10,1				
		21	Приміщення	6,6				6,6				
		22	Кладова	1,6				1,6				
		23	Приміщення	12,2				12,2				
		24	Приміщення	9,6				9,6				
		25	Приміщення	31,0			31,0					
		26	Приміщення	47,8			47,8					
		27	Туалет	2,9				2,9				
		28	Туалет	1,4				1,4				
		29	Приміщення	7,5				7,5				
		30	Приміщення	7,6				7,6				

[illegible]

