

Згідно з оригіналом!

Гадяцький рай.

КОМУНАЛЬНЕ ПІДПРИЄМСТВО

П.В. Контур

«КОНТУР»

м. Гадяч, вул. Шевченка, 14, р/р 973314890000000002600813713 в відділенні «Гадяцьке управління ПАТ «Полтава банк» код 21078472 МФО 331489 тел. 2-05-17

№ 80 від 24.09.2020.р.

ІНФОРМАЦІЙНА ДОВІДКА

Видана Головному управлінню статистики у Полтавській області, вул. Пушкіна, 103, м. Полтава.

1. Згідно свідоцтва про право власності на нерухоме майно, виданого на підставі рішення виконавчого комітету Гадяцької міської ради № 198-10 від 13.08.2008 р. 3/10 частки нежитлових будівель по вул. Героїв Майдану (до перейменування вул. Леніна), 48, м. Гадяч, Полтавської області, складають :
Частина нежитлової будівлі А-1, А-2 загальною площею 673,0 м² та сарай Б-1 загальною площею 69,5 м² і належить Державі в особі Державного комітету статистики в оперативному управлінні Головного управління статистики у Полтавській області
2. Після проведення обстеження і уточнення вимірів на місці 13.08.2020 р. та проведення комплексу робіт встановлено, що загальна площа нежитлової будівлі А-1, А-2 становить 666,6 м², загальна площа сараю Б-1 не змінилась.. Загальна площа кімнат і приміщень що належать Головному управлінню статистики у Полтавській області, становить 170,2 м².

Начальник КП «Контур»

Н.Осіпова

В описується майно
Нікитинська
ВР у Житомирській області
КП «Контур»
«21 » серпня 2020 р
№ 64

Контур

ВИСНОВОК

щодо технічної можливості виділу в натурі частки
з об'єкта нерухомого майна

Видано власнику: Державі в особі Державного комітету статистики України в оперативному управлінні Головного управління статистики у Полтавській області

про те, що на підставі : свідоцтва про право власності на нерухоме майно, виданого на підставі рішення виконавчого комітету Гадяцької міської ради за № 198-10 від 13.08.2008 року.,

3/10 частини нежитлової будівлі А-1, А-2 загальною площею 666,6 м² (до уточнення розмірів 673,0 м²), яка складається з кімнат: 102 - кабінет, площею 37,2 м², 103 - торгівельна зала, площею 47,6 м², 104 – комора, площею 36,3 м³, 105 - котельня, площею 7,9 м², 106 – коридор, площею 7,8 м², 107 - кабінет, площею 9,8 м², 108 – побутове приміщення, площею 5,1 м², 109 – кабінет, площею 18,5 м², загальною площею 170,2 м² ✓

та сарай Б-1 загальною площею 69,5 м², ✓
розташовані по вул. Героїв Майдану, буд. 48 в м. Гадячі Полтавської області, інвентаризаційною вартістю 50043 грн.

Право власності на земельні ділянки площею 0,0274 га та 0,0088 га підтверджується державними актами ЯЯ № 220874 та ЯЯ № 220875, виданими 18.07.2007 р. на підставі рішення 8 сесії V скликання Гадяцької міської ради від 12.02.2007 р.

За технічними показниками 3/10 частки об'єкта не є відокремлені, але мають окремі виходи і можуть бути виділені в натурі.

Начальник КП «Контур »

Осіпова Н.В.

Виконав : Шульженко Н.М.

Згідно з рішенням
Нагромадської ГР

1801118

Комунальне підприємство «Контур»
вул. Шевченка, 14, м. Гадяч, ЄДРПОУ 21078472. Тел 2-05-17

А.В. Каращенко

Інвентаризаційна справа № 01097 (00572)

ТЕХНІЧНИЙ ПАСПОРТ

на громадський будинок з господарськими (допоміжними) будівлями та спорудами

Вулиця (провулок, площа) Героїв Майдану, № 48

Місто (селище, село) Гадяч

Район —

Область Полтавська

Замовник технічної інвентаризації або уповноважена ним особа (прізвище, ім'я, по батькові фізичної особи або найменування юридичної особи)

Головне управління статистики у Полтавській області

Паспорт виготовлено станом на

«13» серпня 2020 р.

Керівник суб'єкта господарювання

(підпис)

Осіпова Н.В.
(П.І.Б.)

Виконав

(підпис)

Осіпова Н.В. АЕ № 002489
(П.І.Б., серія та номер кваліфікаційного сертифіката)

Перевірив


(підпис)

Осіпова Н.В. АЕ № 002489
(П.І.Б., серія та номер кваліфікаційного сертифіката)

СХЕМА РОЗТАШУВАННЯ БУДІВЕЛЬ ТА СПОРУД

Вулиця (провулок, площа) Героїв Майдану, № 48
 Місто (селище, село) Гадяч
 Район -, область Полтавська

М 1: 500

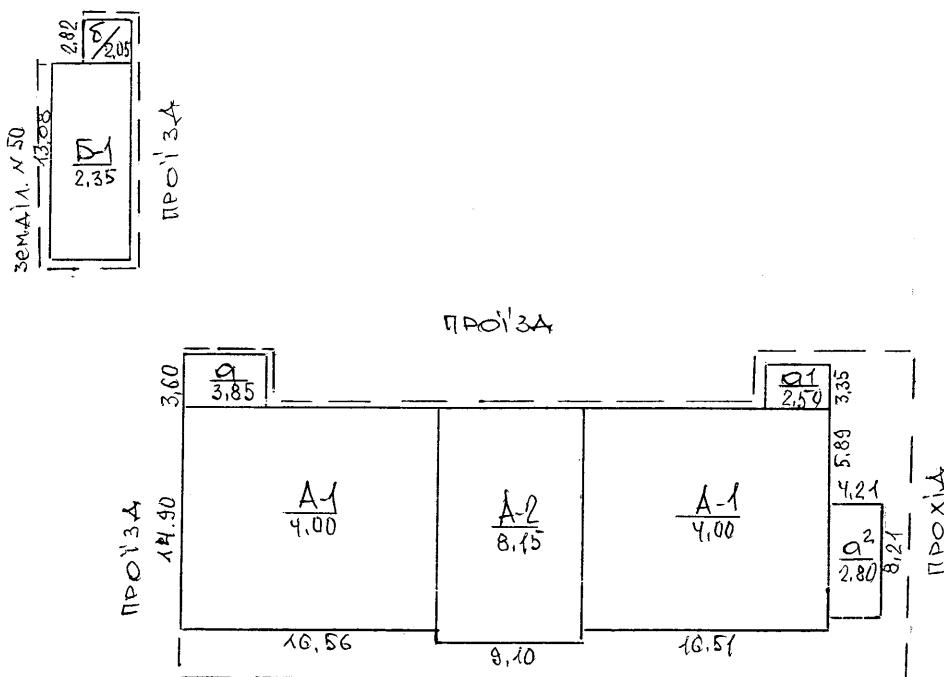


вул. Героїв Майдану

ЕКСПЛІКАЦІЯ

Літер або по- мер за планом	Назва будівель та споруд	Площа земельної ділянки (кв. м.), у тому числі					Примітка
		загальна площа	усього під забудовою	під основ- ною будівлею	під господарськи- ми, допоміжними будівлями і спорудами	під двором	
1	2	3	4	5	6	7	8
A-1, A-2	Нежитлова будівля		818	737	81		362 м² — зем. ля с/г. упр.
B-1	Сарай						

План г
Нежитла

вулиця (пробул., площа
місто (селище, село)
район -

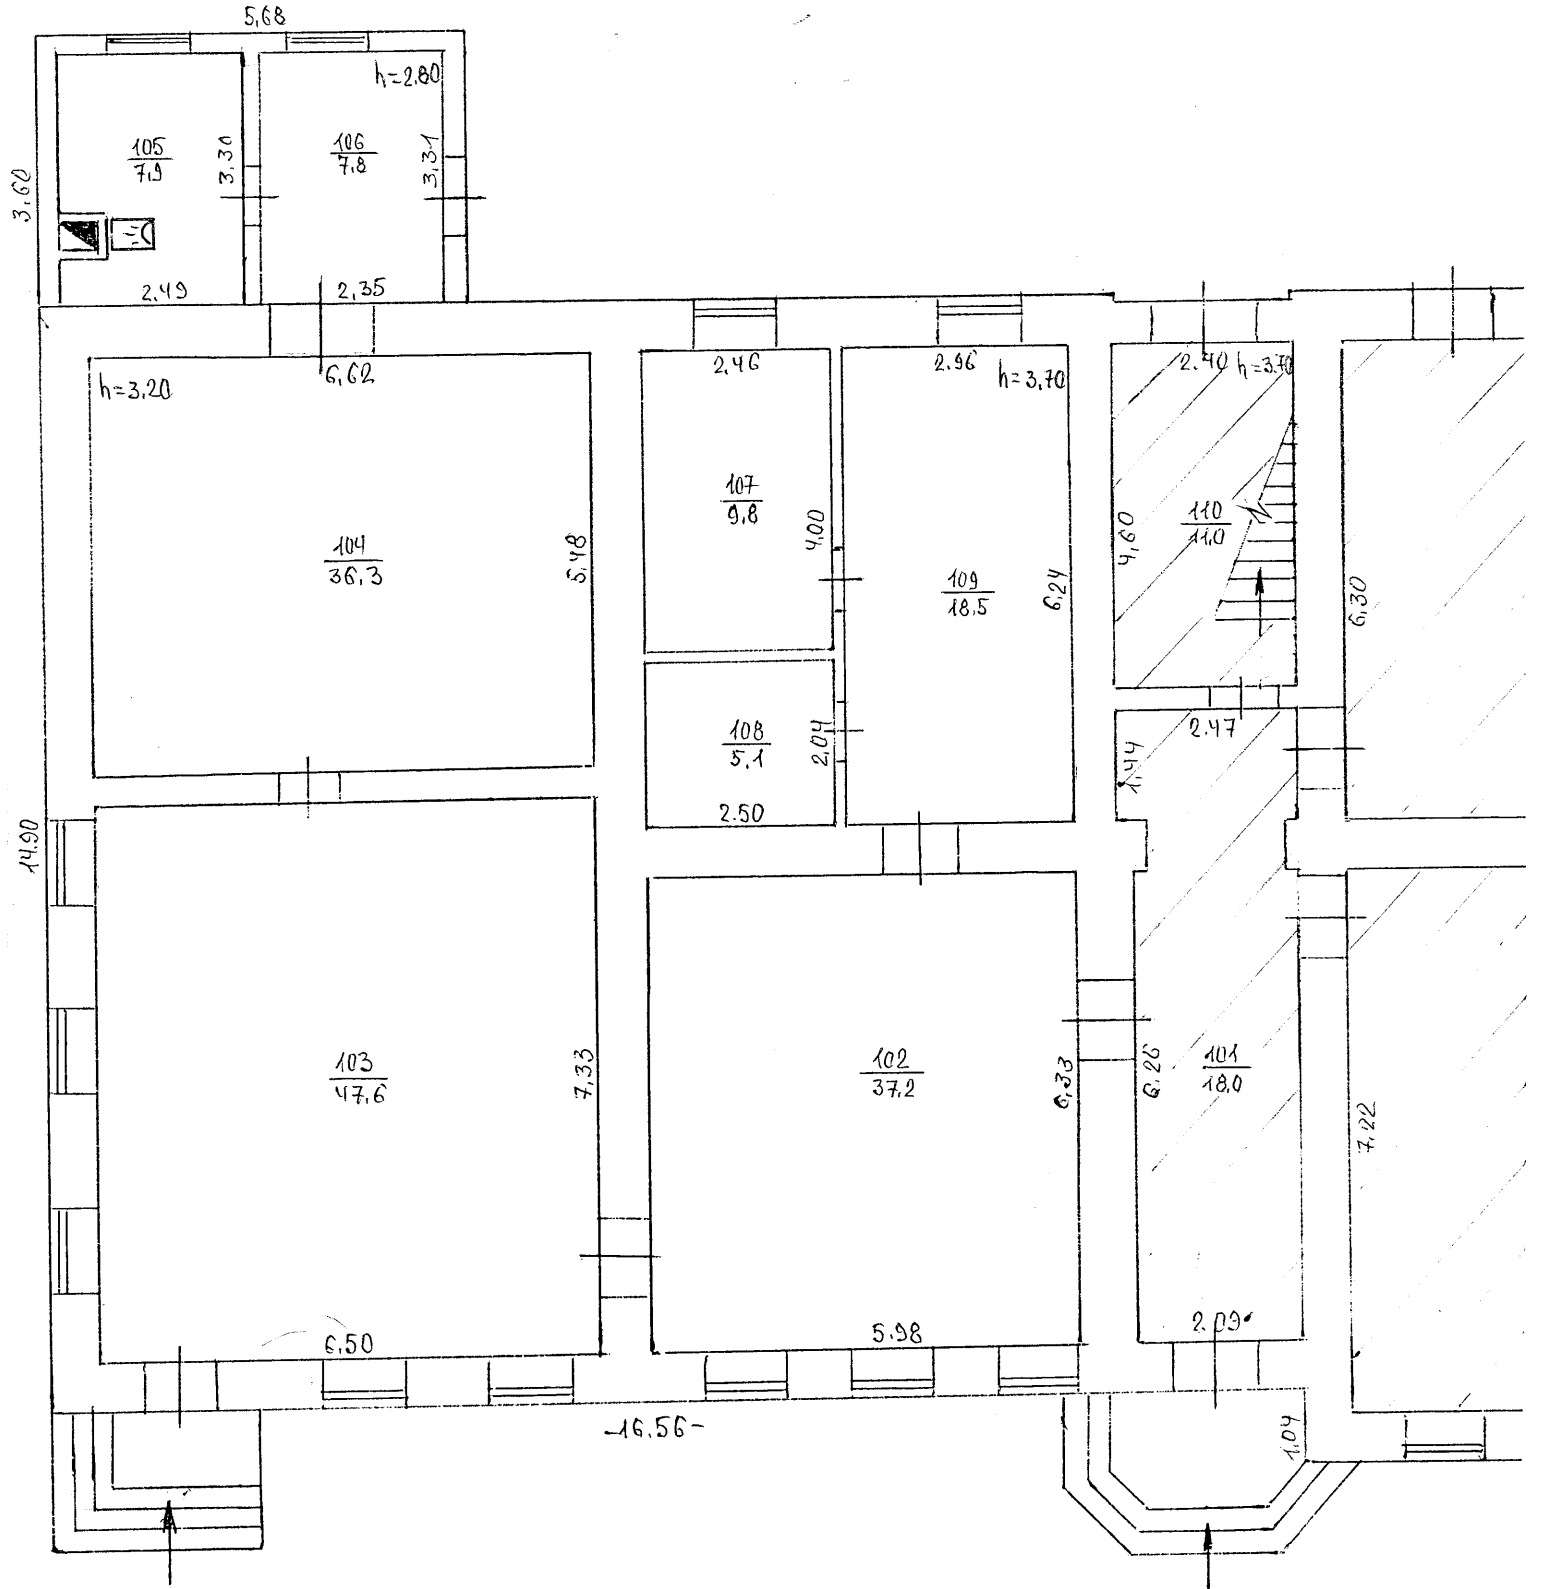



План громадського будинку
Нежиттєва будівля, літер «А-1, А-2»

вул., площа Героїв Майдану, м. Київ
Годяч
область Полтавська

М 1:100

I поверх

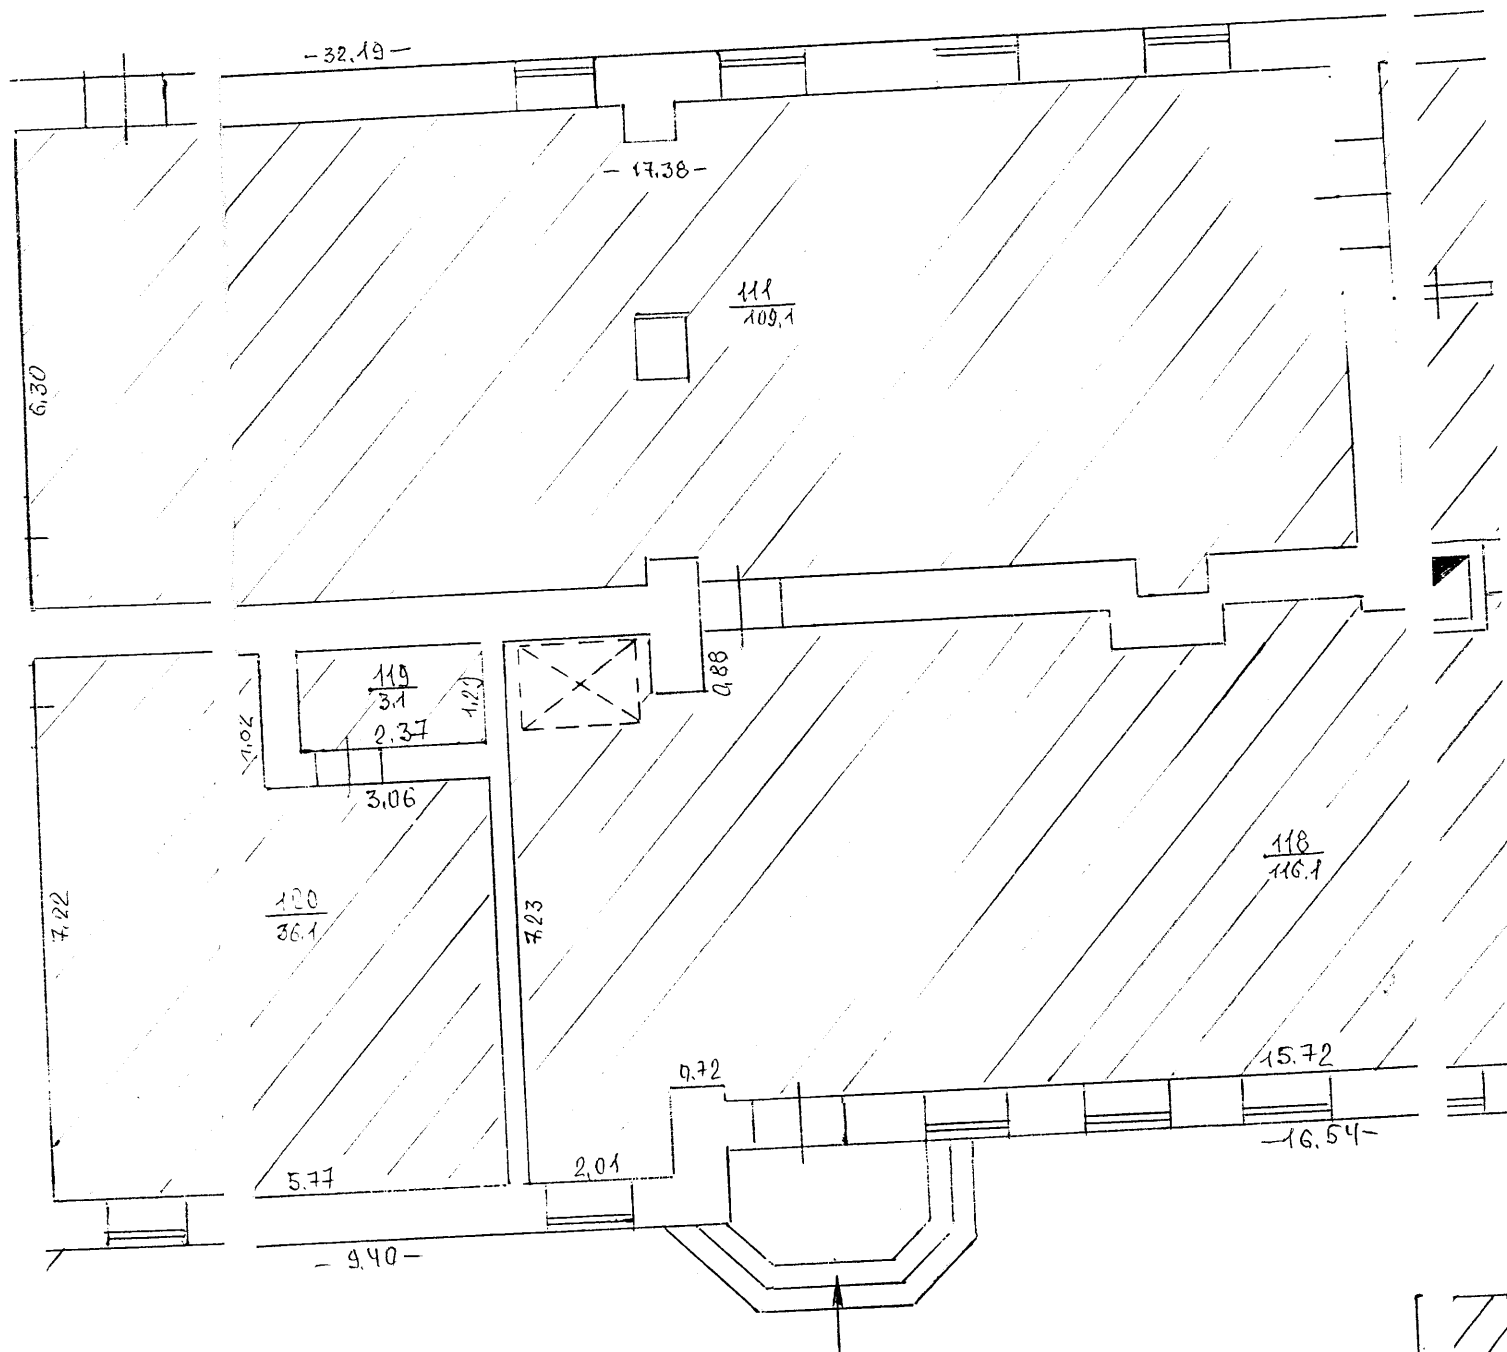

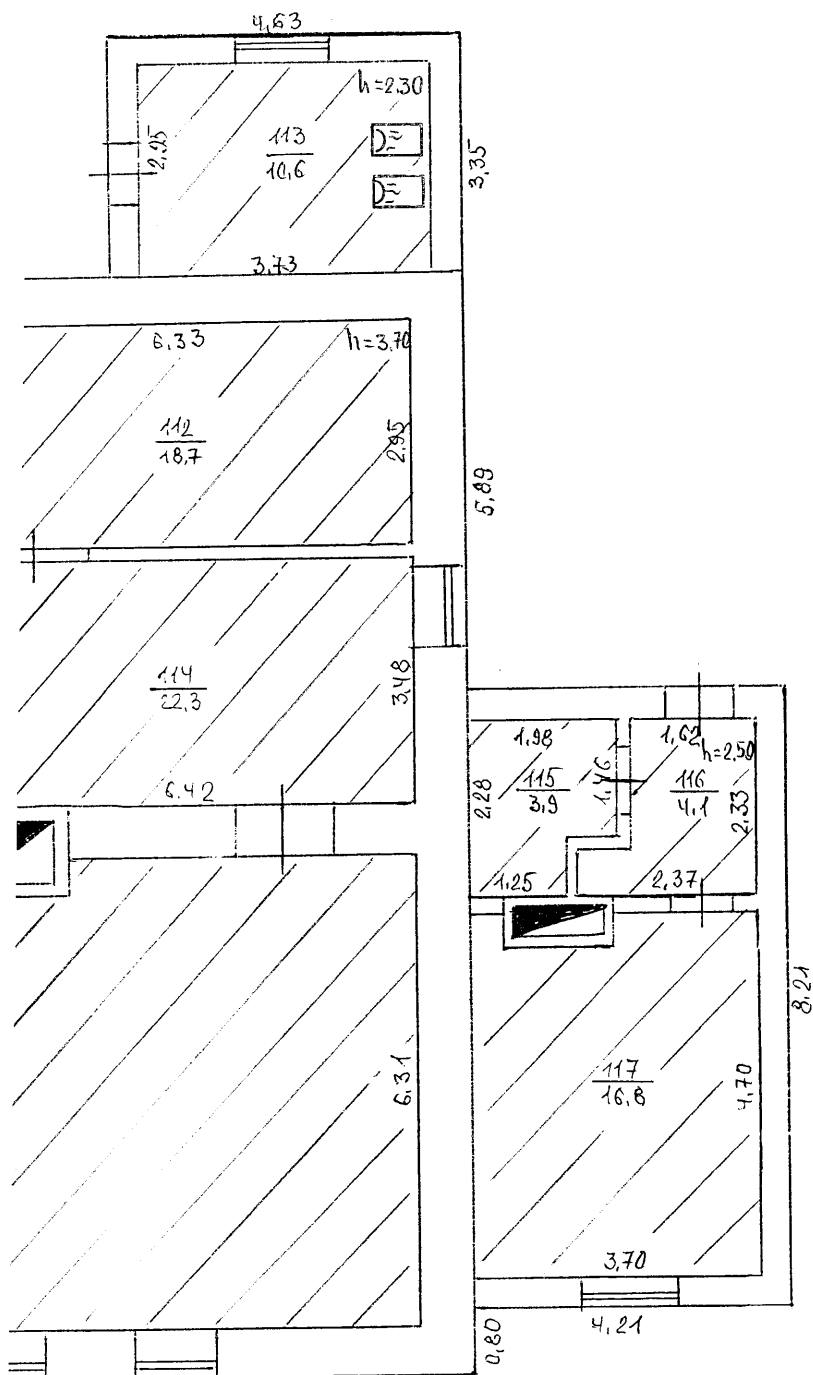

 - приміщення «Агрокомплекту»

ЕКСПЛІКАЦІЯ

приміщень виробничого будинку _____, літер «A-1; A-2»,
вулиця (провулок, площа) Героїв Майдану, № 48
місто (селище, село) Гадяч

1	2	3	4	5	6	Площа приміщень (кв. м)		9	10	11
						основна (виробнича)	допоміжна			
A-1	1		101	Коридор	48.0		18.0			агрокомпл.
			102	Кабінет	37.2	37.2				стат. управл.
			103	Торгівельна зала	47.6	47.6				—
			104	Комора	36.3		36.3			—
с1			105	Котельня	7.9		7.9			—
			106	Коридор	7.8		7.8			—
A-1			107	Кабінет	9.8	9.8				—
			108	Побутове приміщення	5.1		5.1			—
			109	Кабінет	18.5	18.5				—
			110	Сходи	11.0		11.0			агрокомпл.
A-1			111	Складське приміщення	109.1	109.1				—
A-1			112	Складське приміщення	18.7	18.7				—
с1			113	Котельня	10.6		10.6			—
A-1			114	Складське приміщення	22.3	22.3				—
с2			115	Побутове приміщення	3.9		3.9			—
			116	Коридор	4.1		4.1			—
			117	Комора	16.8		16.8			—
A-1			118	Складське приміщення	116.1	116.1				—
A-2			119	Побутове приміщення	3.1		3.1			—
			120	Кабінет	36.1	36.1				—
			Усього по I поверху		540.0	415.4	124.6			

План виробничого будинку

Нежилова будівля, літер «А-1; А-2»
(призначення)


вулиця (провулок, площа) Героїв Майдану, № 48

місто (селище, село) Голдях

район — область Полтавська

Масштаб 1:100

II поверх

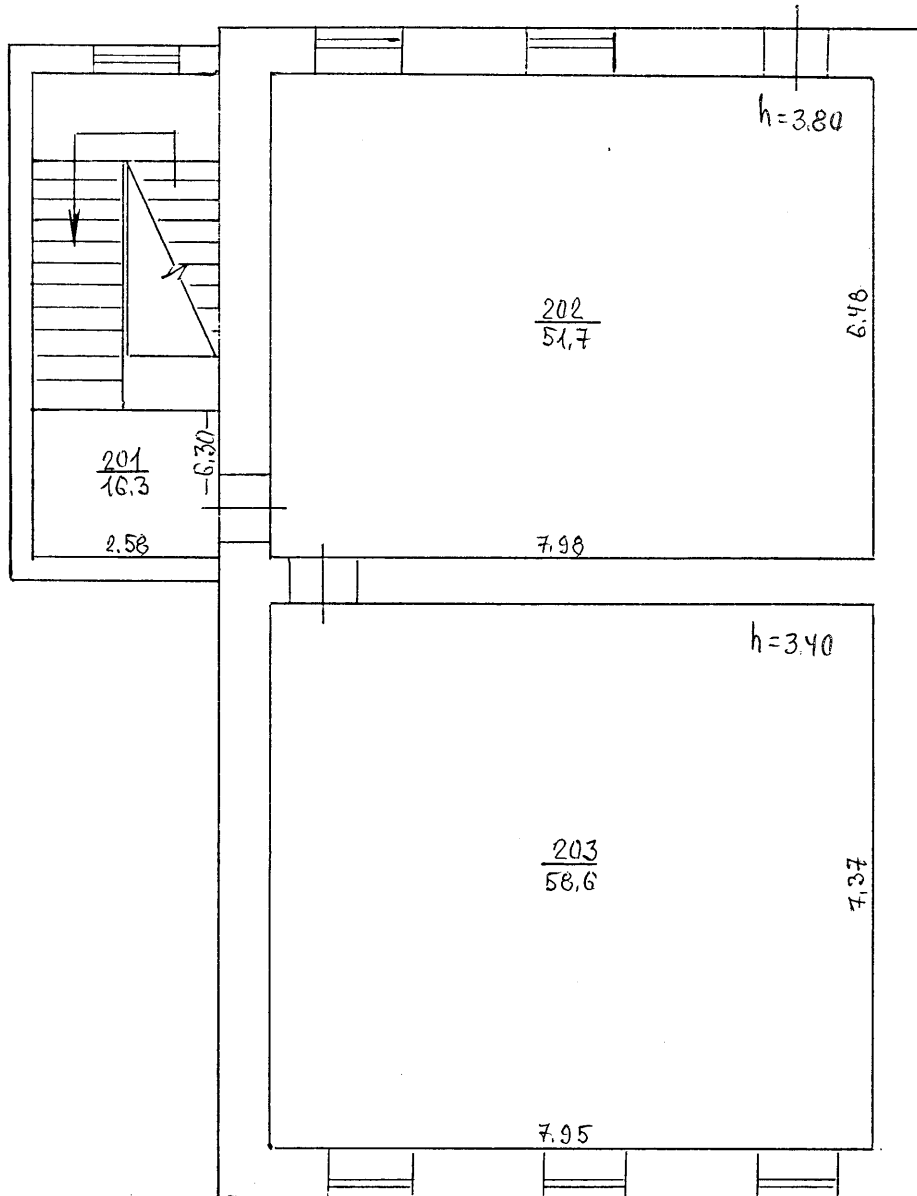

ЕКСПЛІКАЦІЯ

приміщень виробничого будинку _____, літер ~~A-1~~^{A-2} »,
вулиця (провулок, площа) Герасів Мовчану _____, № 48
місто (селище, село) Гадяч _____

[illegible]

План громадського будинку


Сараї, літер « Б-1 »
(призначення)

я (провулок, площа) Героїв Майдану, № 48

(селище, село) Гадяч

Полтавська

М 1:100

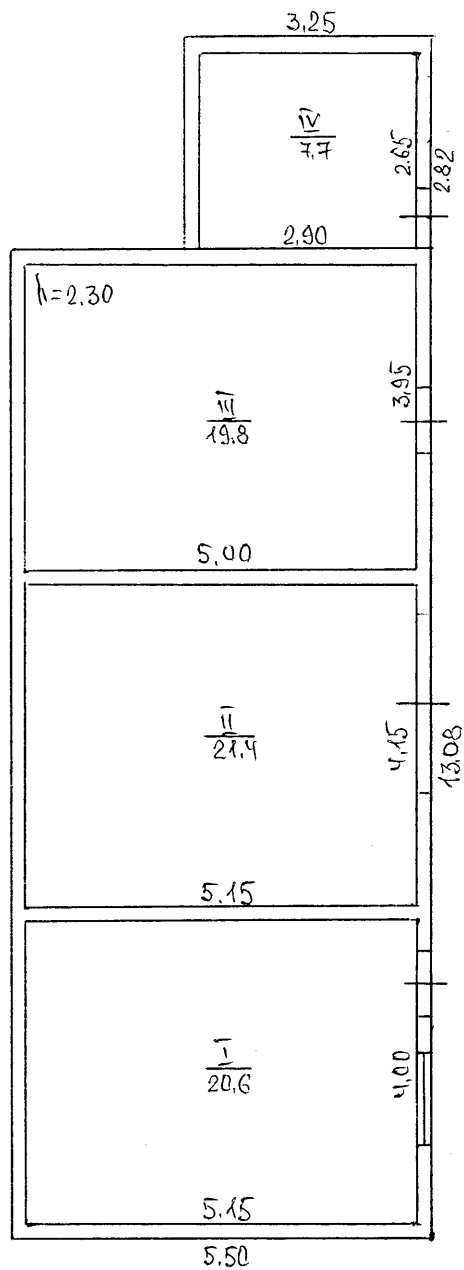

ЕКСПЛІКАЦІЯ

приміщень громадського будинку _____ літер « Б-1 », вулиця (провулок, площа) Героїв Майдану, № 48
місто (селище, село) Гадяч

[illegible]

ХАРАКТЕРИСТИКА

громадського будинку з господарськими (допоміжними) будівлями та спорудами

[illegible]

Прошнуровано
пронумеровано
та скріплено
печаткою
7 (сім)
аркушів

ОПЕНТИФІКАЦІЯ
КСД
21078472
9104890

ЛІСТ
ПІДП.
«КСД»

Міністерство регіонального розвитку
України
ДП «Укробліс»

Григорук