

Товариство з обмеженою відповідальністю
"УКРТЕХІНВЕНТАРИЗАЦІЯ-1"

Область: Полтавська
Район: Крюківський

Інвентаризаційна
справа №

445

по вул. (приміщення)

Чумацький шлях

місто (селище, село)

Кременчук

Масштаб 1:100

ТЕХНІЧНИЙ ПАСПОРТ

на громадський будинок

Нежитлове приміщення

вул. Чумацький шлях №3

м.Кременчук

Замовник технічної інвентаризації або уповноважена ним особа (прізвище, ім'я та по батькові фізичної особи або найменування юридичної особи)	Місце проживання, серія і номер паспорта фізичної особи або місцезнаходження, код за ЄДРПОУ юридичної особи
Кременчуцька міська рада Полтавської області	м.Кременчук площа Перемоги буд.2 ЄДРПОУ24388300

Паспорт виготовлено за станом на

31.08.2016р.

Виконав



С.М.Шастун
(підпис, АЕ № 001768, М.П.)

Директор ТОВ "УТИ-1"

А.А.Якименко




ПЛАН
громадського будинку
Нежитлове приміщення

(призначення)
по вул.(пров.площа) Чумацький шлях № 3
місто(селище, село) Кременчук

Масштаб 1:100

Поверх I літ А

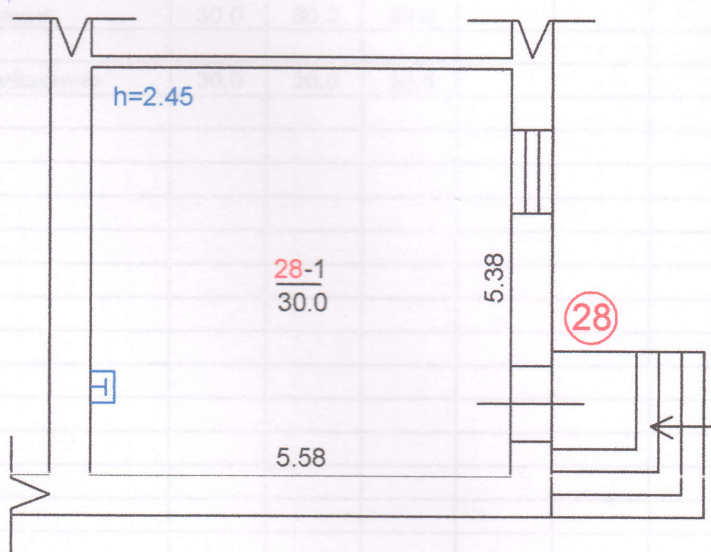

Фундамент бетонний

Стіни цегляні

Перегородки

3

Step

С.М.Шастун

[Handwritten signature]

А.А.Якименко

