



Україна

Стрийське міжрайонне бюро технічної інвентаризації

Область

Львівська

Район

Інвентаризацій-
на справа №

601/59

Реєстровий №

403

Технічний паспорт
на виробничий будинок

Будівлі та споруди

(призначення)

№ 34

вулиця (провулок, площа)

Б.Хмельницького

місто (селище, село)

Стрий



Замовник технічної інвентаризації або уповноважена ним особа (прізвище, ім'я та по батькові фізичної особи або найменування юридичної особи)	Місце проживання, серія і номер паспорта фізичної особи або місцезнаходження, код ЄДРПОУ юридичної особи
Територіальні громади Львівської області в особі Львівської обласної ради	м. Львів вул.Винниченка 25255072

Паспорт виготовлено за станом на

"13"

жовтня

2 016р.

Виконав

[Signature]

серія АЕ №001625

серія та номер кваліфікаційного сертифіката



Начальник Стрийського МБТІ

М. Петрівський

/підпис, прізвище/



Схематичний план земельної ділянки


виробничого будинку

Будівлі та споруди

вулиця (провулок, площа) Б.Хмельницького (призначення) буд. № 34

місто (селище, село) Стрий

Масштаб 1:1000

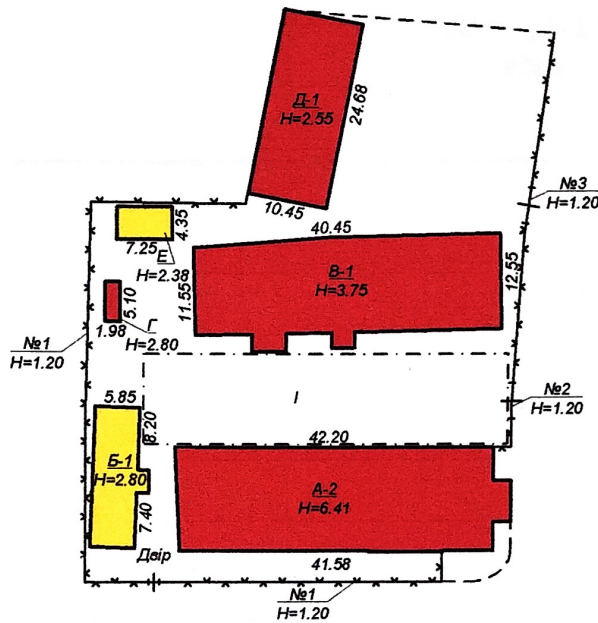

вул. Б.Хмельницького

Експлікація

Літер за планом	Назва будинку, господарських будівель та споруд	Площа земельної ділянки, у т. ч.					
		загальна площа	Під будинком, господарськими будівлями та спорудами			під зеленими насадженнями	під доріжками (твердим) покриттям
			усього	під будинком	під господарськими будівлями та споруд		
1	2	3	4	5	6	7	8
А-2	Приміщення корпусу №1 (склад)			591			
Б-1	Корпус №3 (адмінбудинок)			113			
В-1	Корпус №2 (друкарське відділення)			502			
Г	Вбиральня				10		
Д-1	Корпус №4 (склад)			123			
Е	Сарай				32		
			1371	1329	42		

План

виробничого будинку

Приміщення корпусу №1 (склад)


(приміщення)

вул. (провулок, площа) Б.Хмельницького № 34

місто (селище, село) Стрий


Масштаб 1:100

164005206

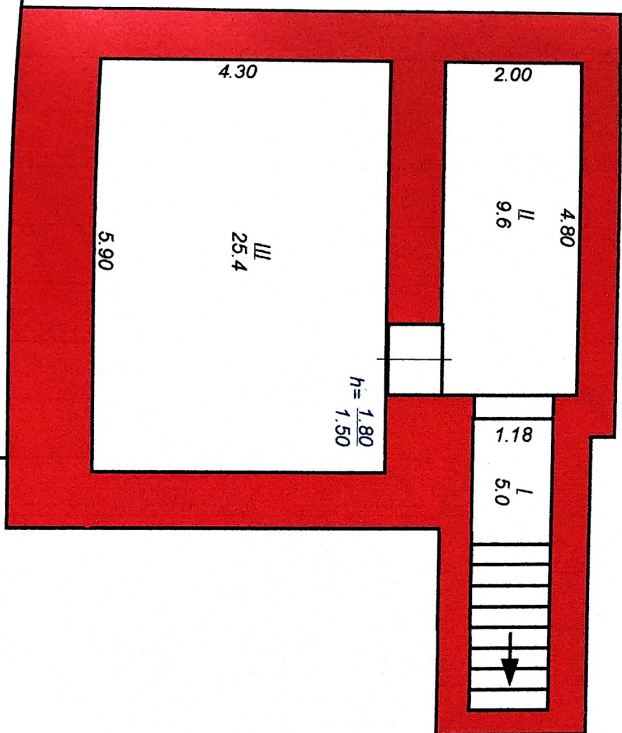


Лит. „А-2”
підгал

План
виробничого будинку
Приміщення корпусу №1 (склад)
(приміщення)
 вул. (провулок, площа) **Б.Хмельницького** № **34**
 місто (селище, село) **Стрий**
 Масштаб 1:100 **164005206**

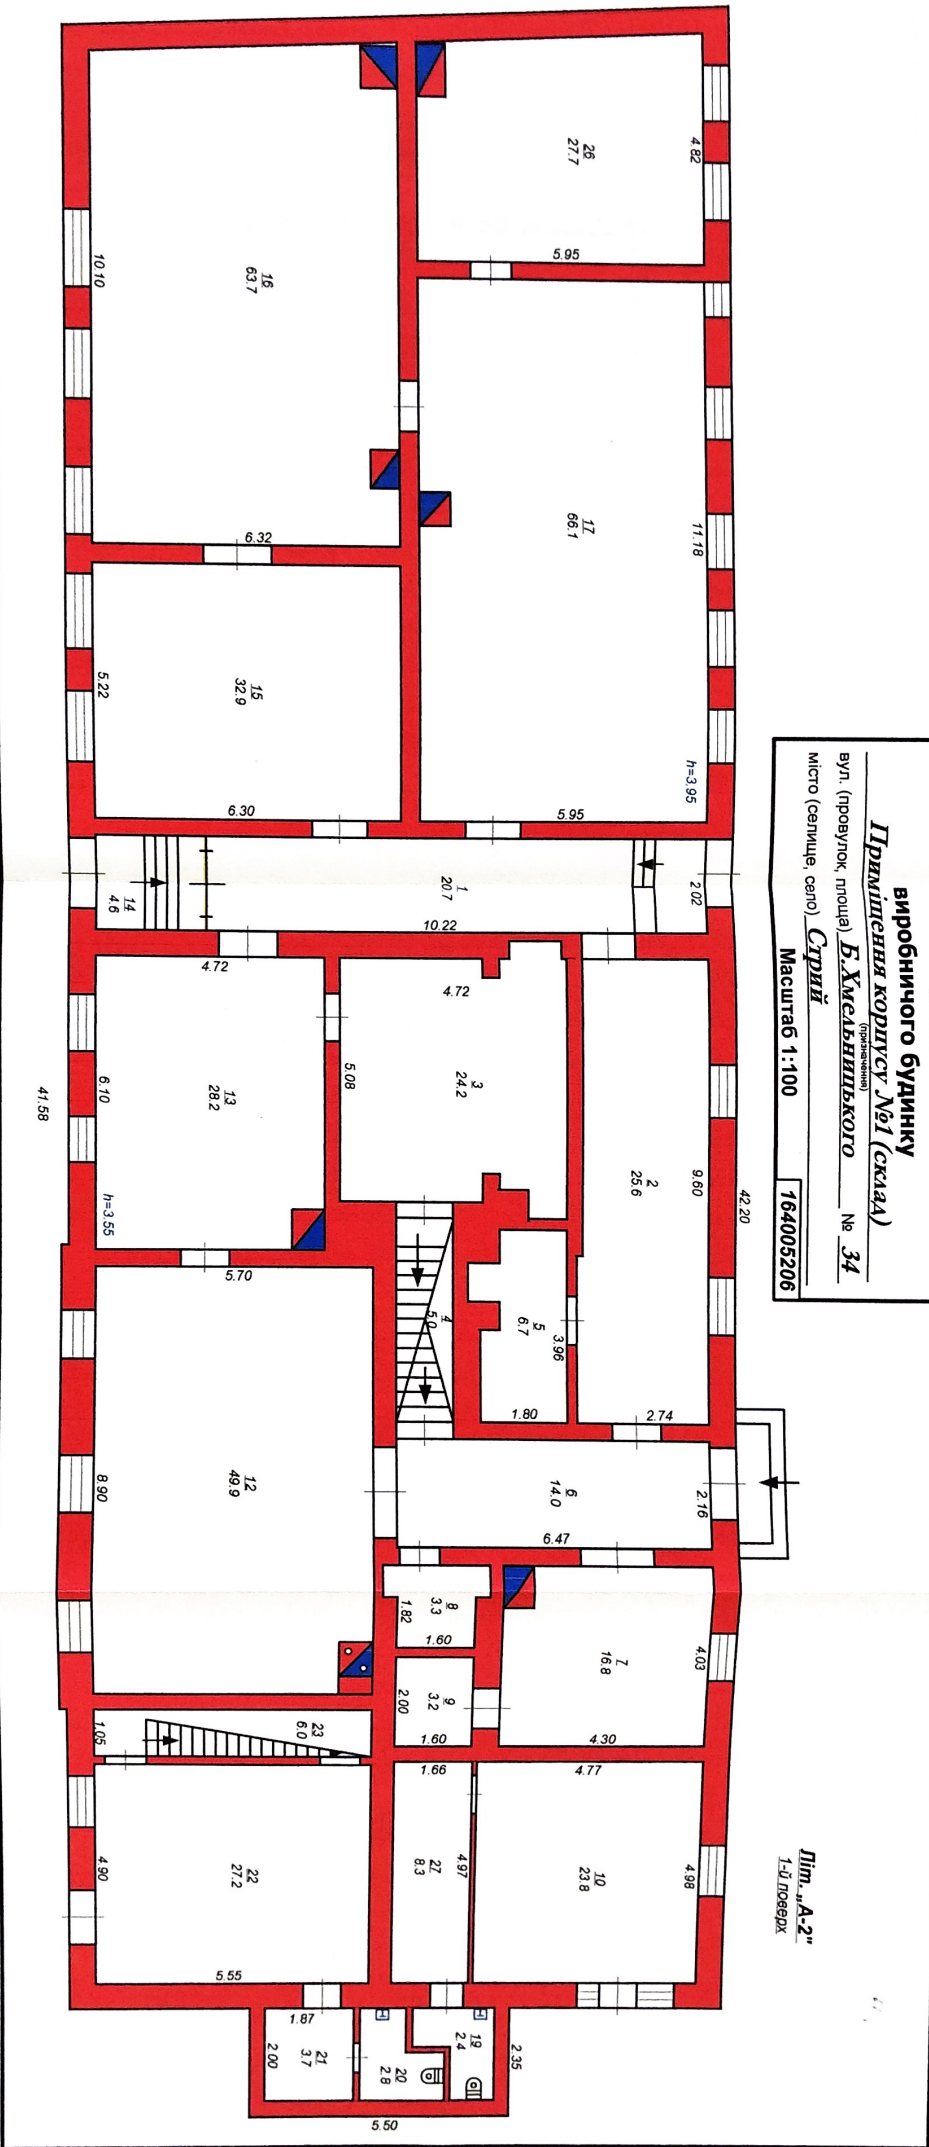

План
виробничого будинку
Приміщення корпусу №1 (склад)
(призначення)
 вул. (провулок, площа) Б.Хмельницького № 34
 місто (селище, село) Стрий
 Масштаб 1:100 № 164005206

Літ. „А-2”
 Мансарда

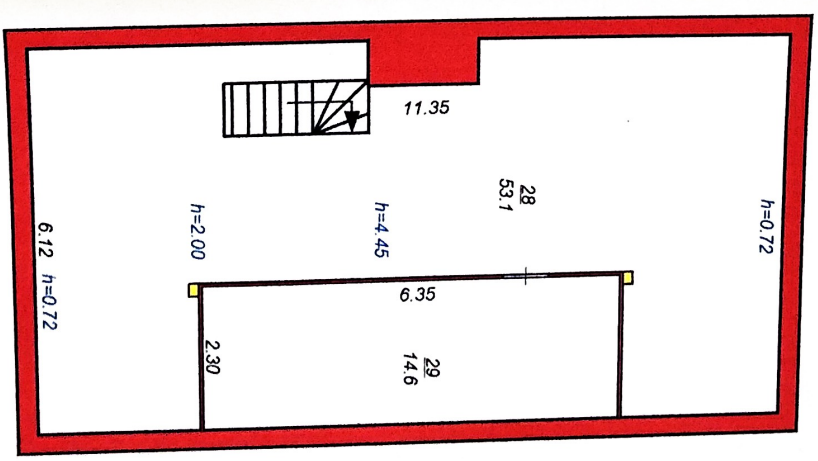

ЕКСПЛІКАЦІЯ

приміщень до плану поверхів громадського (виробничого) будинку

№ 34 літер " A-2 "
місто (селище, село)

вулиця (провулок, площа)
Стрий

Б.Хмельницького

164005206

Літер за планом	Поверхи	Номери груп приміщень	Номери приміщень	Призначення приміщень	Загальна площа приміщень (підрахована за формулами розрахунку площ) (кв.м)	Площа приміщень (кв.м)			Площа літніх приміщень (кв.м)	Площа приміщень загального користування (кв.м)	Самочинно збудована, переобладнана площа приміщень (кв.м)	Примітки
						корисна (сума гр. 8 та 9)	основна (виробнича)	допоміжна				
1	2	3	4	5	6	7	8	9	10	11	12	13
A-2	пд		I	Вхід в підвал	5,0			5,0				
			II	Підвал	9,6			9,6				
			III	Підвал	25,4			25,4				
Всього по підвалу:					40,0	40,0	0,0	40,0				
	I		1	Коридор	20,7			20,7				
			2	Шліфівка	25,6		25,6					
			3	Кабінет	24,2		24,2					
			4	Вхід на горище	5,0			5,0				
			5	Склад	6,7		6,7					
			6	Коридор	14,0			14,0				
			7	Кабінет	16,8		16,8					
			8	Кладова	3,3			3,3				
			9	Кладова	3,2			3,2				
			10	Торговий зал	23,8		23,8					
			12	Копіювальний зал	49,9		49,9					
			13	Кабінет	28,2		28,2					
			14	Кладова	4,6			4,6				
			15	Цех	32,9		32,9					
			16	Цех	63,7		63,7					
			17	Цех	66,1		66,1					
			19	Туалет	2,4			2,4				
			20	Туалет	2,8			2,8				
			21	Кабінет	3,7		3,7					
			22	Торговий зал	27,2		27,2					
			23	Сходовна	6,0			6,0				
			26	Кабінет	27,7		27,7					
			27	Склад	8,3		8,3					
Всього по 1-му поверху:					466,8	466,8	404,8	62,0				
	2		28	Офісне приміщ.	53,1		53,1					
			29	Інвентарна	14,6		14,6					
Всього по 2-му поверху:					67,7	67,7	67,7	0,0				
Всього по будинку:					574,5	574,5	472,5	102,0				



"13"

жовтня

2 016р.

Виконав

Перевірів

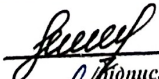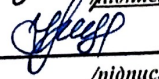 Х.Чанкайло
/підпис,прізвище/
 Н.Уграк
/підпис,прізвище/

План

виробничого будинку

Корпус №3 (адмінбудинок)


вул. (провулок, площа) Б.Хмельницького № 34

місто (селище, село) Стрий

Масштаб 1:100

164005206

Літ. „Б-1”
1-й поверх

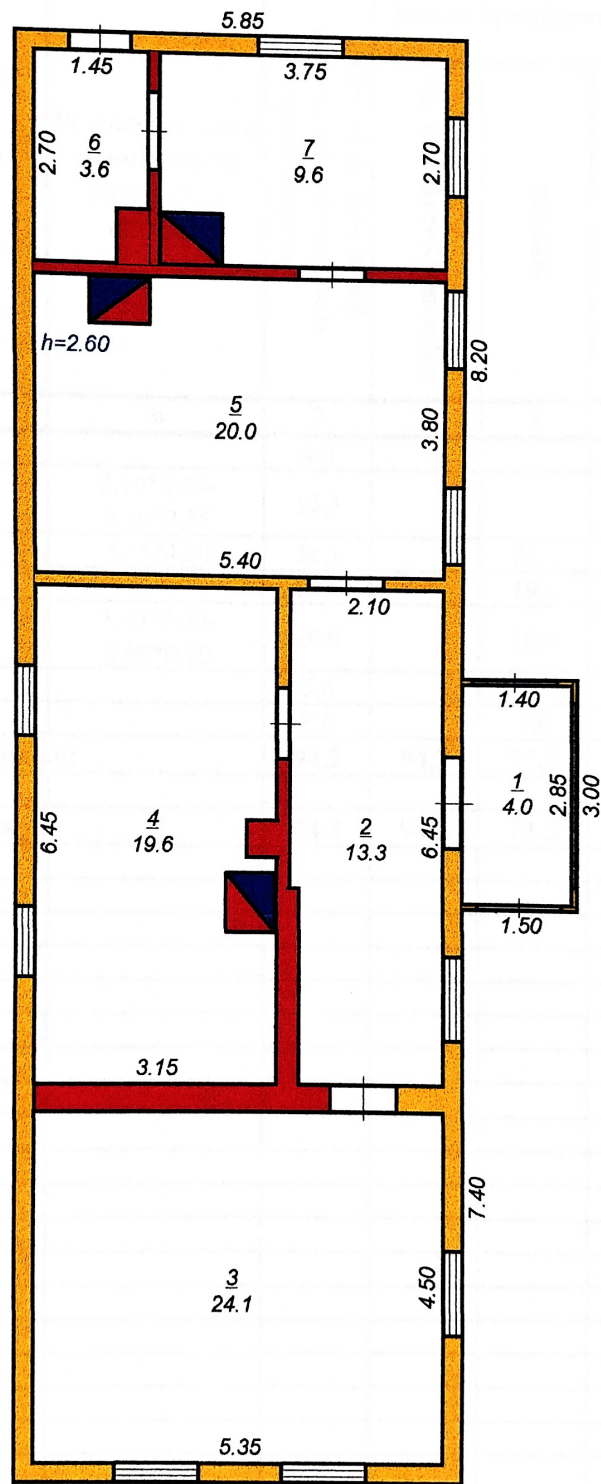

8

№ 34 літея " Б-1 "

Стрий

164005206

ЗІСОВТНЯ

Виконав

Second
Gloss

Х. Чапкайло

Н.Узрак

/підпис,прізвище/

План

виробничого будинку

Корпус №2 (друкарське відділення)

вул. (провулок, площа) Б. Хмельницького № 34


Місто (селище, село) Стрий

Масштаб 1:100

164005206

Літ. „В-1”

1-й поверх

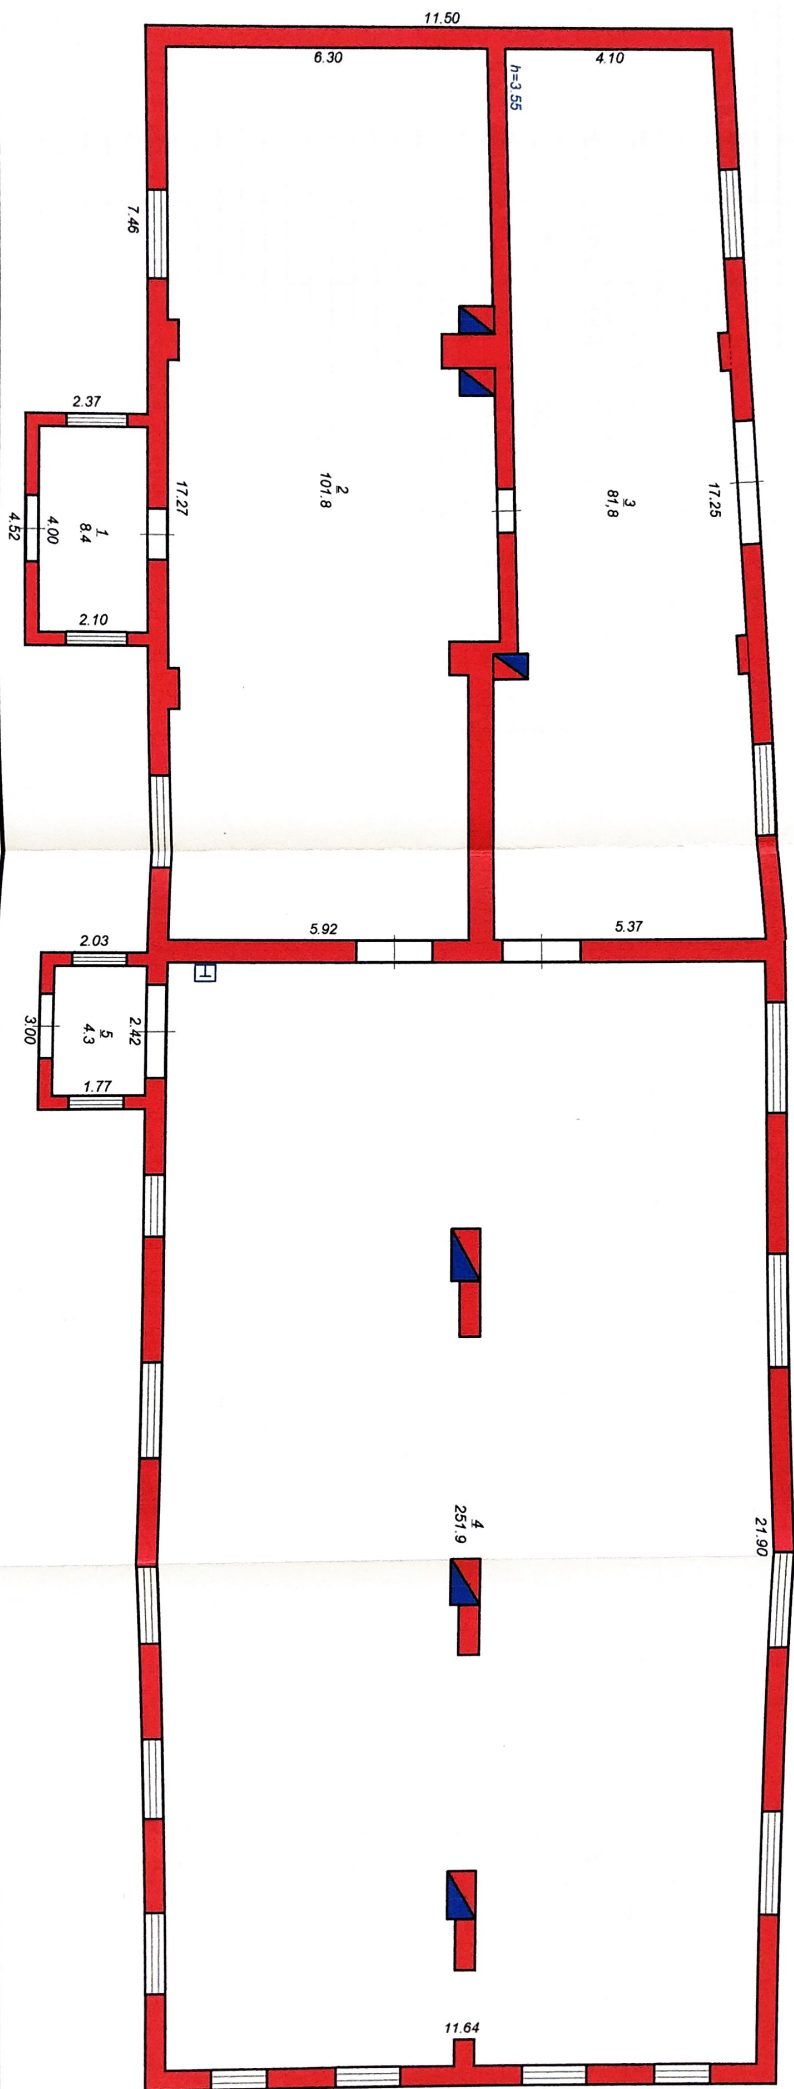

ЕКСПЛІКАЦІЯ

приміщень до плану поверхів громадського (виробничого) будинку

№ 34 літер " B-1 "
місто (селище, село)

місто (селище, село)

вулиця (провулок, площа)

Стрий

Б.Хмельницького

[illegible]

"13"

ЖСОВТНЯ

2 016p.

Виконав

Перевірів

Х. Чапкайло

/імя, прізвище/

Н. Узрак

/підпис, прізвище/

План

виробничого будинку

Корпус №4 Склад

(приміщення)

Б.Хмельницького

№ 34

вул. (провулок, площа)


Місто (селище, село) Стрий

Масштаб 1:100

164005206

Лит. "Д-1"

1-й поверх

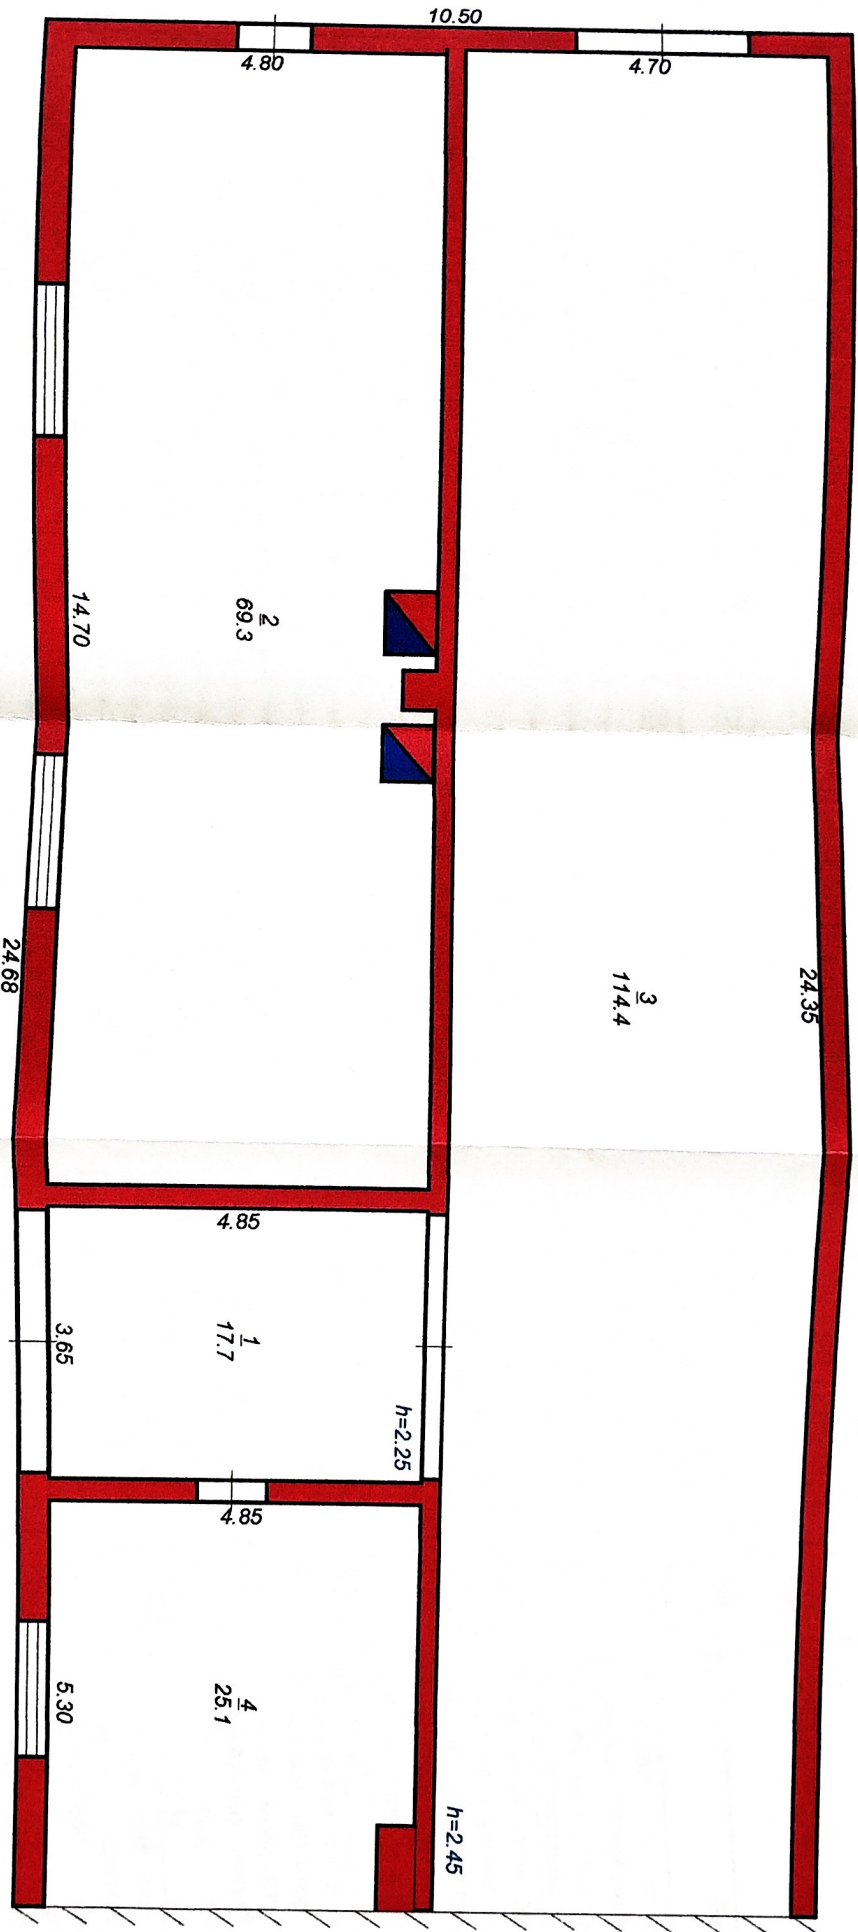

приміщень до плану поверхів громадського (виробничого) будинку

Б.Хмельницького

Стрий

/підпис, прізвище/