


ПЛАН виробничого будинку

вулиця (провулок, площа) Ткавчиків № 16
місто (селище, село) Колодязь
Масштаб 1:100

Додаток В.2
до виступу експертного
проекту технічної інвентаризації
об'єкта нерухомого майна

КОРИСНА S 18,14 кв. м. ПОПЕРЕЧ

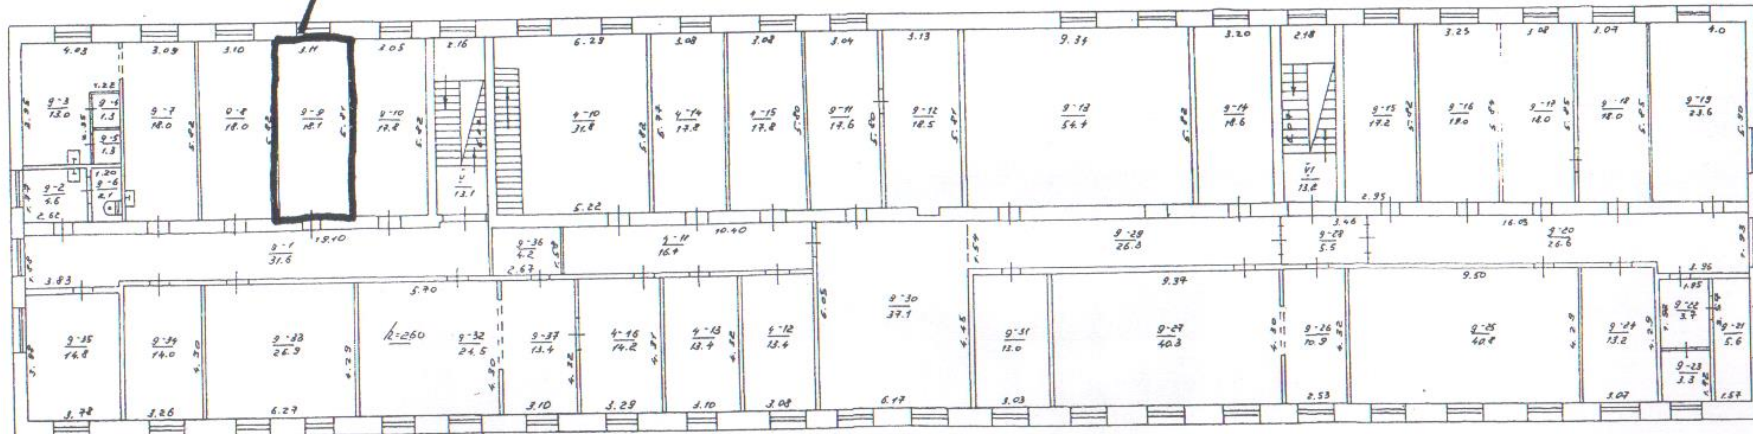

З оригіналу підписано
Директор Державного підприємства
Кіровоградська обл.
Ідентифікаційний код 14072300