


П Л А Н
поверхів будівлі літери " А "
по вулиці Михайлівська (Петренка), буд. №41
місто Херсон
поверх І

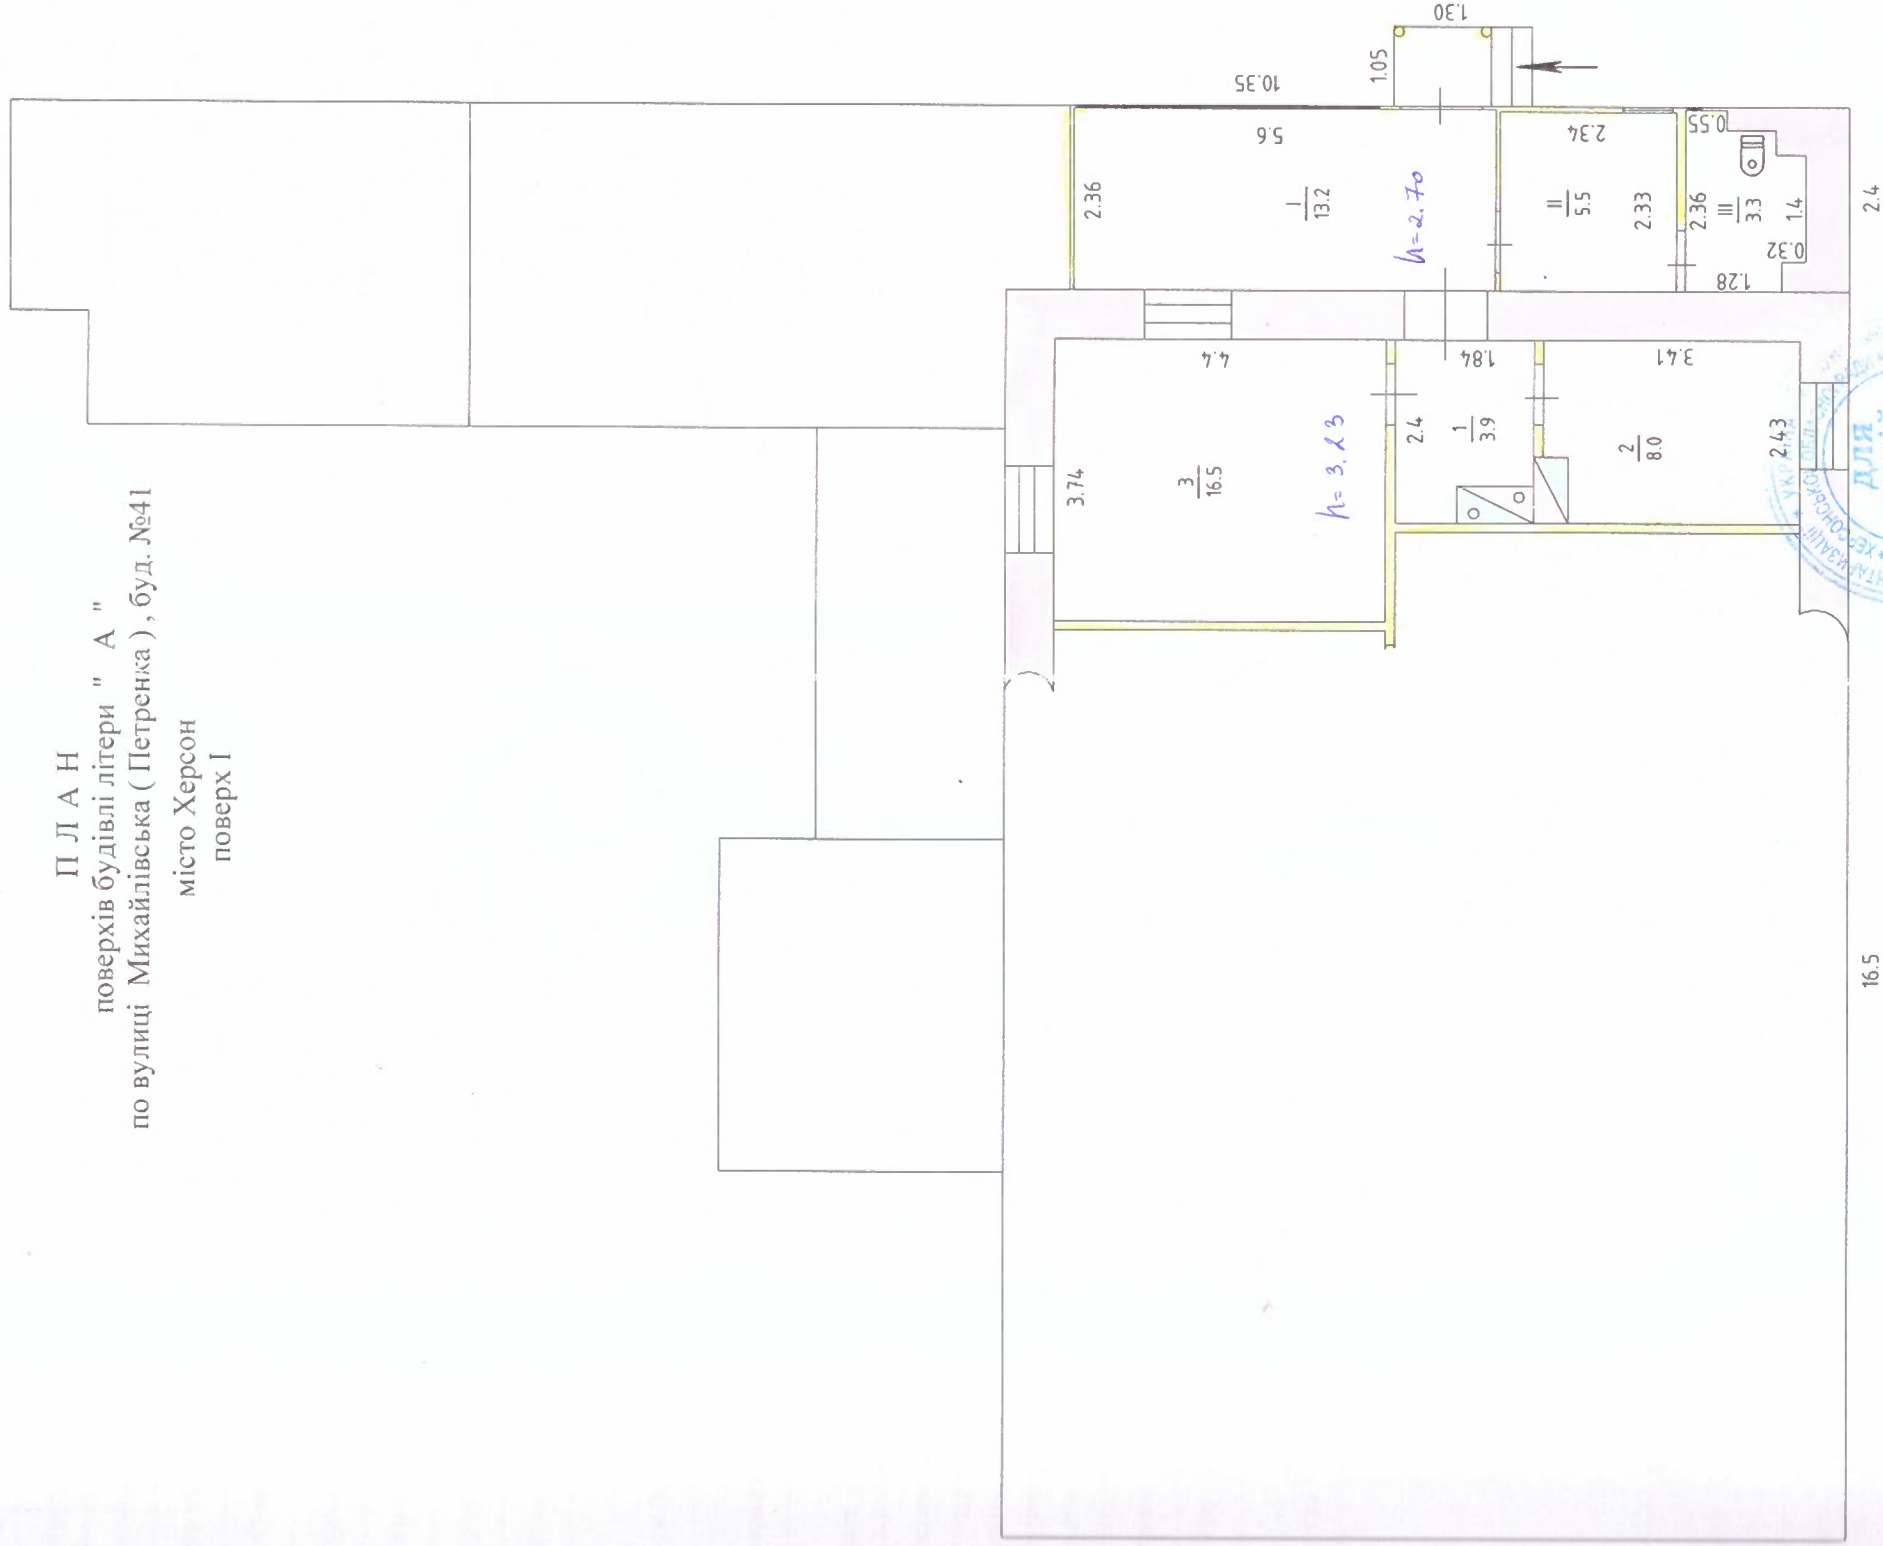

16.5

2.4

М 1 : 100

Зняв з натури

Викреслив

12.12.2018 року

12.12.2018 року



Підпис
12.12.2018 р.
ВІСНОЗ ОРИГІНАЛОМ
12.12.2018 р.

ВНУТРІШНІХ ПЛОЩЕЙ ДО ПЛАНУ БУДІВНИЦТВА ЛІТЕРА. А ...

Внесені найменування, групи приміщень (готелів, авіан, закладів, освіти, культури, охорони здоров'я, фізичної культури та спорту, наукових, мистецтва, зв'язку, кредитів, держстрах, торгівлі, промислового харчування, промисловості, транспорту, побутових, матеріально - технічних, постачання, інше)

№2
ДЛЯ
КОПИЙ
03355620