

ЭКСПЛИКАЦИЯ ДОРОЖНЫХ ЗНАКОВ


Группа знаков (ДСТУ 4100-02)	Номер знака	Кол-во	Способ крепления	Примечание
Знаки приоритета	2.1	1	стойка	
Информационно-указательные знаки	5.38	1		
Инд. табличка к дорожному знаку	7.4.4	1		
	7.14 7.17			

ВЕДОМОСТЬ ДОРОЖНОЙ РАЗМЕТКИ

Поз.	Обозначение	Наименование	Кол-во м
1.1	ДСТУ 2587-94	Обозначает границы стоянки транспортных средств (сплошная линия - В=0.1м)	116.2

строительный

ПОПЕРЕЧНЫЙ РАЗРЕЗ 1-1

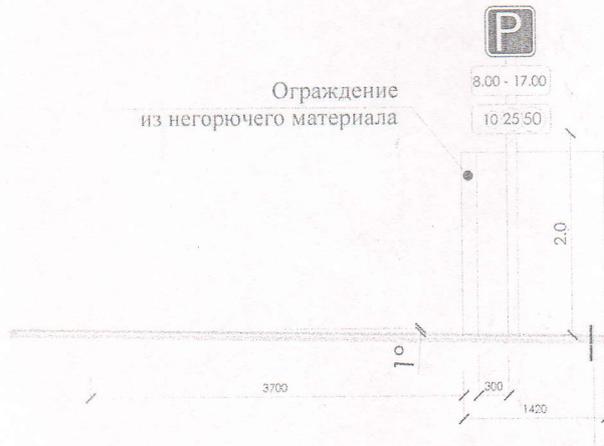

Парковочное место

- Горячий крупнозернистый асфальтобетон марки II типу А 0,05м
- Фракционный щебень фракции 10...20мм
- Фракционный щебень обработанный вязким битумом в смешивательном аппарате АБЗ 0,08м
- Фракционный щебень з роклищованиям 0,25м
- Среднезернистый песок по ГОСТ 8736-85 0,15м
- Утрамбованный грунт

ООО "АРЕЛА-СТРОЙИНВЕСТ"  
 Директор ООО "АРЕЛА-СТРОЙИНВЕСТ"  
 \_\_\_\_\_

28.01.11 1272  
 [Signature] В.В. Шендеров

РАП	Полошкин С.В.	Организации дорожного движения. Поперечный разрез 1-1.	Стадия	Лист	Листов
Рук. А.К.М				3	
Разработал		Схема организации дорожного движения			