

Фізична особа-підприємець Оттич Ігор Михайлович

Україна, 40022, м. Суми, пр-т Тараса Шевченка, 23, кв. 10, тел. 050-3078548, e-mail: i_ottich1944@ukr.net

Область	Сумська	Інвентаризаційна справа №
Район	Ковпаківський	
Місто	Суми	Реєстровий №17-54

ТЕХНІЧНИЙ ПАСПОРТ


**будівлі магазину-їдальні, вул. К. Маркса (Тетяни Горєлової), № 77,
смт. Зноб-Новгородське, Середино-Будський район Сумська область**

Замовник технічної інвентаризації або уповноважена ним особа (прізвище, ім'я по батькові фізичної особи або найменування юридичної особи)	Місце проживання, серія і номер паспорта фізичної особи або місцезнаходження, код за ЄДРПОУ юридичної особи
Регіональне відділення Фонду державного майна України по Сумській області	40035, м. Суми, вул. Харківська, 30/1, Код ЄДРПОУ 21124686

Паспорт виготовлено за станом на
17 вересня 2017 р.

Виконав  Оттич І. М.
кваліфікаційний сертифікат інженера
з інвентаризації нерухомого
майна АЕ №002316


Керівник суб'єкта господарювання

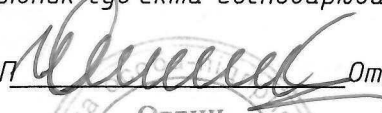ФОП  Оттич І. М.




м. Суми 2017 р.


Технічний паспорт складений відповідно наказу Державного комітету будівництва архітектури та житлової політики України №2 від 08. 01. 2013 р. «Про затвердження Інструкції про порядок технічної інвентаризації об'єктів нерухомого майна»

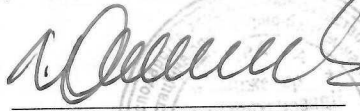

І. М. Оттич

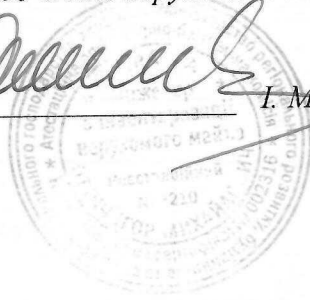


будівлі магазину-їдальні, ву
снт. Зноб-Новгородське, Сер

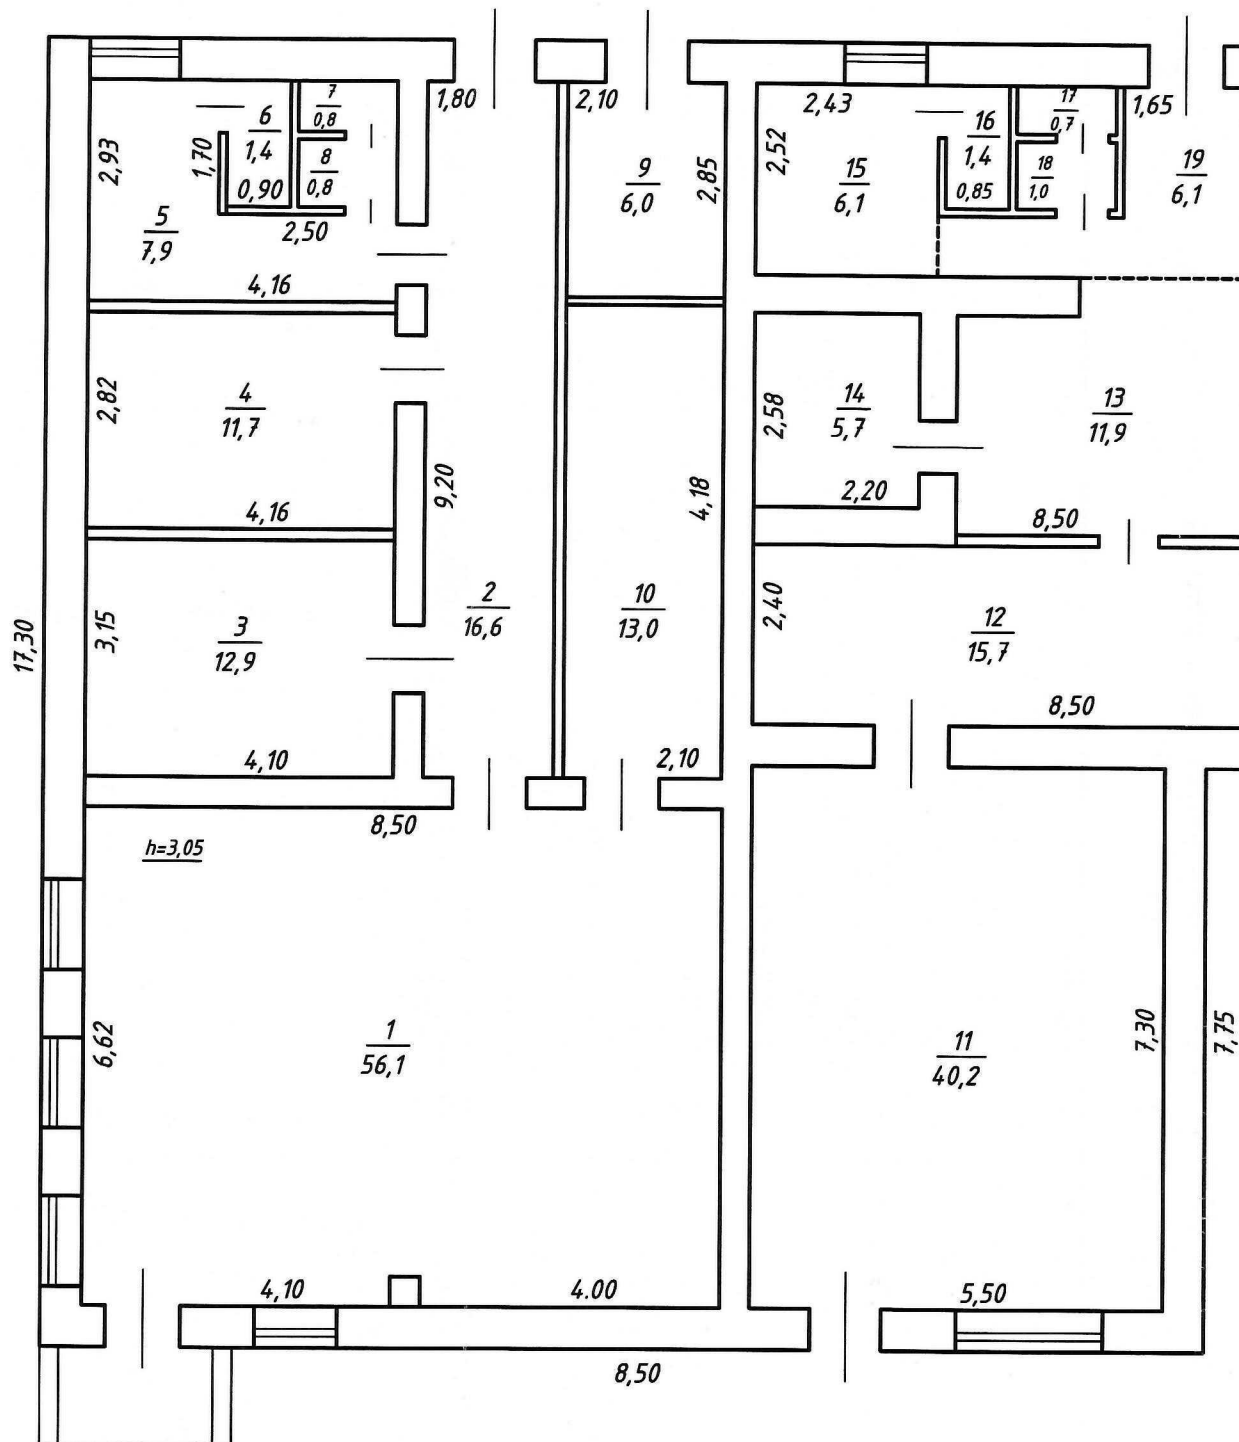

План
 ьні, вул. К. Маркса(Тетяни Горелової), №77,
 ке, Середино-Будський район, Сумська обл.

Масштаб 1:100

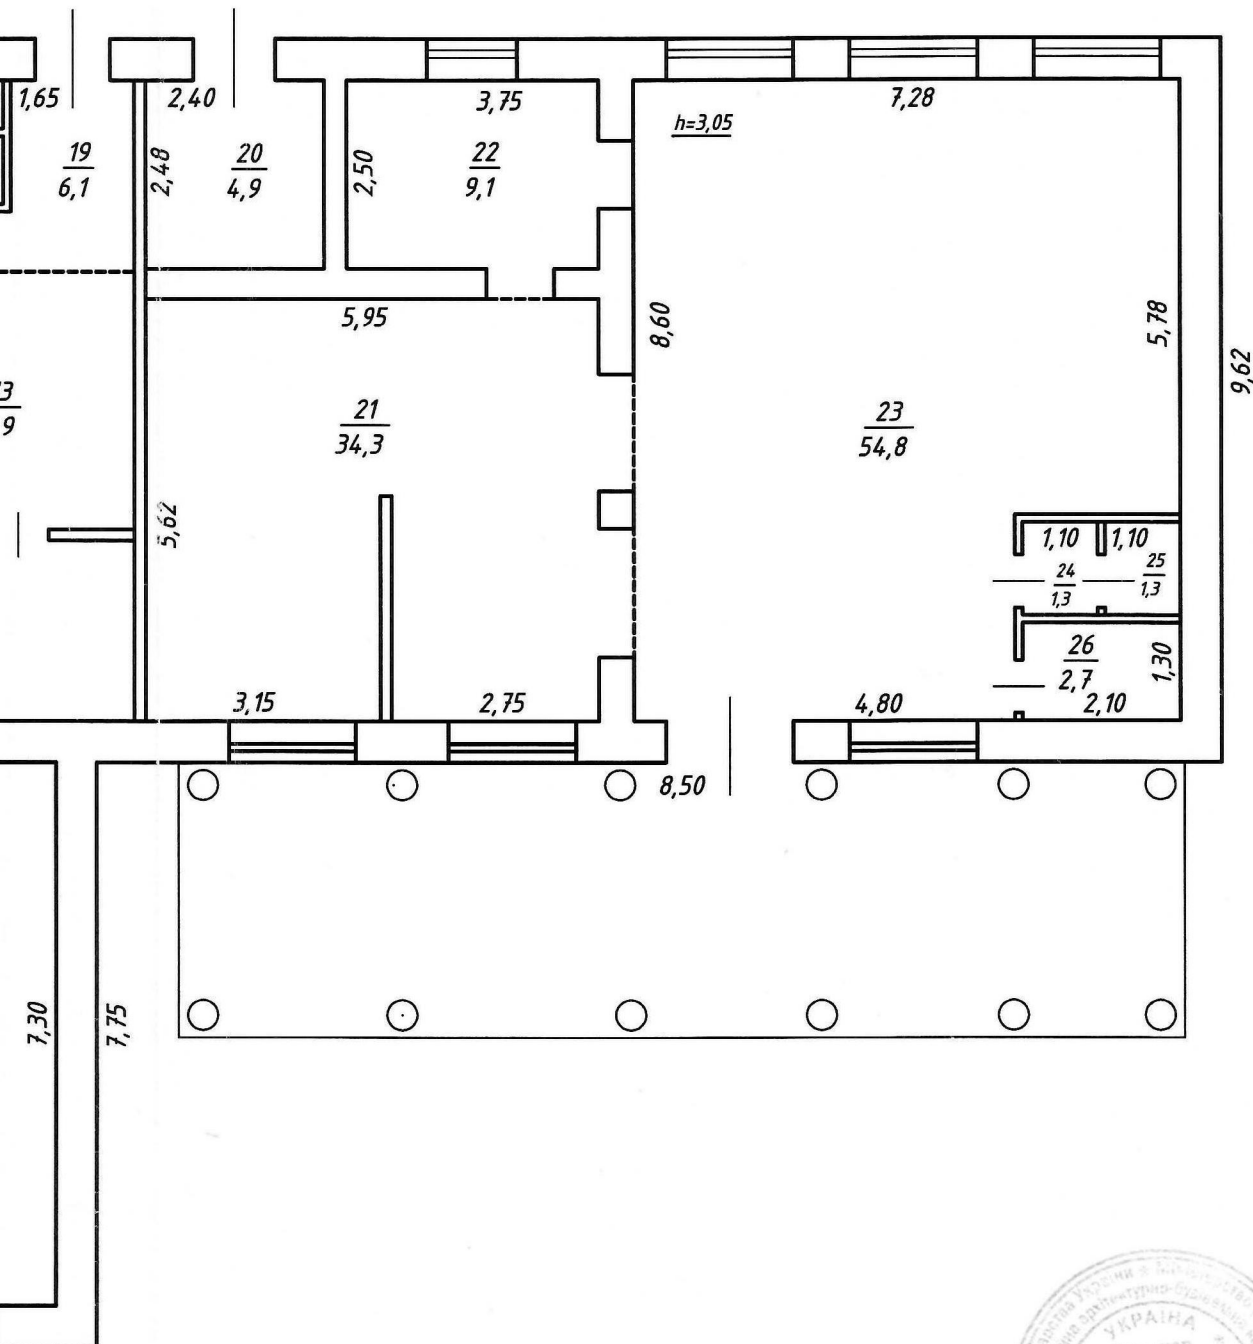

ФОП Оттич І. М.	
Виконав	Оттич І. М.
Дата виконання 17. 09. 2017 р.	


ЕКСПЛІКАЦІЯ

приміщення до плану поверху будівлі магазину-їдальні, вул. К. Маркса
(Тетяни Горелової), № 77, смт. Зноб-Новгородське,
Середино-Будський район, Сумська область

Літер за планом	Поверхи	Номери зруч приміщень	Номери приміщень	Призначення приміщень	Засильна площа приміщень (підрахунок за формами розрахунку), (кв. м.)	Площа приміщень, кв. м.				Площа літніх приміщень, (кв. м.)	Площа приміщень за загальною користування, (кв. м.)	Самостійна збудована, переобладнана площа приміщень, (кв. м.)	Літнівка
						корисна (сума зр. 8 та зр. 9)	в т. ч. основна	допо- міжна					
1	2	3	4	5	6	7	8	9	10	11	12	13	
A-1	1	-	1	Торговельний зал	56,1	2	56,1		-	-	-	-	-
			2	Коридор	16,6	16,6	-	16,6	-	-	-	-	-
			3	Складське приміщення	12,9	12,9	-	12,9	-	-	-	-	-
			4	Складське приміщення	11,7	11,7	-	11,7	-	-	-	-	-
			5	Побутове приміщення	7,9	7,9	-	7,9	-	-	-	-	-
			6	Санвузол	1,4	1,4	-	1,4	-	-	-	-	-
			7	Санвузол	0,8	0,8	-	0,8	-	-	-	-	-
			8	Санвузол	0,8	0,8	-	0,8	-	-	-	-	-
			9	Електроштова	6,0	6,0	-	6,0	-	-	-	-	-
			10	Складське приміщення	13,0	13,0	-	13,0	-	-	-	-	-
			11	Торговельний зал	40,2	40,2	40,2	-	-	-	-	-	-
			12	Підсобне приміщення	15,7	15,7	-	15,7	-	-	-	-	-
			13	Підсобне приміщення	11,9	11,9	-	11,9	-	-	-	-	-
			14	Підсобне приміщення	5,7	5,7	-	5,7	-	-	-	-	-
			15	Побутове приміщення	6,1	6,1	-	6,1	-	-	-	-	-
			16	Санвузол	1,4	1,4	-	1,4	-	-	-	-	-

1	2	3	4	5	6	7	8	9	10	11	12	13
			17	Санвузол	0,7	0,7	-	0,7	-	-	-	-
			18	Санвузол	1,0	1,0	-	1,0	-	-	-	-
			19	Коридор	6,1	6,1	-	6,1	-	-	-	-
			20	Службові приміщення	4,9	4,9	-	4,9	-	-	-	-
			21	цех приготування їжі	34,3	34,3	-	-	-	-	-	-
			22	Мийка столового і кухонного посуду	9,1	9,1	-	9,1	-	-	-	-
			23	Обідня зала	5,48	54,88	54,8	-	-	-	-	-
			24	Санвузол	1,3	1,3	-	1,3	-	-	-	-
			25	Санвузол	1,3	1,3	-	1,3	-	-	-	-
			26	Гардеробна	2,7	2,7	-	2,7	-	-	-	-
				Всього по будівлі	324,4	324,4	151,1	173,3	-	-	-	-

17. 09. 2017 р. Виконав

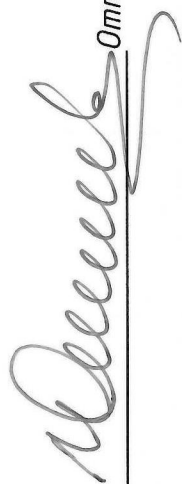 Оттич І. М.

ЕКСПЛІКАЦІЯ

приміщень до плану поверхів будівлі торговельного ряду вул. Кмітерна, смт. Недригайлів

Характеристика

будівлі магазину-їдальні, вулиця К. Маркса (Тетяни Горелової), 77,
смт. Зноб-Новгородське, Середино-Будський район, Сумська область

Ліній	Назва об'єкта	Рік побудови	Опис основних конструктивних елементів						Інженерне обладнання							Висота, м.	Площа основи, кв. м.	Об'єм, куб. м.
			фунда- менти	стіни	покрівля	перекрыт- тя	підлога	сходи	електрика	водопровід	каналізація	газопровід	вуд опалення	ліфт	сміттєпробід			
1	2	3	4	5	6	7	8	9	10	11	12	13	14	15	16	17	18	19
A-1	Магазин- їдальня		залізобетонна стічка, бетонні блоки	цегла	хвилясті азбесто- цементні листи	залізобетонні плити	бетон		-	-	-	-	-	-	-	4,0	413,5	1654,0
2	Ганок		монолітний бетон														3,4	
2'	Ганок		монолітний бетон														50,4	




14. 09. 2017 р. Виконав

Оттич І. М.

Характеристика
незавершеного будівництва будівлі магазину-їдальні, вулиця К. Маркса
(Тетяни Горелової), 77, смт. Зноб-Новгородське, Середино-Будський район, Сумська область

№	Назва об'єкта	Рік побудови	Опис основних конструктивних елементів							Інженерне обладнання							Висота, м.	Площа основи, кв. м.	Об'єм, куб. м.
			фунда- менти	стіни	покрівля	перекрит- тя	підлога	сходи	електрика	водопровід	каналізація	газопровід	внутрішнє опалення	ліфт	сміттєпровід				
1	2	3	4	5	6	7	8	9	10	11	12	13	14	15	16	17	18	19	
A-1	Магазин-їдальня		залізобетонна стічка, бетонні блоки	цегла	хвилясті азбестоцементні листи	залізобетонні плити	бетон		-	-	-	-	-	-	-	4,0	413,5	1654,0	
2	Ганок		монолітний бетон														3,4		
2'	Ганок		монолітний бетон														50,4		

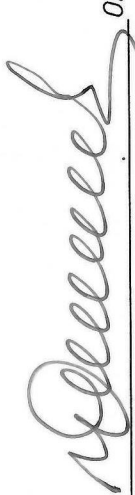14. 09. 2017 р. Виконав  Отлич І. М.

ДОВІДКА

щодо показників будівлі магазину-їдальні,
Вул. К. Маркса (Тетяни Горелової), № 77, смт. Зноб-Новгородське,
Середино-Будський район, Сумська область

Серія проекту: _____

Рік побудови: _____

Кількість поверхів (шт.): один

Площа забудови (кв.м): 467,3

Об'єм будівлі (куб.м): 1654,0

Загальна площа приміщень будівлі (кв.м): 324,4

у т. ч. основна (кв.м): 151,1 , допоміжна (кв.м): 173,3

17. 09. 2017 р. Виконав



Оттич І. М.