



У К Р А І Н А

ТОВАРИСТВО З ОБМЕЖЕНОЮ ВІДПОВІДАЛЬНІСТЮ
«СНЯТИН АРХБУДСЕРВІС»

Область Івано-Франківська

Район Снятинський

Інвентаризаційна

справа №

569

Реєстровий №


ТЕХНІЧНИЙ ПАСПОРТ
на виробничий будинок

КОТЕЛЬНЯ

(призначення)

№ 1П , вулиця (провулок, площа) Воеводи Коснятина

місто (селище, село) Снятин

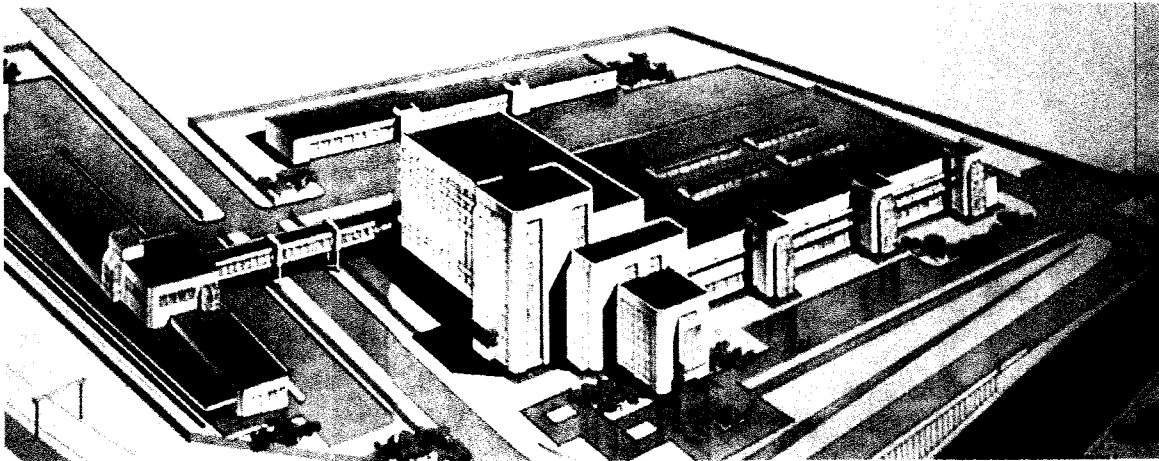

Замовник технічної інвентаризації
або уповноважена ним особа
(прізвище, ім'я та по батькові фізичної
особи або найменування юридичної особи)

СНЯТИНСЬКА РАЙОННА РАДА

Місце проживання,
серія і номер паспорта фізичної
особи або місцезнаходження, код
за ЄДРПОУ юридичної особи

Івано-Франківська область,

м. Снятин,

пл. Незалежності, 1

ЄДРПОУ 04000000000000000000

Паспорт виготовлено за станом на

" 23 " жовтня 2017 р.

Керівник об'єкта

господарства

Іванчук В.Г.

(підпис, прізвище)

Виконав

Іванчук І.І. №001868

(підпис, прізвище, серія та
номер кваліфікаційного сертифікату)


СХЕМАТИЧНИЙ ПЛАН ЗЕМЕЛЬНОЇ ДІЛЯНКИ ВИРОБНИЧОГО БУДИНКУ

КОТЕЛЬНЯ



(призначення)

№ 1П вулиця (провулок, площа) Воеводи Коснятина
місто (селище, село) Снятин


Масштаб 1:500

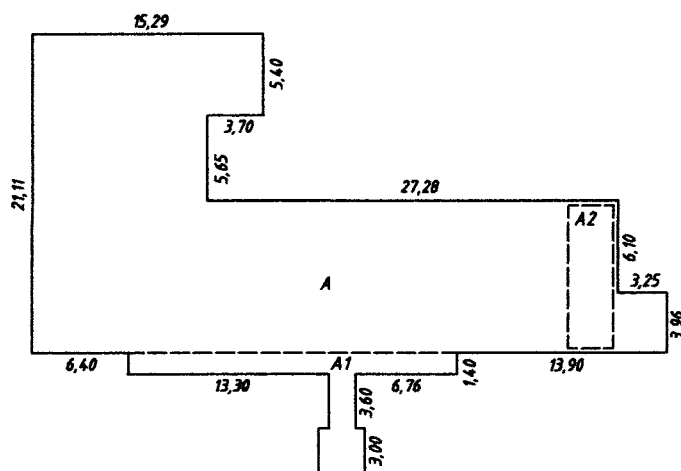

Експлікація						
Літер за планом	Назва будинку, господарських будівель та споруд	Площа земельної ділянки, у т.ч.				
		Загальна площа	Під будинком господарськими будівлями та спорудами			Під зеленими насадженнями
			Усього	Під будинком	Під господарськими будівлями та спорудами	
А	Котельня					
А1	Ворова					
А2	Мезонін					

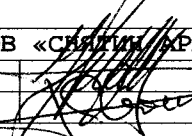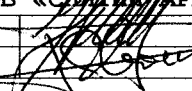ТОВ «СНЯТИН АРХЕУДСЕРВІС»		
Керівник		Іванов І.В.
Виконав		Іванчук Г.І.
23.10.2017		

15,29

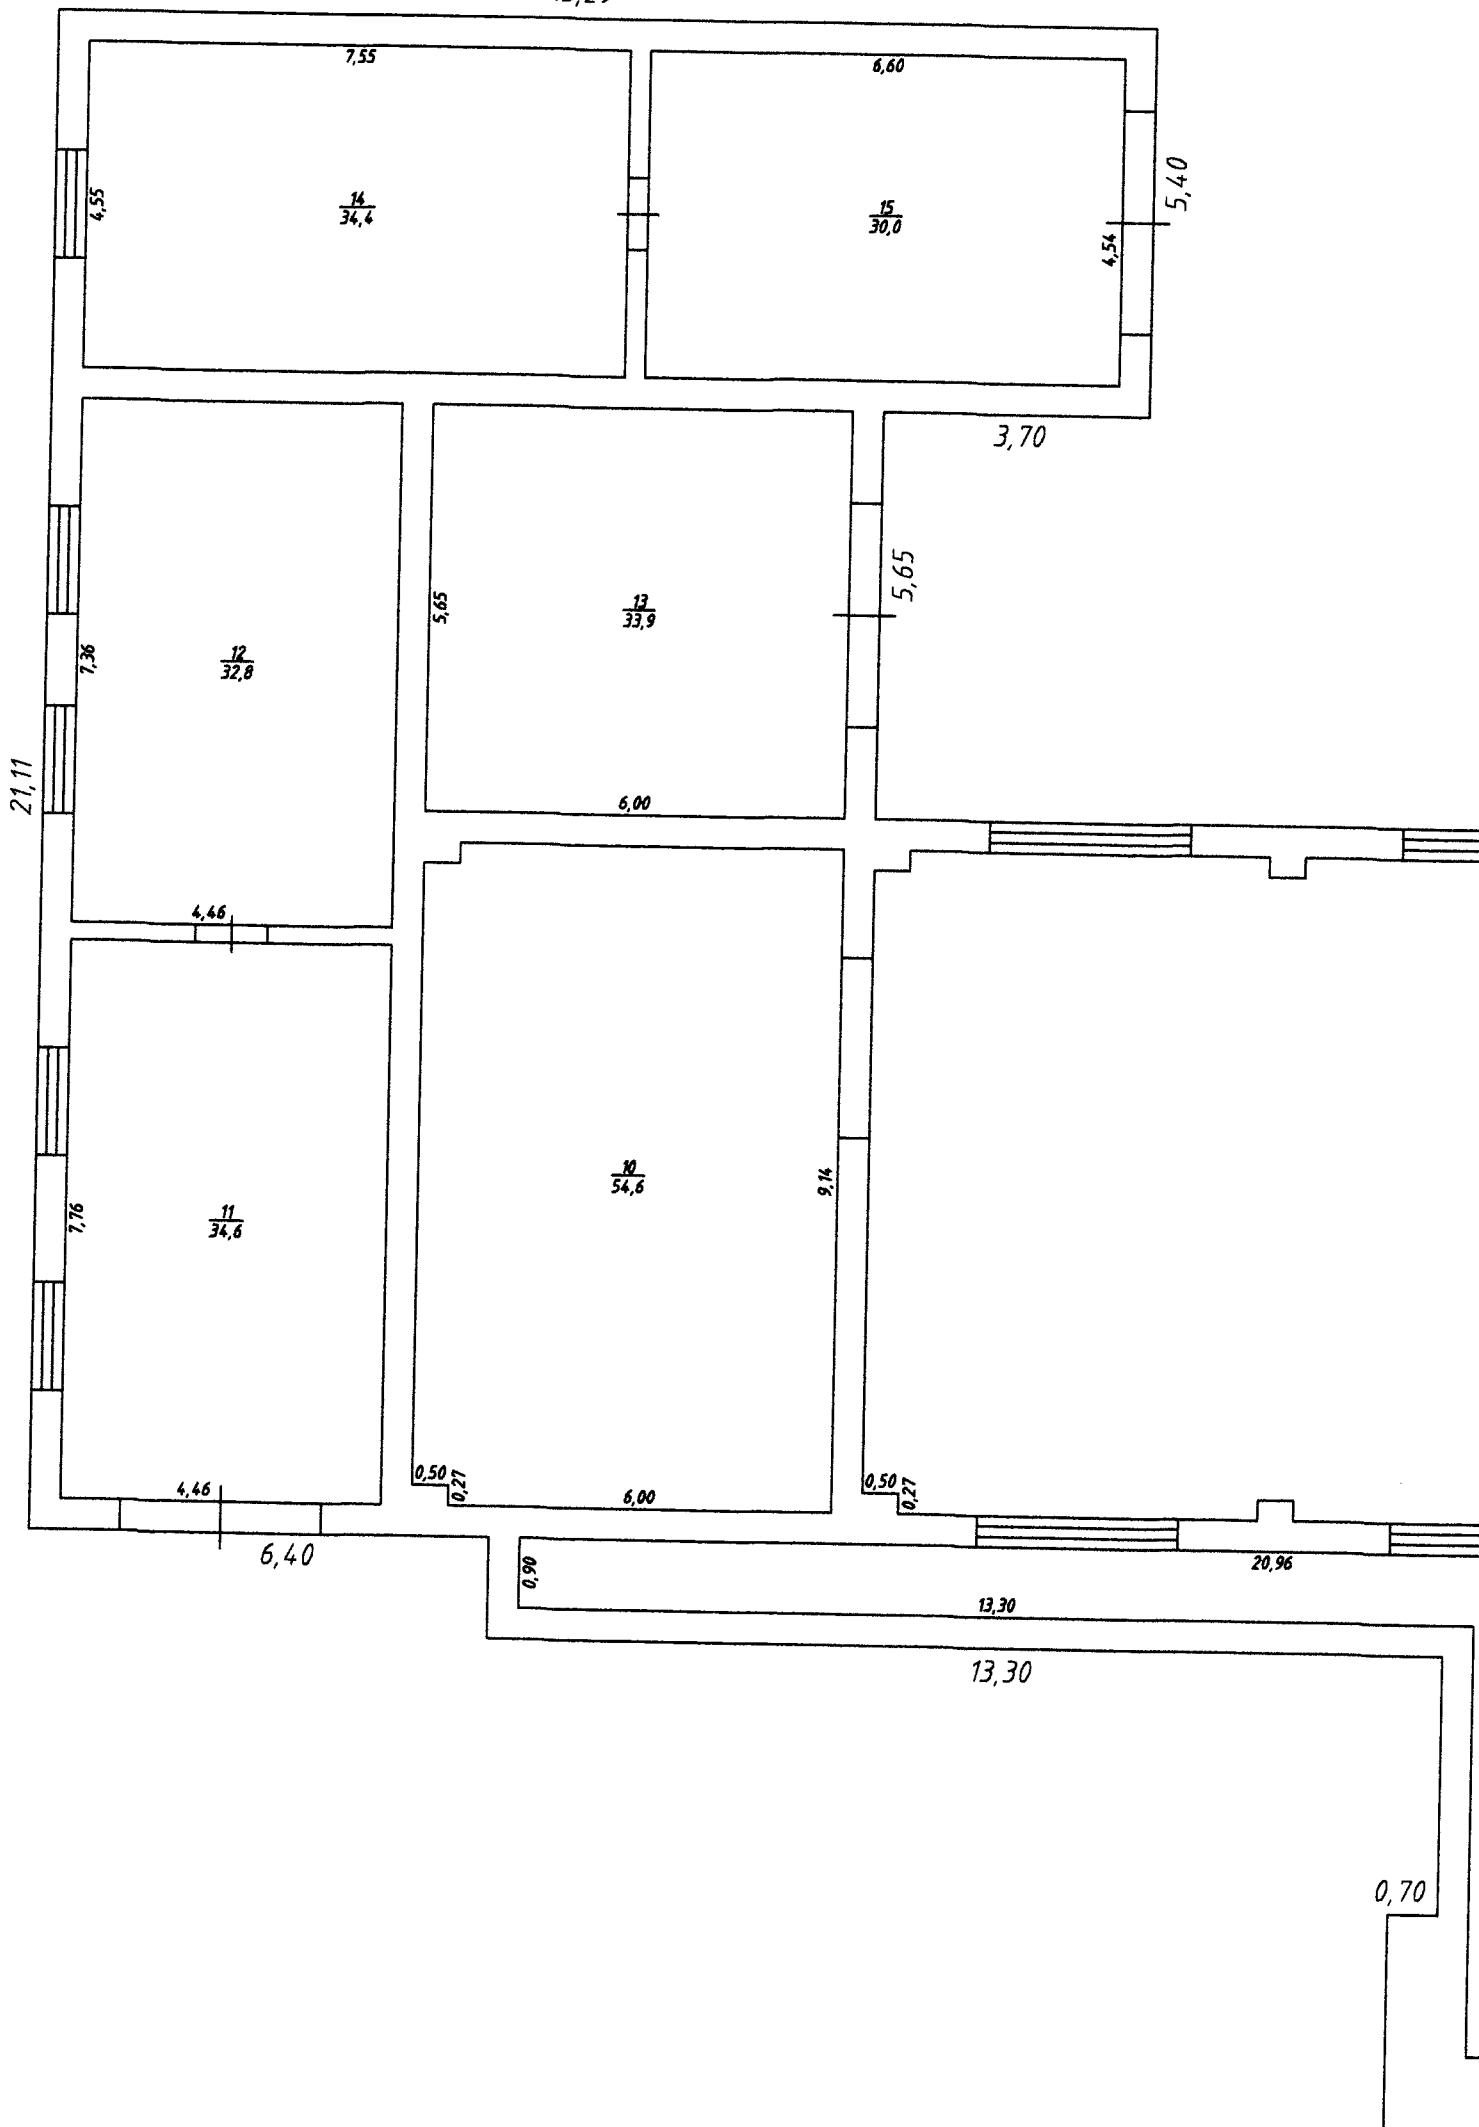

ПЛАН ПОВЕРХІВ ВИРОБНИЧОГО БУДИНКУ КОТЕЛЬНЯ

(призначення)


N 1П вулиця (провулок, площа)
місто (селище, село) Снятин

Воєводи Коснятина

Масштаб 1:100

ПОВЕРХ І ЛІТЕР "А"

матеріал стін ЦЕГЛА

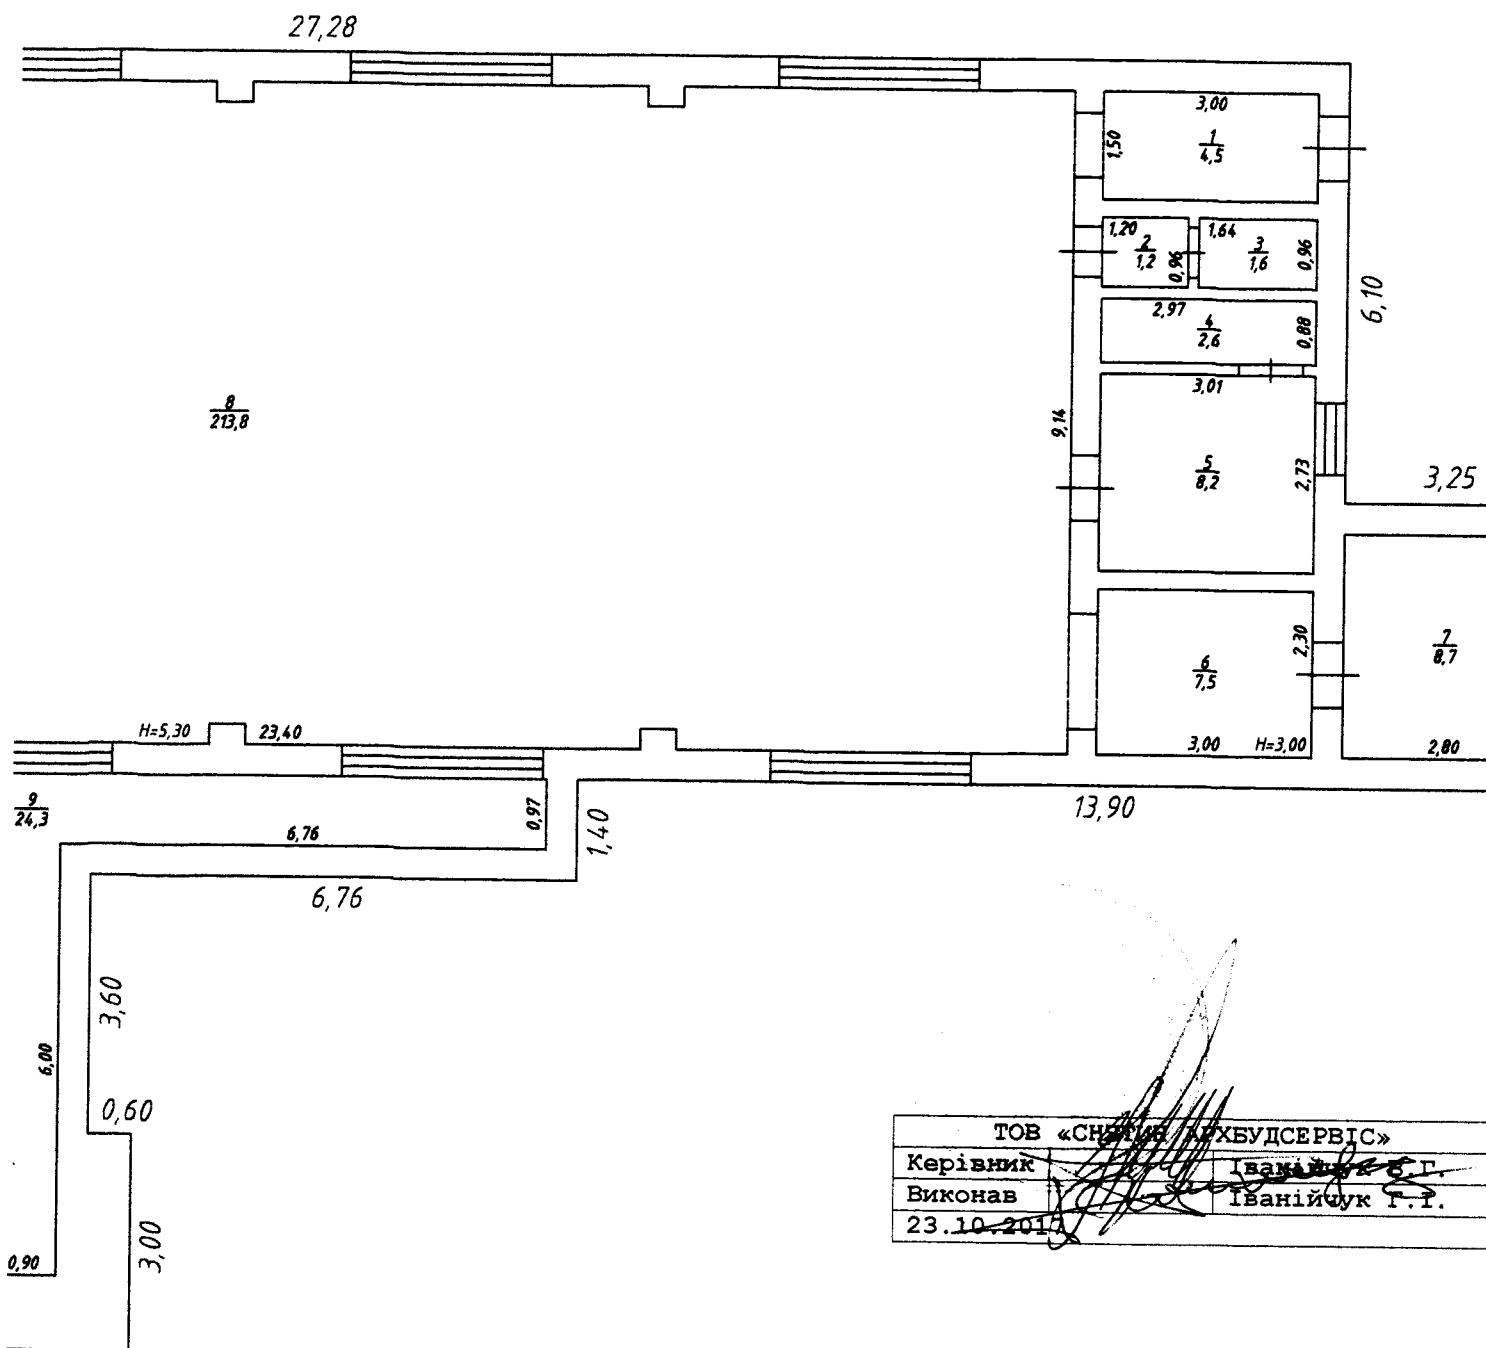

ТОВ «СНЯТИН ЕНЕРГЕОСЕРВІС»		
Керівник	<i>[Signature]</i>	Іванійчук Г.І.
Виконав	<i>[Signature]</i>	Іванійчук Г.І.
23.10.2017		

ПЛАН
ПОВЕРХІВ ВИРОБНИЧОГО БУДИНКУ

КОТЕЛЬНЯ


(призначення)

N 1П вулиця (провулок, площа) Воеводи Коснятина
місто (селище, село) Снятин

Масштаб 1:100

МЕЗОНІН ЛІТЕР "А2"

матеріал стін ЦЕГЛА

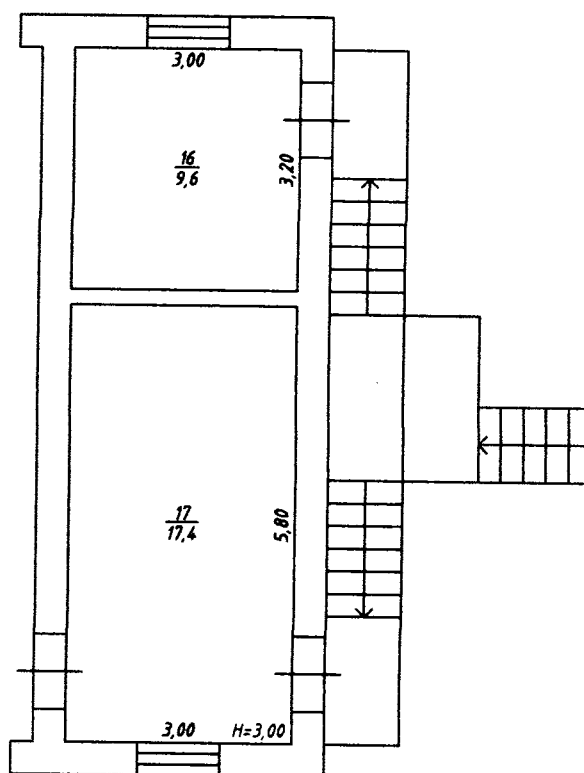

ТОВ «СНЯТИН ЕКСПЛУАТАЦІЯ»		
Керівник	<i>[Signature]</i>	Іванійчук В.Г.
Виконав	<i>[Signature]</i>	Іванійчук Г.І.
23.10.2019		

Е К С П Л І К А Ц І Я
приміщень до плану поверхів громадського будинку

В ІІ літер А вулиця (провулок, площа) Восовди Косвятина
місто (село, селище) Світлий

Літер	Поверхи	Номери груп приміщень	Номери приміщень	Призначення приміщень	Загальна площа приміщень (підрахована за формулами підрахунку площ) (кв.м)	Площа приміщень (кв.м)			Площа літніх приміщень (кв.м)	Площа приміщень загального користування (кв.м)	Самостійно збудована, переобладнана площа приміщень (кв.м)	Примітки
						корисна (сума гр. 9 та 10)	основна	допоміжна				
1	2	3	4	5	6	7	8	9	10	11	12	13
А	І	1	1	Коридор	4,5			4,5				
			2	Умивальня	1,2			1,2				
			3	Туалет	1,6			1,6				
			4	Душова	2,6			2,6				
			5	Кухня	8,2			8,2				
			6	Склад	7,5			7,5				
			7	Склад	8,7			8,7				
			8	Котельня	213,8		213,8					
А1			9	Борова	24,3		24,3					
			10	Котельня	54,6		54,6					
			11	Гараж	34,6		34,6					
			12	Склад	32,8		32,8					
			13	Майстерня	33,9		33,9					
			14	Склад	34,4		34,4					
			15	Гараж	30,0		30,0					
				Всього по I Поверху	492,7	492,7	458,4	34,3				
А2	Мез	1	16	ГРП	9,6		9,6					
			17	Склад	17,4		17,4					
				Всього по Мезоніну	27,0	27,0	27,0					
				Всього по Будинку	519,7	519,7	485,4	34,3				

23.10.2017

Виконав

Іванійчук Г.І.

Перевірив

Іванійчук В.Г.

Характеристика будинку, господарських будівель та споруд

Адреса Івано-Франківська обл. Снятинський р-н., м. Снятин, вул. Воєводи Космачука, 1П

Літер	Назва об'єкта	Рік побудови	Опис основних конструктивних елементів						Інженерне обладнання						Площа основи Зосн. (кв.м)	Об'єм (куб.м)	Вартість закінчення (грн.)	Коефіцієнт знецінення	ф. вносу	Інвентаризаційна вартість (грн.)
			фундамент	стіни	покрівля	перекриття	підлога	сходи	10	11	12	13	14	15						
1	2	3	4	5	6	7	8	9	10	11	12	13	14	15	16	17	18	19	20	21
A	Котельня		Бутобетон	Цегла	Рубероїд	З/б панелі	Бетон	Метал	газ	газ	газ	газ	мід	2,51	898,6	3 119				
Усього:																				

23.10.2017

