

**КОМУНАЛЬНЕ ПІДПРИЄМСТВО «ЕНЕРГОДАРСЬКЕ БЮРО
ТЕХНІЧНОЇ ІНВЕНТАРИЗАЦІЇ» ЕНЕРГОДАРСЬКОЇ МІСЬКОЇ РАДИ**

71502, вул. Українська, 4а, м. Енергодар, Запорізька обл., Україна, код за ЄДРПОУ 24511774,
тел./ факс: (06139) 6-35-26, електронна адреса: enbti2012@ukr.net

Інвентаризаційна справа № A419

ТЕХНІЧНИЙ ПАСПОРТ

**на виробничий будинок з господарськими (допоміжними) будівлями
та спорудами**

Вулиця (провулок, площа) Промислова, № 133
місто (селище, село) Енергодар
район _____
область Запорізька

Замовник технічної інвентаризації або уповноважена ним особа (прізвище, ім'я та по-батькові фізичної
особи або найменування юридичної особи)


**ДЕРЖАВНЕ ПІДПРИЄМСТВО
НАЦІОНАЛЬНА АТОМНА
ЕНЕРГОГЕНЕРУЮЧА КОМПАНІЯ
«ЕНЕРГОАТОМ»
ВІДОКРЕМЛЕНИЙ ПІДРОЗДІЛ
«ЗАПОРІЗЬКА АЕС»**

Паспорт виготовлено станом на
« 16 » грудня 2019 р.

Директор БТІ

Виконав

Перевішив

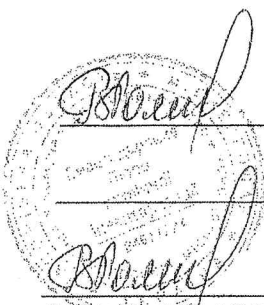
В.П.Романова


Г.С.Щербань

В.П.Романова

Сертифікат № АЕ 001126 від 18.01.2013

СХЕМА РОЗТАШУВАННЯ БУДІВЕЛЬ ТА СПОРУД

вулиця (провулок) _____, № 133 ,
місто (селище, село) _____ Енергодар _____
район _____ область _____ Запорізька _____
Масштаб 1 : 500

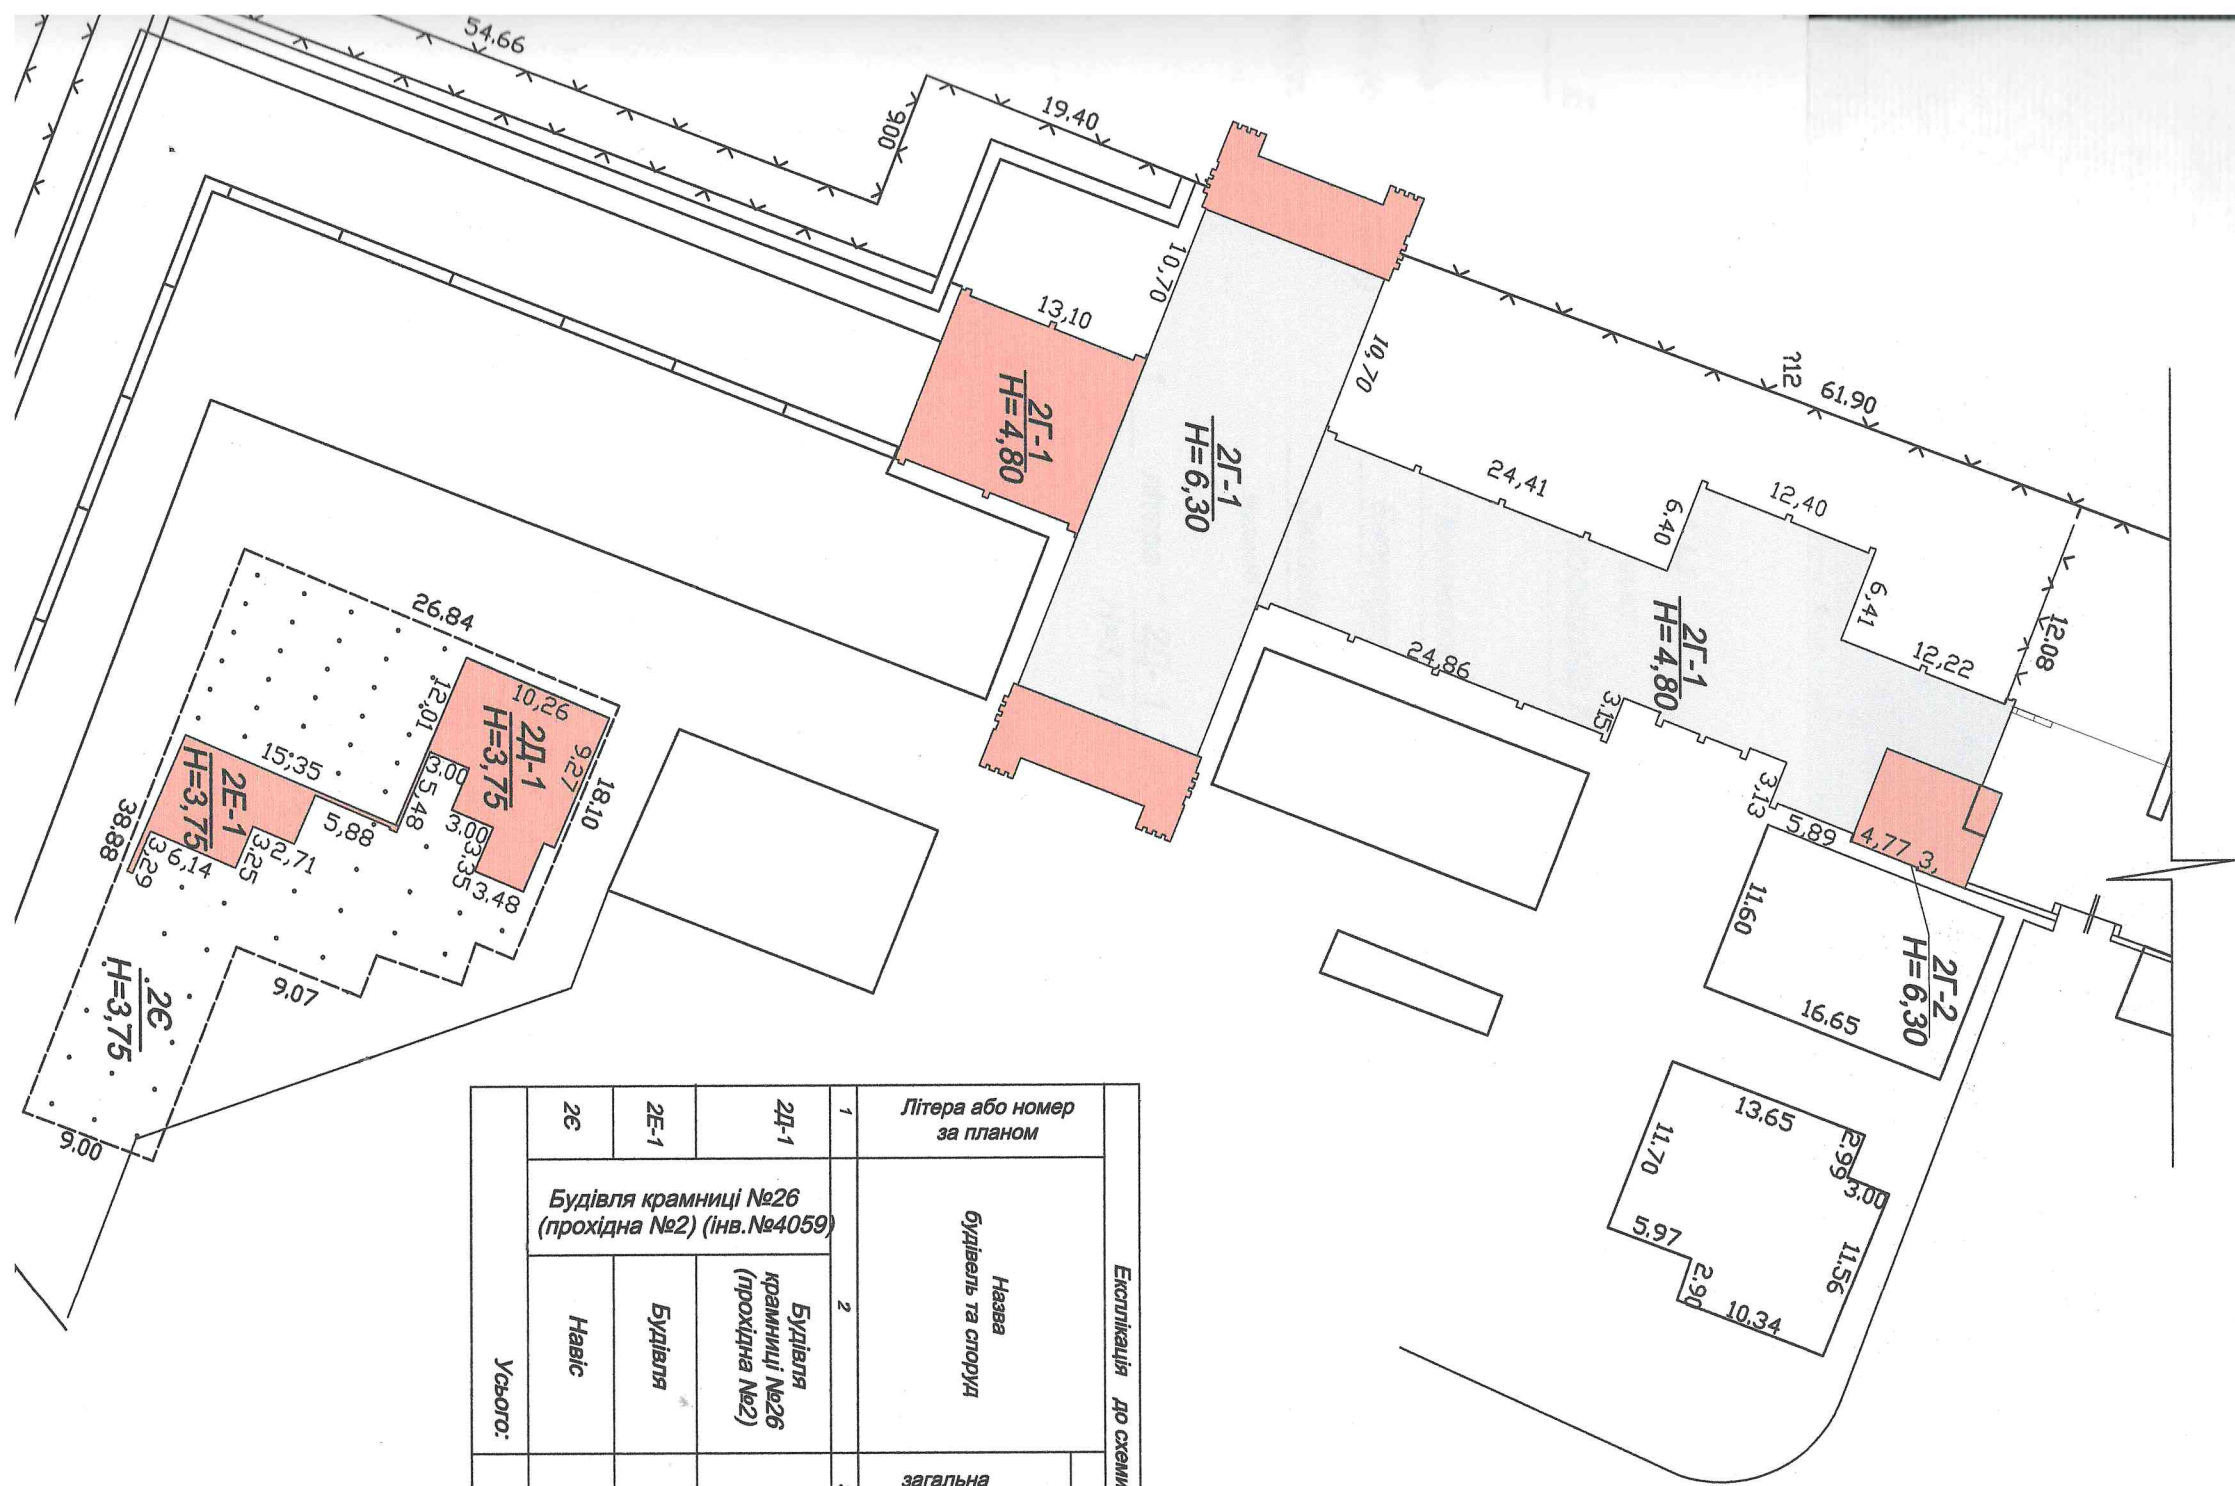

Експлікація до схеми розташування будівель та споруд							
Літера або номер за планом	Назва будівель та споруд	Площа земельної ділянки (м²), у т.ч.					
		загальна площа	усього під забудовою	під основною будівлею	під господарськими, допоміжними будівлями і спорудами	під двором	Примітка
1	2	3	4	5	6	7	8
2Д-1	Будівля крамниці №26 (прохідна №2)		100,2	100,2			
2Е-1	Будівля		55,8	55,8			
2Е	Навіс		682,2		682,2		
Усього:			838,2	156,0	682,2		

ПЛАН

виробничого будинку

Будівля крамниці №26 (прохідна №2)

(призначення)

літера " 2Д - 1 "

вулиця (провулок, площа)

Промислова № 133


місто (селище, село)

Енергодар

область

Запорізька

Масштаб 1 : 100

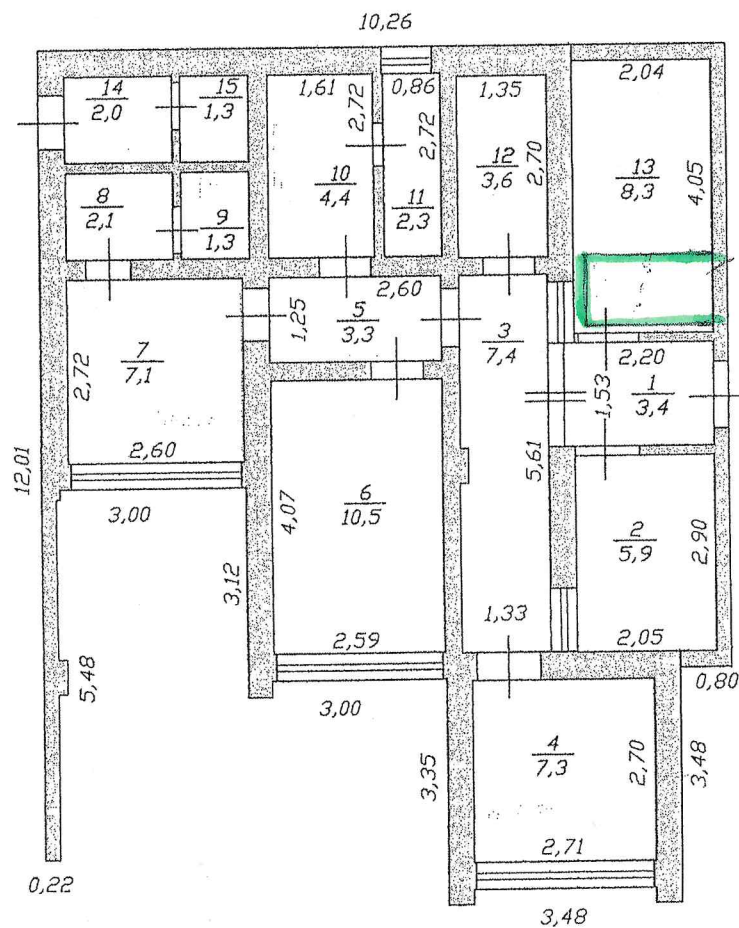Поверх 1 літера " 2Д - 1 "
H=3,75

КП "ЕНЕРГОДАРСЬКЕ БТІ" ЕМР

Директор В.П.Романова

Виконав Г.С. Щербань

Перевірів О.Б.Богданова

" 16 " грудня 2019 р.

4

літера "2Д-1"

No 133

область Запорізька обл.

" 16 "грудня 2019 р.

ПЛАН

виробничого будинку

Будівля

(призначення)

, літера " 2Е - 1 "

вулиця (провулок, площа)

Промислова

№ 133

місто (селище, село)


Енергодар

область

Запорізька

Масштаб 1 : 100

Поверх 1 літера " 2Е- 1 "
Н=3,75

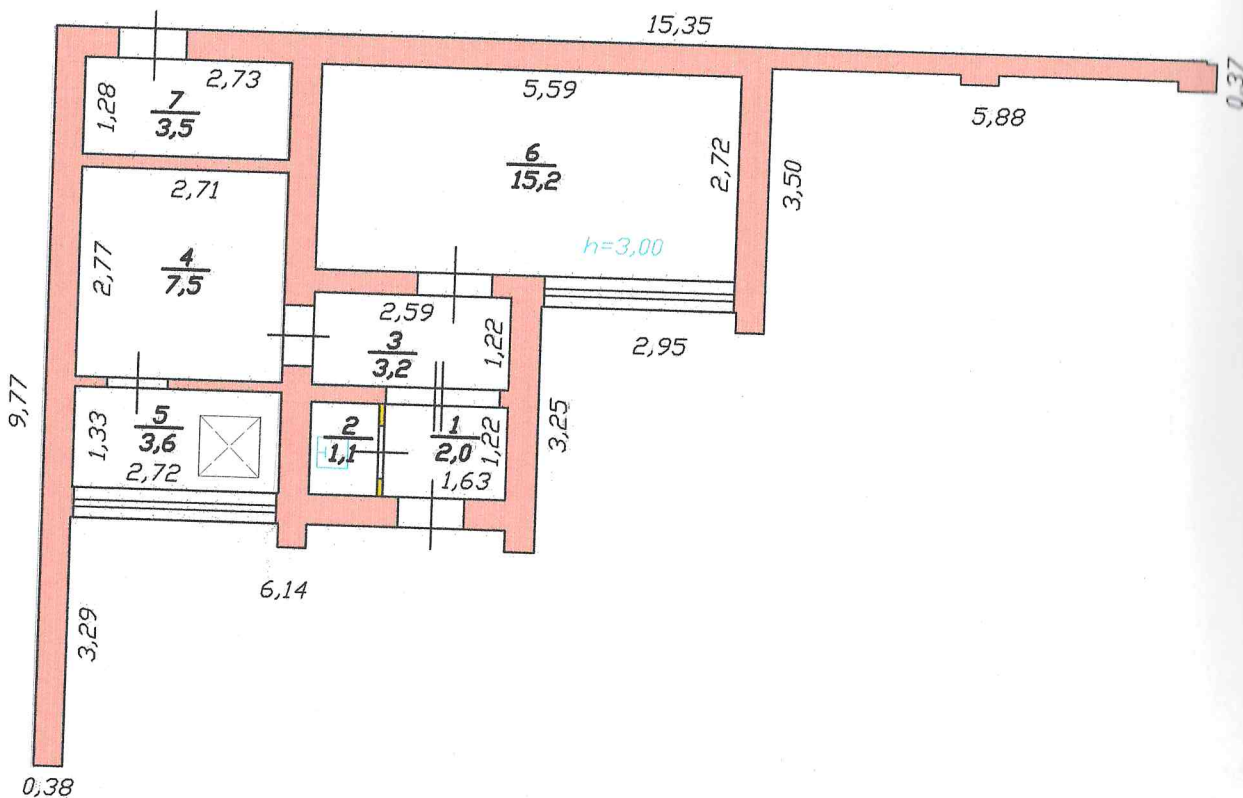

КП "ЕНЕРГОДАРСЬКЕ БТІ" ЕМР		
Директор	<i>В.П. Романова</i>	В.П. Романова
Виконав	<i>Г.С. Щербань</i>	Г.С. Щербань
Перевірів	<i>О.Б. Богданова</i>	О.Б. Богданова

6

"2E-1"

133

Энергодар

область Запорізька обл.

" 16 "грудня 2019 р.

ХАРАКТЕРИСТИКА виробничого будинку з господарськими (допоміжними) будівлями та спорудами

Опис основних конструктивних елементів																			Інженерне обладнання						
№	Назва будівель та споруд	Рік спорудження/реконструкції	фундамент	стіни	покрівля	перекриття	підлога	сходи	електрика	водопровід	каналізація	газопровід	ліфт	сміттєпровід	вид опалення	Висота (м)	Площа основи (забудови)(м ²)	Об'єм (м ³)							
2-1	Будівля крамниці №26 (прохідна №2)	2006	з/б стрічковий	сілікатна цегла	металевий проф. лист	з/бетонні плити	мозаїчна плитка, лінолеум	-	так	так	так	ні	ні	ні	центр.	3,75	100,2	376							
2-1	Будівля	2006	з/б стрічковий	сілікатна цегла	металевий проф. лист	з/бетонні плити	мозаїчна плитка, лінолеум	-	так	так	так	ні	ні	ні	центр.	3,75	55,8	209							
2-6	Будівля крамниці №26 (прохідна №2) інв.№4059		з/б стрічковий	металеві труби	металевий проф. лист	металевий каркас	мозаїчна плитка, бетон	-	-	-	-	-	-	-	-	3,75	682,2								
Усього по " 2Д-1 ":																									
Усього по " 2Е-1 ":																									

" 16 " ГРУДНЯ 2019 р.