


ПЛАН
 поверхів громадського (виробничого) будинку (приміщення)
 промислова будівля АТС 778
 (призначення) Ленінградська буд. № 3
 вулиця (тротуарок-площа) Дніпропетровськ
 місто (селище, село)
 Маштаб 1:200

У ПОВЕРХ ЛІТ"А-5"

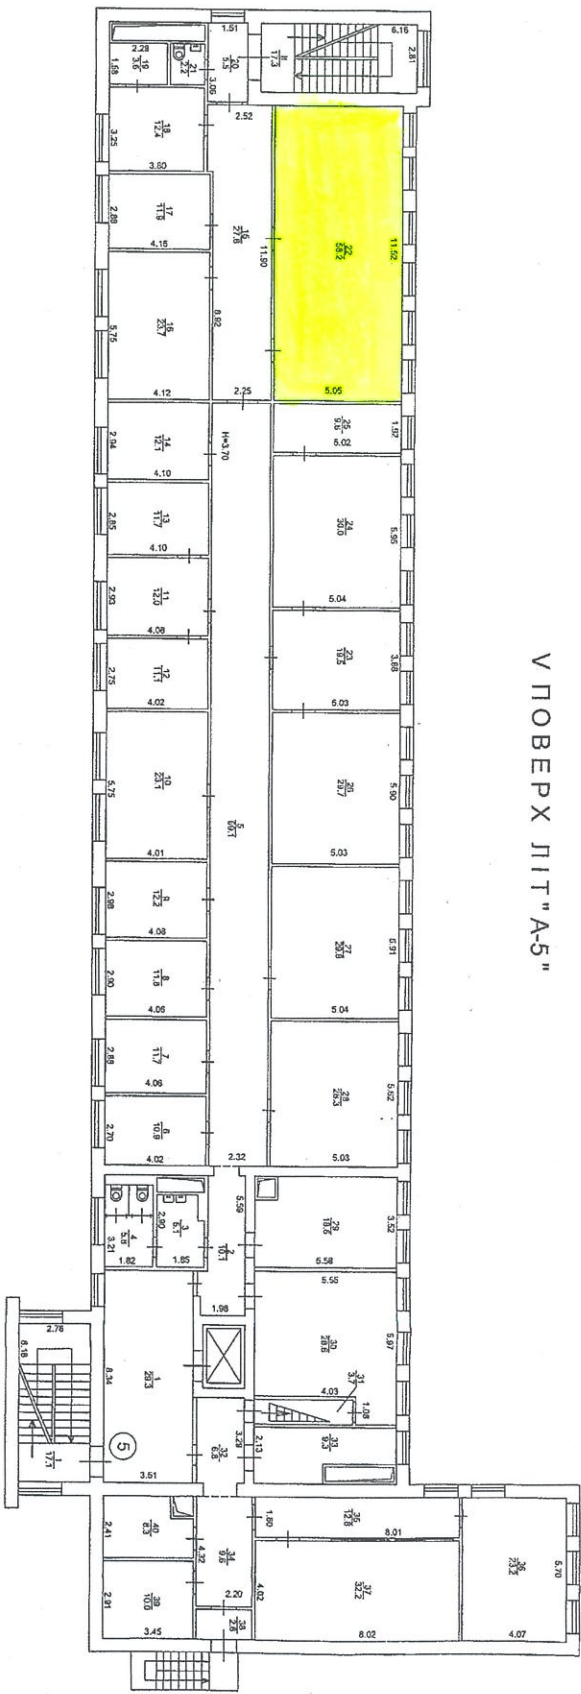

АНТРЕСОЛЬ УГО ПОВЕРХ ЛІТ"А-5"

