Комунальне підприємство «Вінницьке міське бюро технічної інвентаризації»

м. Вінниця, вул. Соборна, 64, 30054427, тел./факс (432) 50-43-31, e-mail: vmbti@i.ua
(найменування суб'єкта господарювання, місцезнаходження, код за ЄДРПОУ, контактна інформація (телефон, e-mail))

Інвентаризаційна справа № *136761*

ТЕХНІЧНИЙ ПАСПОРТ

на виробничий будинок з господарськими (допоміжними) будівлями та спорудами

вулиця (провулок, площа) *Київська* , № *128-Б* ,

місто (селище, село) *Вінниця* ,

район ,

область *Вінницька*

Замовник технічної інвентаризації або уповноважена ним особа (прізвище, ім'я, по батькові фізичної особи або найменування юридичної особи)
Департамент комунального майна

Паспорт виготовлено станом на
" *07* " *07* 20 *20* року

Керівник суб'єкта господарювання КП «ВМБТІ» ____________ (підпис) *Нагірняк Д.Б* (П.І.Б.)

Виконав ____________ (підпис) *Гоман Т.В..,AE№001812* (П.І.Б., серія, номер кваліфікаційного сертифіката)

Перевірив ____________ (підпис) *Франко Т.М.,AE№005567* (П.І.Б., серія, номер кваліфікаційного сертифіката)

ЕКСПЛІКАЦІЯ

приміщень виробничого будинку

Нежитлова будівля літера « А »
(призначення)

вулиця (провулок, площа) Київська , № 128-Б ,
місто (селище, село) Вінниця ,
район , область Вінницька

Літера	Поверх	Номери відокремлених груп приміщень	Номери приміщень	Призначення приміщень	Загальна площа приміщень, підрахована за формулами розрахунку площ ($м^2$)	Площа ($м^2$)				Примітки
						житлова (основна)	допоміжна (підсобна)	літніх, неопалюваних приміщень	площа приміщень загального користування	
1	2	3	4	5	6	7	8	9	10	11
А	1	1	1	коридор	5,2		5,2			
			2	коридор	0,7		0,7			
			3	санвузол	1,2		1,2			
			4	коридор	7,2		7,2			
			5	підсобне приміщення	6,9		6,9			
			6	підсобне приміщення	5,7		5,7			
			7	підсобне приміщення	3,6		3,6			
			8	підсобне приміщення	184,7		184,7			
			9	підсобне приміщення	13,5		13,5			
			10	підсобне приміщення	36,9		36,9			
	2		11	коридор	8,0		8,0			
			12	підсобне приміщення	13,1		13,1			
			13	підсобне приміщення	10,2		10,2			
Усього:					296,9		296,9			

« 14 » 05 20 20 року

Примітки

11

оку

ПЛАН

виробничого будинку

нежитлова будівля , літера "А"
(призначення)

вулиця (провулок, площа) Київська ,№ 128-Б

місто (селище, село) Вінниця ,

район , область Вінницька ,

Масштаб 1:200

Поверх 1 літера "А"

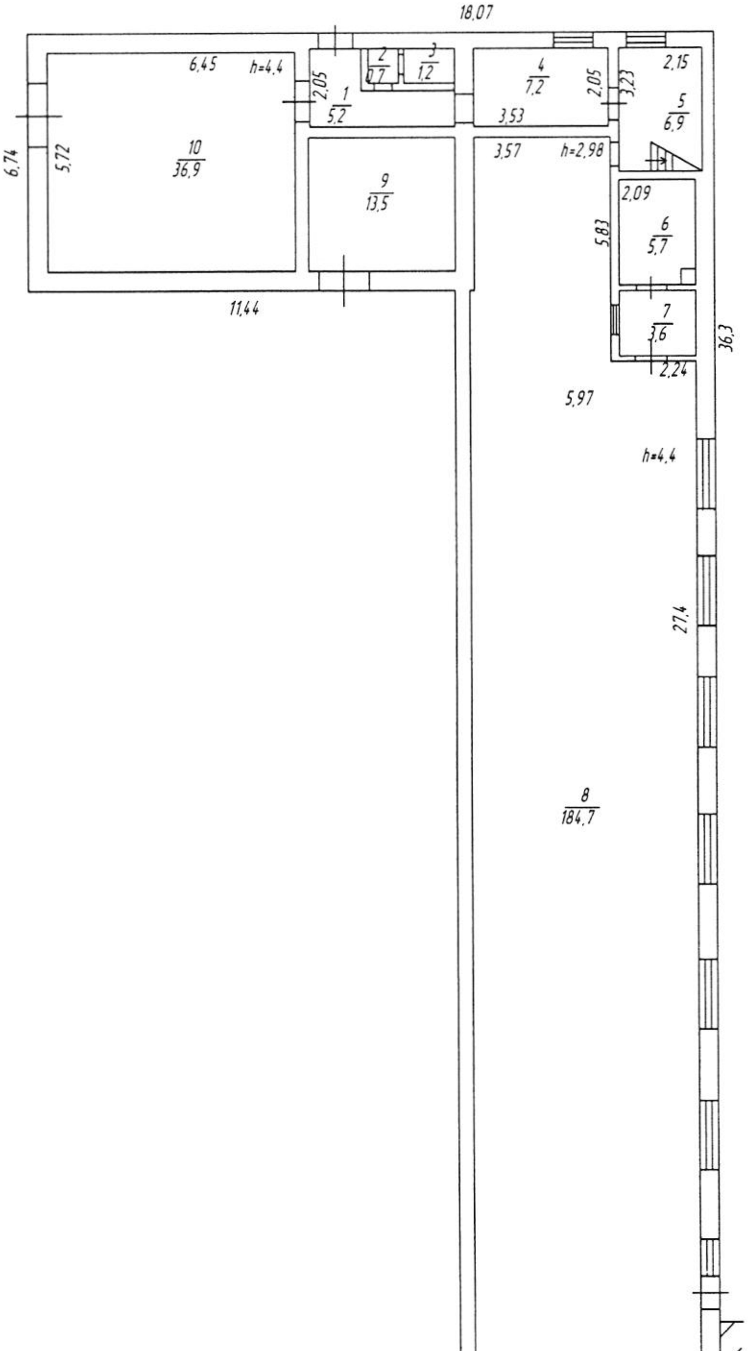

ПЛАН

виробничого будинку

нежитлова будівля, літера "А"
(призначення)

вулиця (провулок, площа) Київська, № 128-Б,
місто (селище, село) Вінниця,
район __________, область Вінницька,

Масштаб 1:200

Поверх II літера "А"

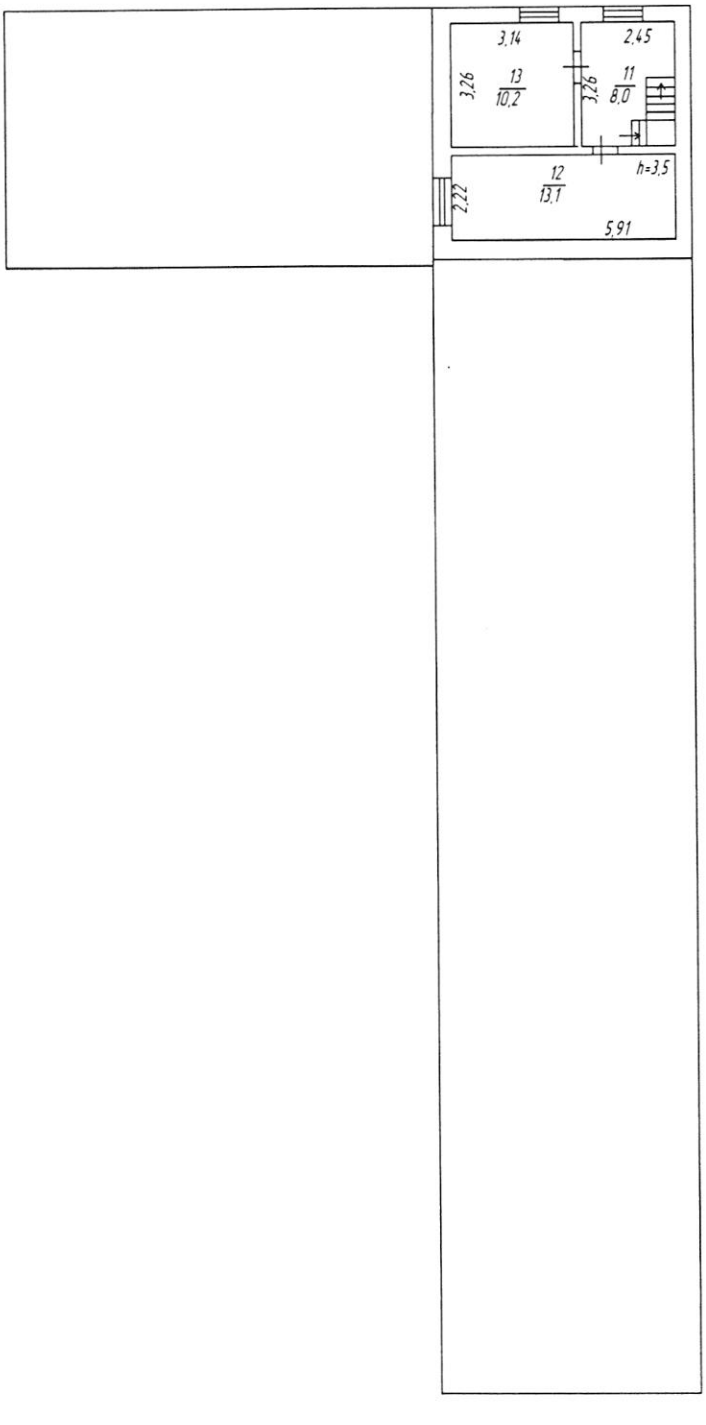

ХАРАКТЕРИСТИКА виробничого будинку з господарськими (допоміжними) будівлями та спорудами

Літера	Назва будівель та споруд	Рік спорудження/ реконструкції	Опис основних конструктивних елементів						Інженерне обладнання							Висота (м)	Площа основи (забудови) ($м^2$)	Об'єм ($м^3$)
			фундамент	стіни	покрівля	перекриття	підлога	сходи	електрика	водопровід	каналізація	газопровід	ліфт	сміттєпровід	вид опалення			
1	2	3	4	5	6	7	8	9	10	11	12	13	14	15	16	17	18	19
А	Нежитлова будівля Іпов.	1974	бет	цегла	рубер	з/б	цем		є	є	є	є				4,7	327,6	1540
	ІІ пов	1975		цегла	рубер	з/б	цем		є							3,8	-46,2	176
																		Шт1
№1	споруда	1974																

« 14 » 05 20 20 року