


ПЛАН
 поверхів громадського (неприватного) будівництва (приватного)
 Державного будівництва
 площа (приватна, громадська) Державна буд. № 8
 місто (район, село) Київ
 Масштаб 1:200
 Лист 1 з 1

Додаток 5.2

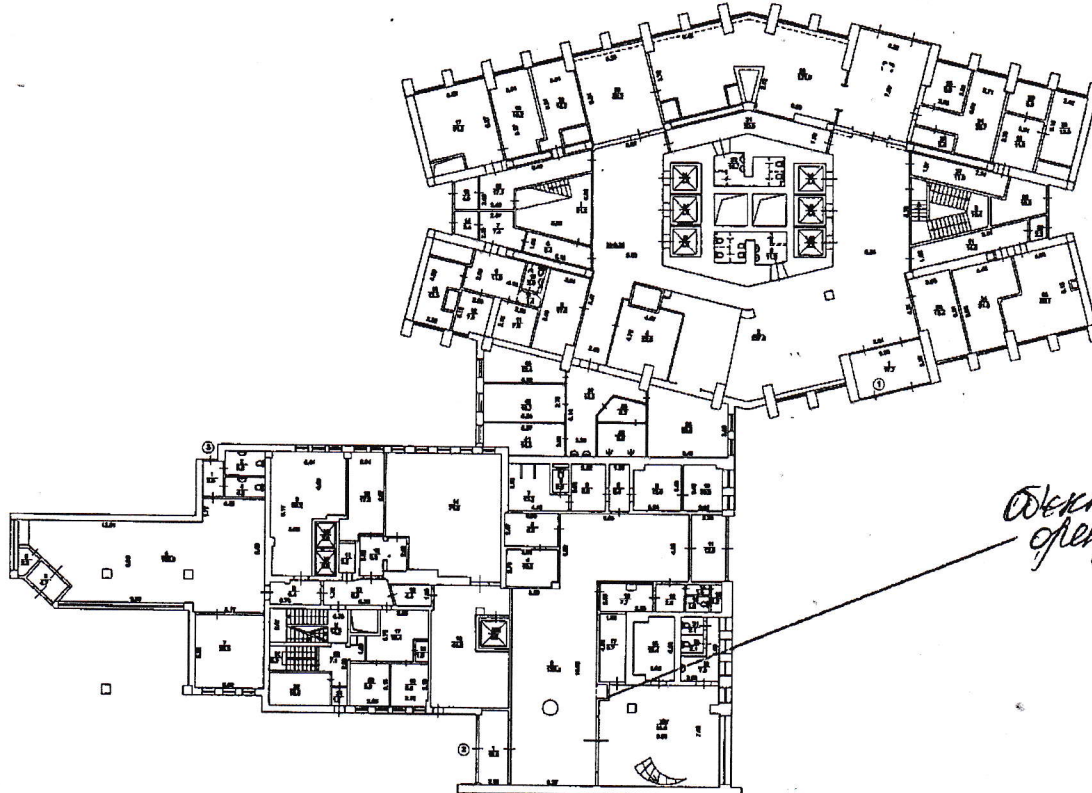

Об'єкт оренди

Згідно з
 оригіналом

Головний державний інспектор
 відомства державного управління
 управління капітального
 будівництва та енергетики
 інфраструктури та енергетики
 Міністерства державної адміністрації
 України



Григорук О.М.