


ПОПОВЕРХОВИЙ ПЛАН

будинку в місті. с. (снт.) Стрижів
по вулиці Грабовецька № 42 квартал №
М. 1: 100 кім. Б-2*

Будівля контори

1й поверх

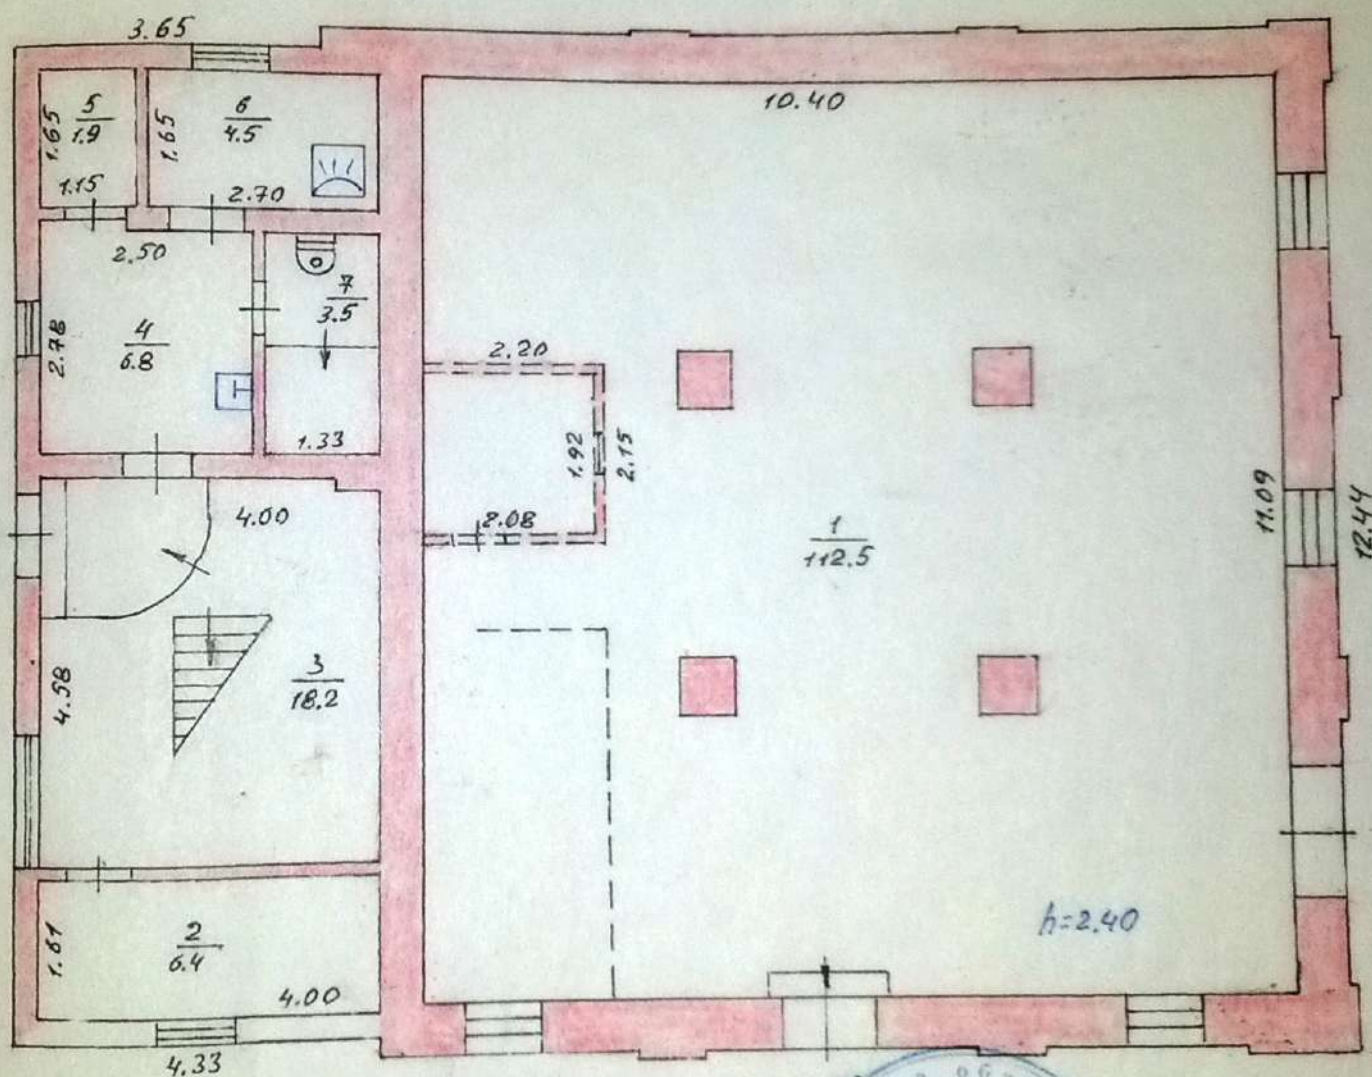


17.56
Львівська обласна організація
технічної інженерної справи
З ОРИГІНАЛОМ ВІРНО
23.01.2008 р.
Кухар
підпис

Дата 23.01 2008 р. Склад Кухар
Перевірив А. Дукляс Копіював Кухар
Затвердив М. Петрівський

будинку в місті, с. (сміт.) Сирісс
по вулиці Григорівська № 42 квартал №
М. 1: 100 літ. "Б-2"

Будівля контори

2й поверх

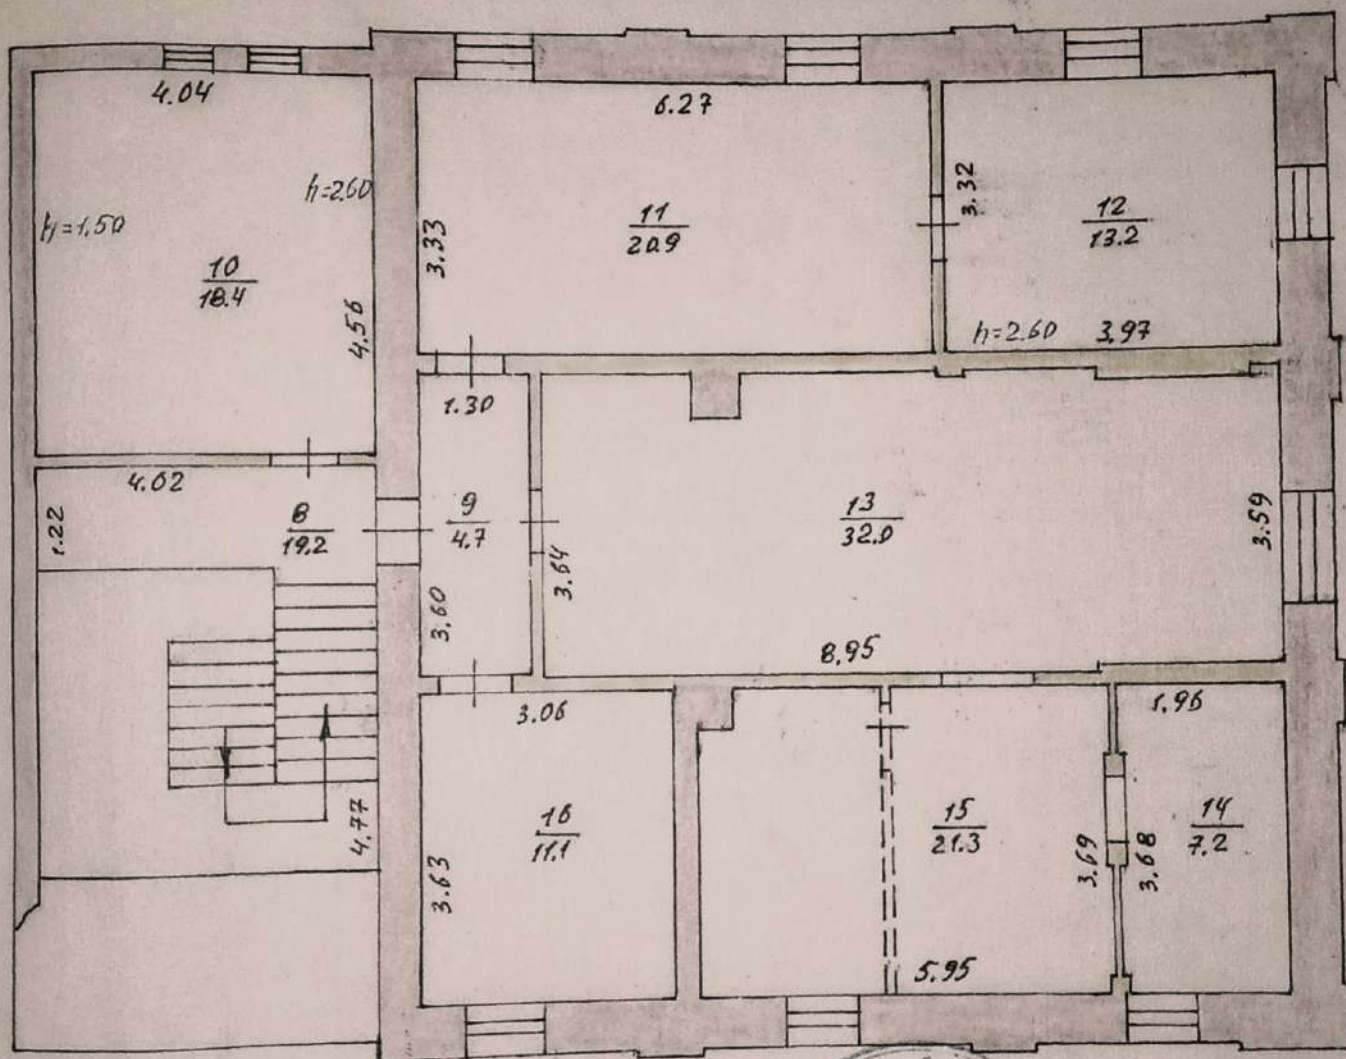

З ОРИГІНАЛОМ ВІРНО

23

01

2008 р.

прізвище


КУХАР


підпис


Дата 23.01 2008 р. Склад КУХАР

Перевірив А. Дукля Копіював КУХАР

Затвердив М. Петрівський

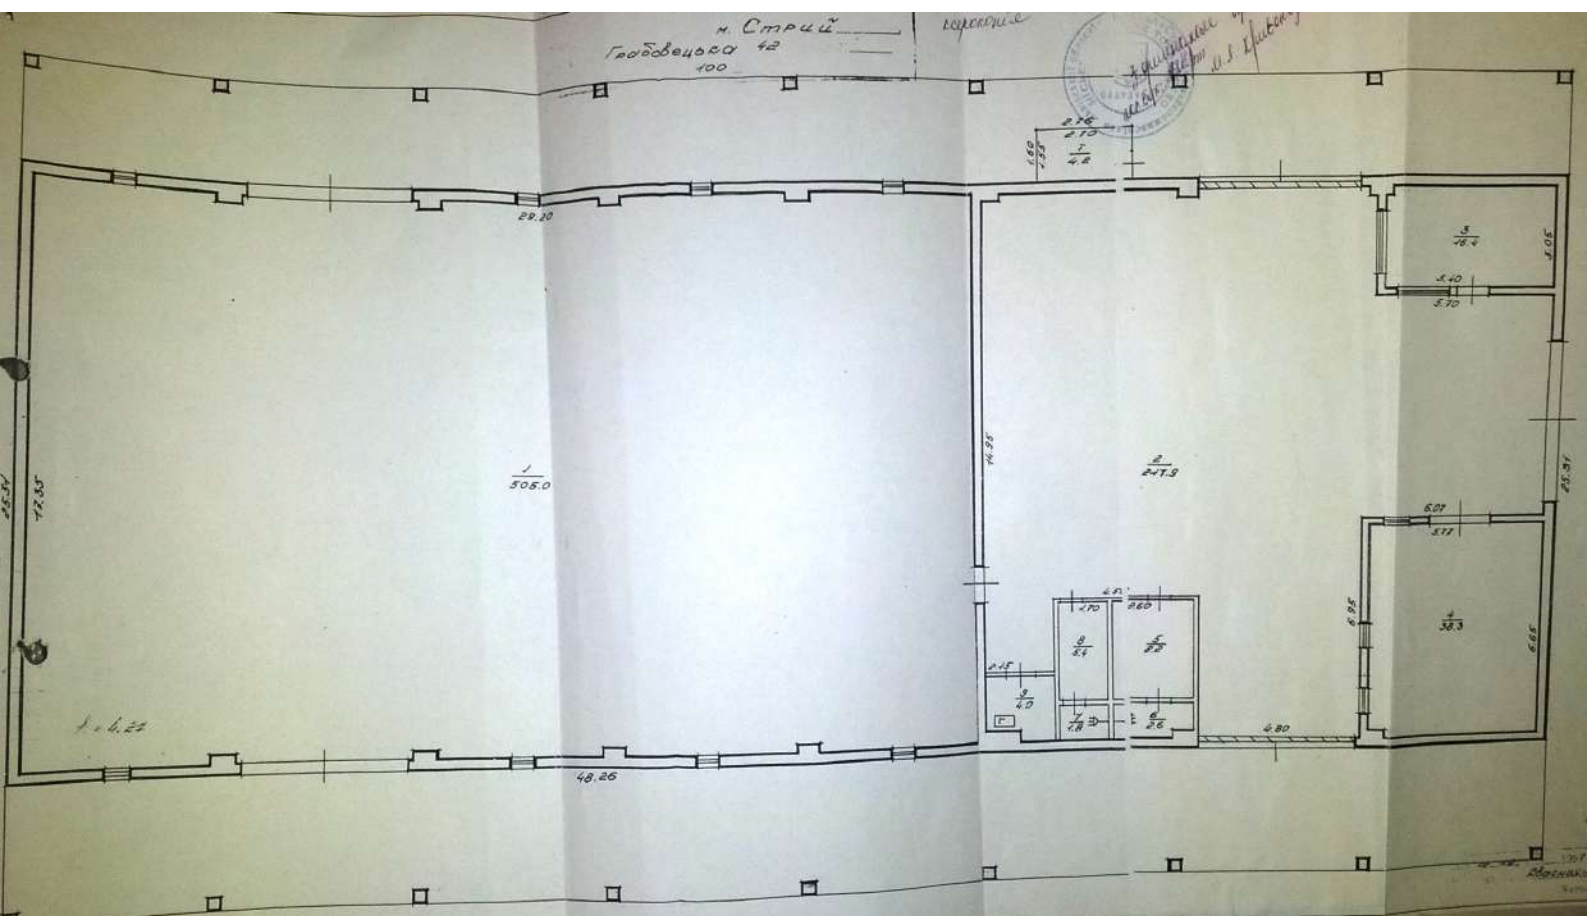

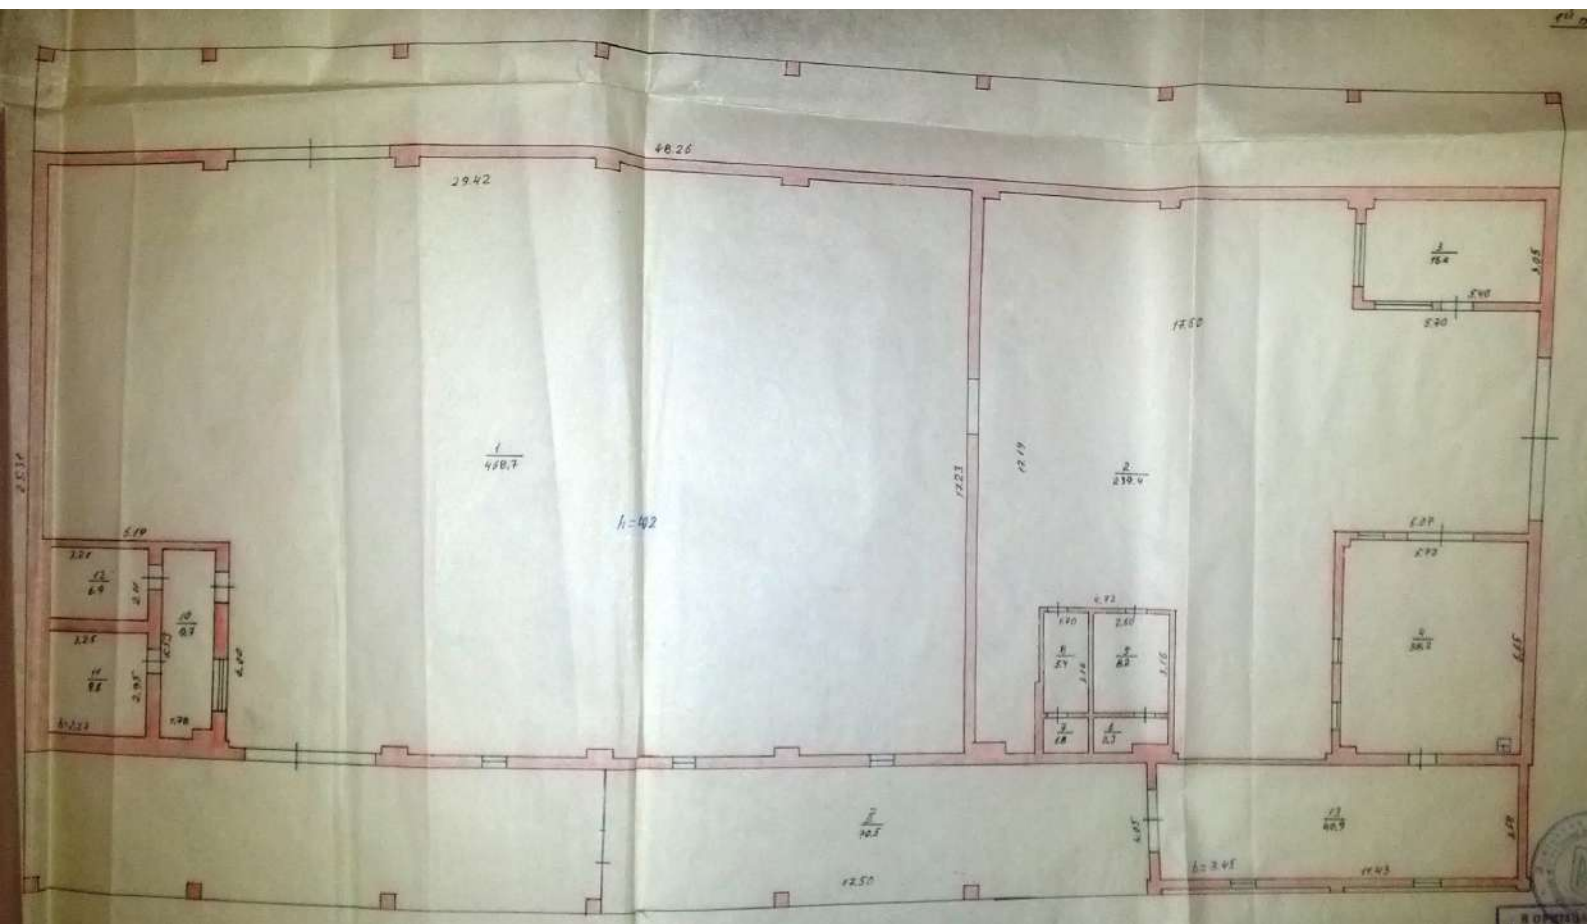

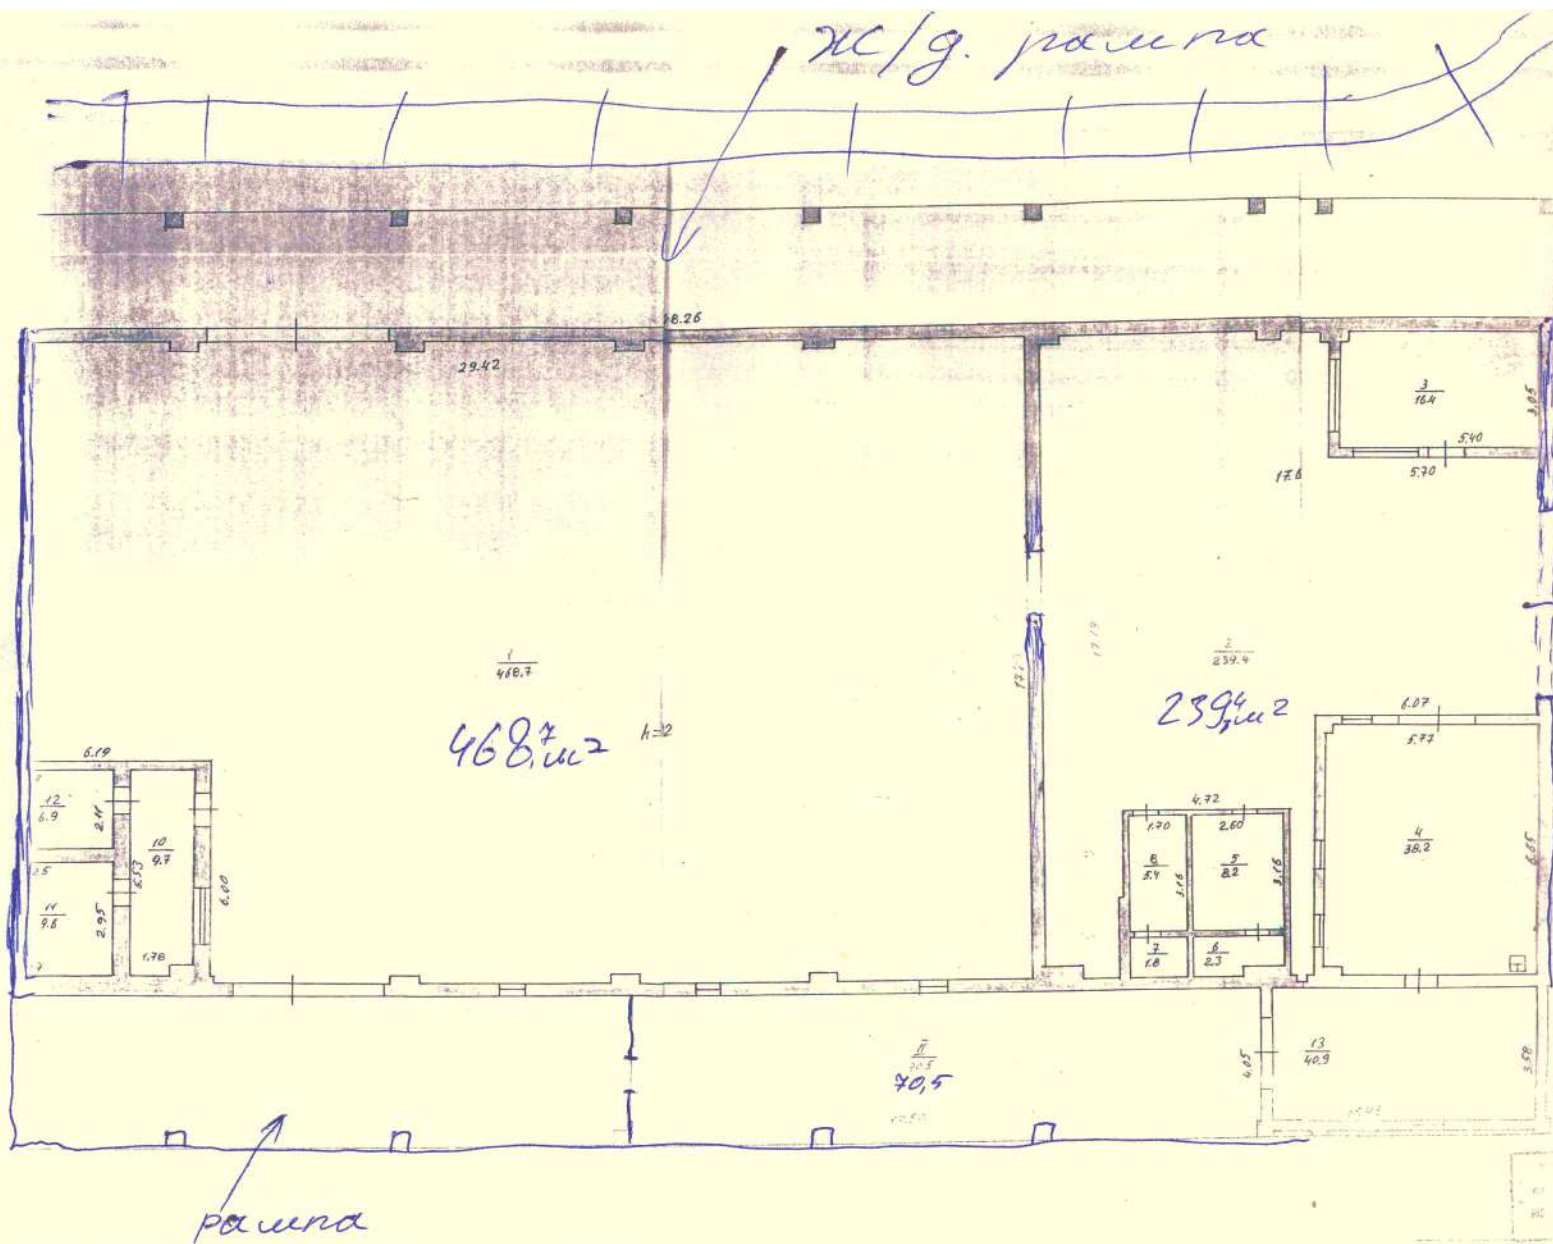

м. Стрелка
 бул. Грабовецкая 42