


Додаток до витягу з Державного земельного кадастру про
земельну ділянку від 15.12.2016 р. № НВ-5305041632016

Кадастровий план земельної ділянки

Кадастровий номер земельної ділянки 5322084000:00:001:0944

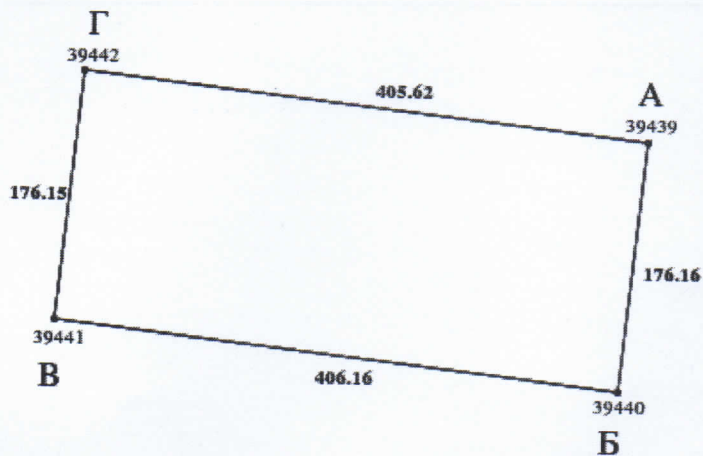

Масштаб 1: 5000