Додаток 7

до Інструкції про порядок проведення

технічної інвентаризації об'єктів нерухомого майна
(пункт 17 розділу I)

Ананьївське міське бюро технічної інвентаризації

66400, м. Ананьїв, Одеська обл., вул. Незалежності, буд. 20, код ЄДРПОУ 41525827, тел. (04863) 2-33-29

Інвентаризаційна справа № 143

ТЕХНІЧНИЙ ПАСПОРТ

на громадський будинок з господарськими (допоміжними) будівлями та спорудами 31/100

вулиця (провулок, площа) Незалежності, № 4/1

місто (село) Ананьїв

Район Ананьївський   Область Одеська

Замовник технічної інвентаризації або уповноважена ним особа (П.І.Б.), найменування юридичної особи
АТ „Райфайзен Банк Аваль"

Паспорт виготовлено станом на "25" вересня 2020р.

Директор КП Ананьївської міської ради
Ананьївське МБТІ   Н.М.Козачинська
М.П.   (підпис, П. І. Б.)

Виконав   Н.М.Козачинська   Серія АЕ №004214
(підпис, П. І. Б ., серія, номер кваліфікаційного сертифікату)

Перевірив   Н.М.Козачинська   Серія АЕ №004214
М.П.   (підпис, П. І. Б ., серія, номер кваліфікаційного сертифікату)

Експерт
Реєстраційний № 4001
КОЗАЧИНСЬКА НАТАЛЯ МИХАЙЛІВНА

ПЛАН
СХЕМАТИЧЕСКИЙ

усадебного участка, находящегося в городе Ананьєві

по улице Незалежності дом № 4/1

Квартал № 10 инвентарный № 143

Масштаб—1:500

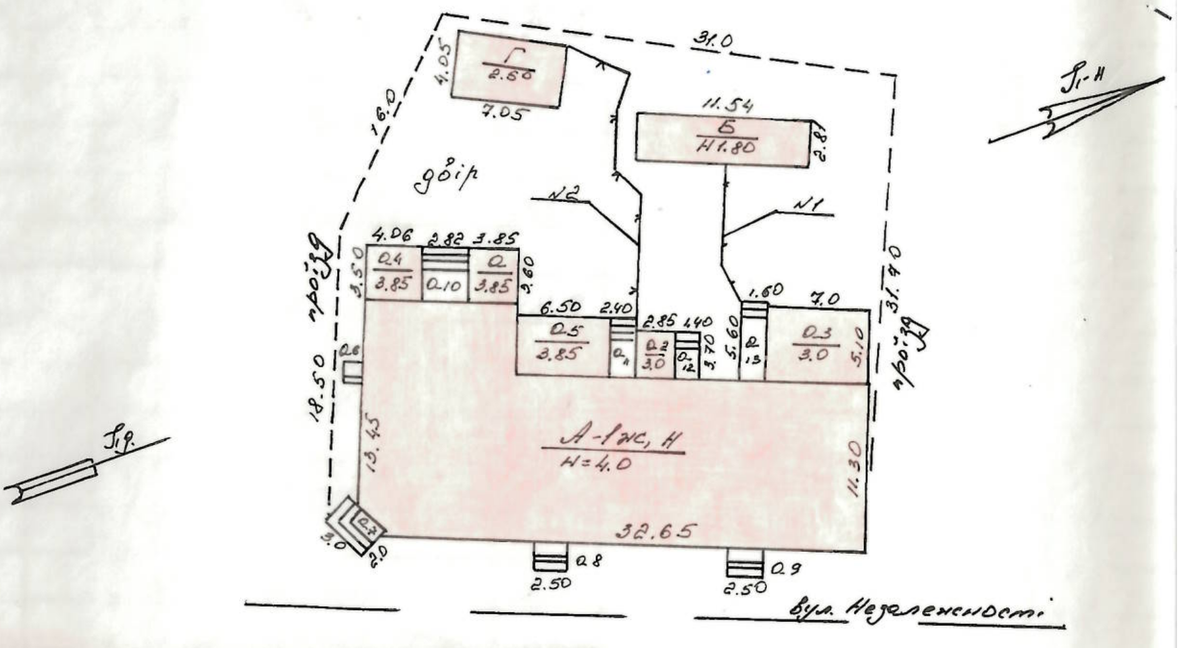

ЭКСПЛИКАЦИЯ

Лит. по плану	Наименование строения	Земельная площадь усадебного участка (по угодьям)						
		Общая земельная площадь м²	В том числе					Примечание
			Под строениями			Под двором		
			Всего	Жилыми	Нежилыми			
А-1ж,н	житл. будинок							
	вбудовані нежит. приміщ.							
а,а2-а5	прибудови							
а6-13	ганки	1203	640	579	61	563		
Б,Г	сарай							
№1,2	огорожа							

Дата 25 вересня 2020 г. Составил

Проверил бригадир

___ 19 ___ Утверждаю Козачинська Н.

Ананьївське міське бюро технічної інвентаризації

П Л А Н

этажей строения литера „А-1н"
по улице Незалежності дом № 4/1б
город Ананьїв квартал № 10

приміщень громадського будинку літера А

Вулиця (провулок, площа) Незалежності, № 4/1
місто (селище, село) Ананьїв
район Ананьївський, область Одеська

Літер	Поверх	Номер квартир	[illegible]	Призначення приміщень	Загальна площа приміщень (підрахована за формулами розрахунку площі)	Площа (кв.м) Житлова (основна)	Допоміжна (підсобна)	літніх, неопалюваних приміщень	площа приміщень загального користування	Примітки
1	2	3	4	5	6	7	8	9	10	11
А	I	5	1	основ.	35.8	35.8				
				основ.	11.9	11.9				
				основ.	35.4	35.4				
				допом.	12.9		12.9			
				допом.	3.2		3.2			
				основ.	12.5	12.5				
				допом.	5.5		5.5			
				допом.	2.6		2.6			
				допом.	2.2		2.2			
				Усього:	122.0	95.6	26.4			

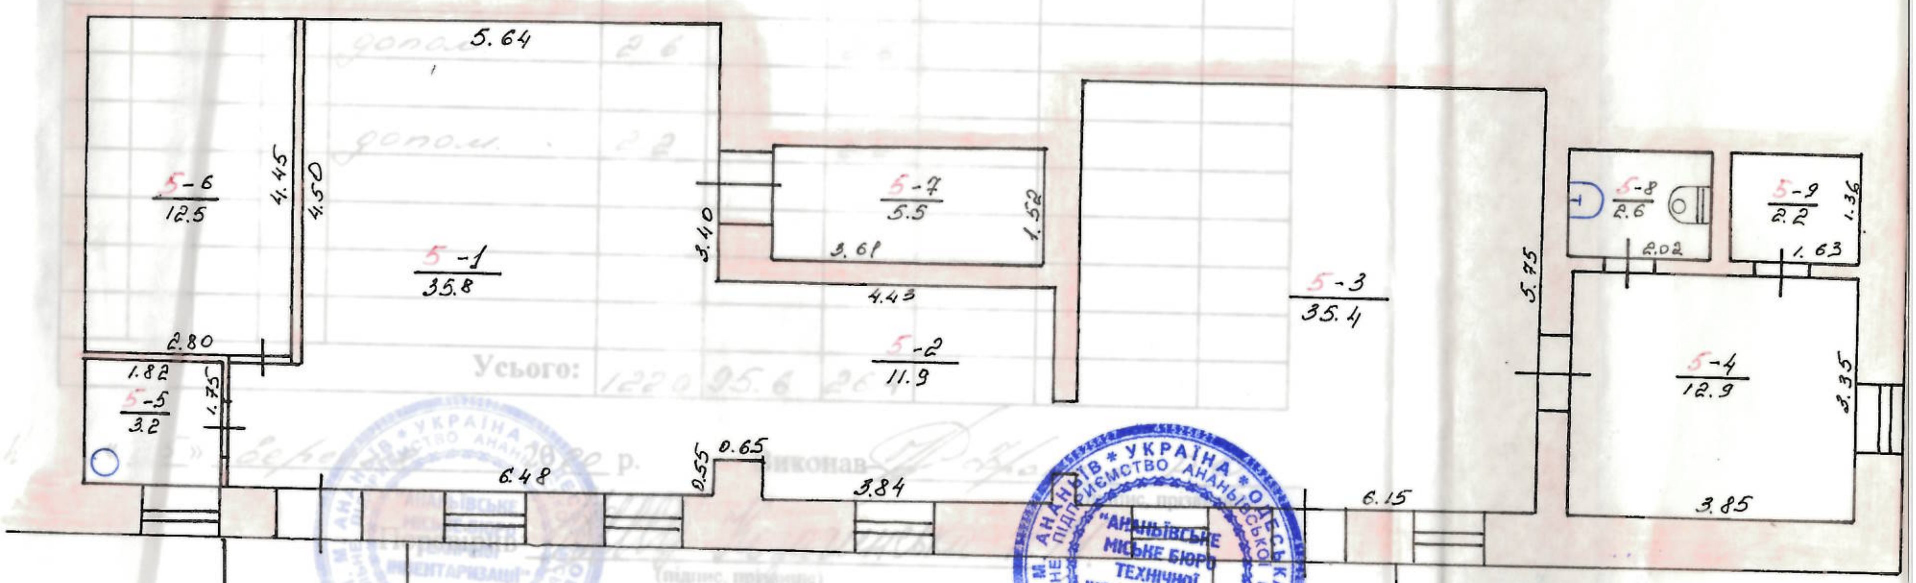

«__» вересня 2020 р. Виконав (підпис, прізвище)

Перевірив (підпис, прізвище)

ЕКСПЛІКАЦІЯ

приміщень громадського будинку літера « А »
Вулиця (провулок, площа) Незалежності, № 4/1,
місто (селище, село) Ананьїв,
район Ананьївський, область Одеська

Літер	Поверхи	Номери квартир	Номери приміщень	Призначення приміщень	Загальна площа приміщень (підрахована за формулами розрахунку площі	Площа (кв.м)				Примітки
						Житлова (основна)	Допоміжна (підсобна)	літніх, неопалюваних приміщень	площа приміщень загального користування	
1	2	3	4	5	6	7	8	9	10	11
А	І	5	1	основ.	35.8	35.8				
			2	основ.	11.9	11.9				
			3	основ.	35.4	35.4				
			4	допом.	12.9		12.9			
			5	допом.	3.2		3.2			
			6	основ.	12.5	12.5				
			7	допом.	5.5		5.5			
			8	допом.	2.6		2.6			
			9	допом.	2.2		2.2			
Усього:					122.0	95.6	26.4			

« 25 » вере[illegible] 20 20 р. Виконав Афанасін Р.О.
(підпис, прізвище)

"АНАНЬЇВСЬКЕ МІСЬКЕ БЮРО

П[illegible] [illegible] Н.М.

Характеристика

Громадського будинку з господарськими (допоміжними) будівлями та спорудами

Назва будівель та споруд	Рік споруд ження / реконс рукції	Опис основних конструктивних елементів						Інженерне обладнання							Висота (м)	Площа основи (забудови) (м²)	Об'єм (м³)
		фундамент	стіни	покрівля	перекриття	підлога	сходи	електрика	водопровід	каналізація	газопровід	ліфт	сміттєпровід	вид опалення			
2	3	4	5	6	7	8	9	10	11	12	13	14	15	16	17	18	19
. будинок																	
довами																	
ї. приміщ.	1917	кам. бут	цегла	шиф	дер. бал	цем. плитка		Так	Так	Так					4.0	436	1744

есня 2020 року

АНАНЬЇВСЬКЕ МІСЬКЕ БЮРО ТЕХНІЧНОЇ ІНВЕНТАРИЗАЦІЇ