



Комунальне підприємство
«Бердичівське міжміське бюро технічної інвентаризації»
Житомирської обласної ради

Область Житомирська

Інвентарний № 183

Район Бердичівський

Реєстровий № _____

Технічний паспорт

на виробничий будинок з господарськими
будівлями та спорудами

№ 1 вулиця (провулок, площа) Першотравнева

місто (селище, село) Білилівка

Замовник технічної інвентаризації або уповноважена ним особа (прізвище, ім'я та по батькові фізичної особи або найменування юридичної особи)	Місце проживання, серія та номер паспорта фізичної особи або місце знаходження, код ЄДРПОУ юридичної особи
<u>ТОВ «Ружинський</u>	
<u>комп'ютерний</u>	
<u>завод»</u>	

Паспорт виготовлено станом на

«01» 10 2021 р.

Виконав, контроль

(підпис, прізвище)

Соболь В.С.

Начальник МБТІ

Кваліфікаційний сертифікат

Серія АЕ № 001067

виданий 14.01.2013




Пасічник О.М.

М.П.

СХЕМА РОЗТАШУВАННЯ БУДІВЕЛЬ ТА СПОРУД

Вулиця Першотравнева N 1
село Білилівка
район Бердичівський
область Житомирська

Масштаб 1:1000

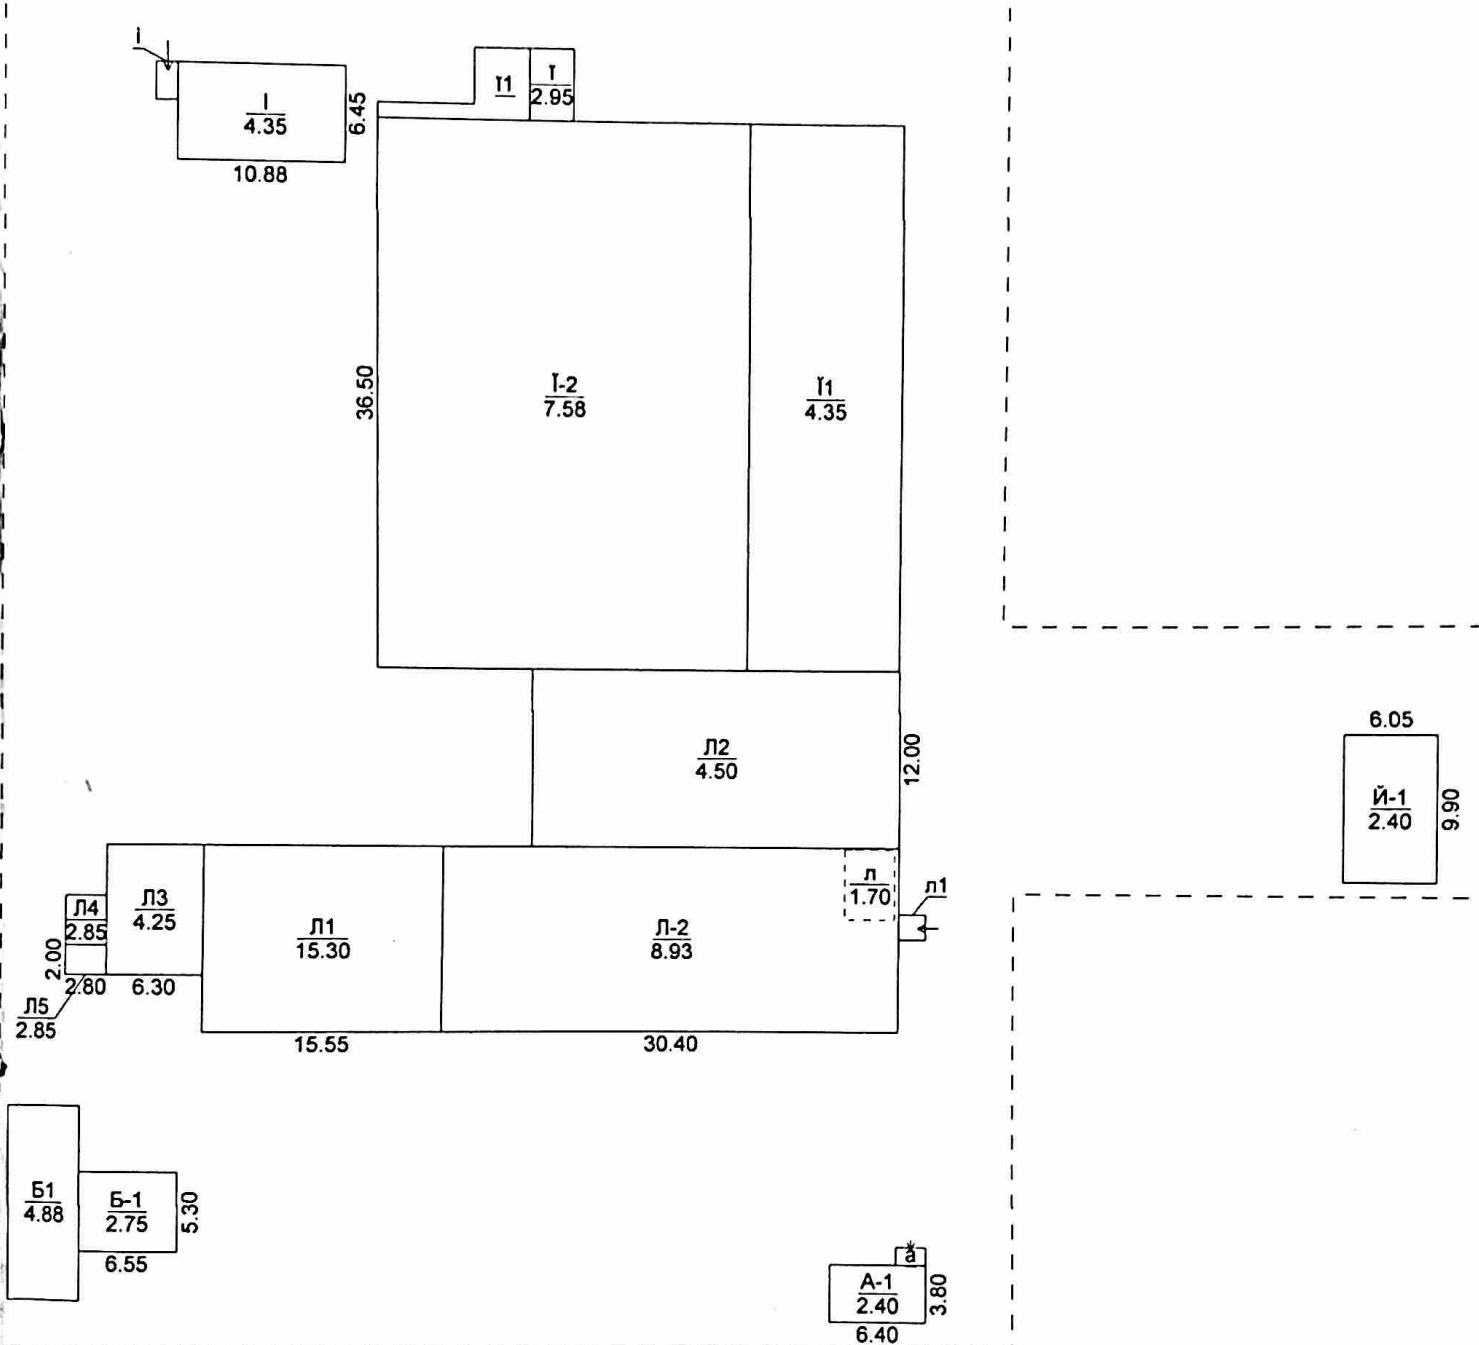

Експлікація до схеми розташування будівель та споруд

Літера або номер за планом	Назва будівель та споруд	Площа земельної ділянки (м2), у тому числі					Примітка
		Загальна площа	усього під забудовою	під основною будівлею	під господарськими допоміжними будівлями і спорудами	під двором	
1	2	3	4	5	6	7	8
А-1	КПП						
а, л1, і	Ганки						
Б-1	Вагова						
Б1	Навіс						
л1, л2, л3, л4, л5, і, і1	Прибудови						
Л-2	Головний корпус, склад сировини						
л	Підвал						
І	ДСП-32						
		0	2514.6	2514.6	0	0	

01.10.2021

**Комунальне підприємство "Бердичівське міжміське
бюро технічної інвентаризації" Житомирської
обласної ради**



ЄДРПОУ 03343901 13300, Житомирська область, м. Бердичів, вул.
Володимирська, 1а

<http://bti.zt.gov.ua> btiberduchiv@gmail.com +38(096)-044-00-88

Реєстраційний номер № TI01:8135-1725-4446-4564

ТЕХНІЧНИЙ ПАСПОРТ

виробничого будинку

Адреса об'єкта

Житомирська обл., Бердичівський район, Ружинська територіальна громада, с. Білилівка
(станом на 01.01.2021), вулиця Першотравнева, б. 1

Замовник технічної інвентаризації або уповноважена ним особа

Прізвище, ім'я, по батькові фізичної особи або найменування юридичної особи	ЄДРПОУ/ РНОКПП	Розмір частки власності (на вимогу)
ТОВ "Ружинський комбікормовий завод"	32265078	

Паспорт виготовлено станом на «01» жовтня 2021 року
(дата проведення технічної інвентаризації)

Відповідальна особа

Інженер сертифікований СОБОЛЬ ВАЛЕНТИНА СЕРГІЇВНА (АЕ
001067)

(посада)

(ПІБ, серія, номер кваліфікаційного сертифіката)

(підпис)

Начальник

Пасічник Олег Миколайович

(підпис)

(прізвище, ім'я, по батькові)

«05» листопада 2021 року



ВИТЯГ
з Реєстру будівельної діяльності
щодо інформації про технічні інвентаризації
Єдиної державної електронної системи у сфері будівництва

Реєстраційний номер документа: T101:8135-1725-4446-4564

Статус документа: Діючий

Загальна інформація

Документ	183 від 01.10.2021
Найменування об'єкту інвентаризації	Виробничий будинок з господарськими будівлями та спорудами
Тип технічної інвентаризації	повторна
Вид технічної інвентаризації	за заявою замовника
ТЕП технічного паспорта	Відомості про технічну інвентаризацію виробничого будинку
Наявність документів на право проведення будівельних робіт на об'єкті	Ні
Суб'єкт технічної інвентаризації	Комунальне підприємство "Бердичівське міжміське бюро технічної інвентаризації" Житомирської обласної ради(03343901)
Ознака надійної та безпечної експлуатації об'єкта	

Адреса

Адреса	Адреса згідно експериментального порядку	Наказ
Житомирська обл., Бердичівський район, Ружинська територіальна громада, с. Білилівка (станом на 01.01.2021), вулиця Першотравнева, 6. 1	не присвоювалась	не призначалась

Інформація про замовників

--	--	--

Назва	Контакти	Місце реєстрації	Повірені
ТОВ "Ружинський комбікормовий завод" (32265078) Юридична особа		УКРАЇНА, Вінницька обл., Вінницький район, Погребищенська територіальна громада, м. Погребище (станом на 01.01.2021), вулиця Богуна, б. 2	Не зазначено

Земельні ділянки

Інформацію не зазначено

Підсумкові показники об'єкта нерухомого майна

Інформацію не зазначено

Відповідальні особи

№п/п	Посада	ПІБ, Сертифікат	Контактний телефон	Найменування документа про призначення	Номер документа про призначення	Дата документа про призначення
1	Інженер сертифікований	СОБОЛЬ ВАЛЕНТИНА СЕРГІЙВНА (АЕ 001067)				

Об'єкти технічної інвентаризації

Назва об'єкта	Об'єкт	ТЕП			
КПП	Група будівель/ споруд Вид будівництва: Існуюча забудова Літер: А-1 Примітка до періоду будівництва: не вказано	Показник	Значення	Примітка	За чергами і п.к.
		Загальна площа будівлі , м2	18.1		
		Площа забудови, м2	26.7		
		у тому числі:	2.4	площа ганку а	
		Конструктивні елементи			
		Показник	Значення		
		Стіни	Цегла		
		Перекриття	Дерев'яні		
		Фундамент	Бутовий		
		Підлоги	Дошка		
		Покриття	Азбесто-цементні хвилясті листи		

		Інженерне обладнання			
		Показник		Значення	
		Електропостачання та освітлення		Так	
▲ Вагова	Будівля Вид будівництва: Існуюча забудова Літер: Б-1 Примітка до періоду будівництва: не вказано	Показник	Значення	Примітка	За чергами і п.к.
		Загальна площа приміщень, м2	21.9		
		Кількість поверхів, шт	1		
		Площа забудови, м2	101.4		
		у тому числі:	66.7	площа навісу Б1	
		Конструктивні елементи			
		Показник	Значення		
		Стіни	Цегла		
		Перекриття	Дерев'яні		
		Фундамент	Бутовий		
		Підлоги	Дошка		
		Покриття	Азбесто-цементні хвилясті листи		
		Інженерне обладнання			
		Показник		Значення	
		Електропостачання та освітлення		Так	
▲ ДСП-32	Будівля Вид будівництва: Існуюча забудова Літер: І-1 Примітка до періоду будівництва: не вказано	Показник	Значення	Примітка	За чергами і п.к.
		Загальна площа приміщень, м2	39.2		
		Кількість поверхів, шт	1		
		Площа забудови, м2	73.7		
		у тому числі:	3.5	площа ганку і	
		Конструктивні елементи			
		Показник	Значення		

		<table><tr><td>Стіни</td><td>Цегла</td></tr><tr><td>Перекриття</td><td>Залізобетонні</td></tr><tr><td>Фундамент</td><td>Бутовий</td></tr><tr><td>Підлоги</td><td>Цемент</td></tr><tr><td>Покриття</td><td>Сумісна м'яка рулонна</td></tr></table>	Стіни	Цегла	Перекриття	Залізобетонні	Фундамент	Бутовий	Підлоги	Цемент	Покриття	Сумісна м'яка рулонна																																		
Стіни	Цегла	
Перекриття	Залізобетонні	
Фундамент	Бутовий	
Підлоги	Цемент	
Покриття	Сумісна м'яка рулонна	
▲ Зерносклад, зерносклад піднавіс	Будівля Вид будівництва: Існуюча забудова Літер: І-1 Примітка до періоду будівництва: не вказано	<table><tr><td>Показник</td><td>Значення</td><td>Примітка</td><td>За чергами і п.к.</td></tr><tr><td>Загальна площа приміщень, м2</td><td>1211.5</td><td></td><td></td></tr><tr><td>Кількість поверхів, шт</td><td>2</td><td></td><td></td></tr><tr><td>Площа забудови, м2</td><td>1311.4</td><td></td><td></td></tr><tr><td>у тому числі:</td><td>17.7</td><td>площа прибудови І</td><td></td></tr><tr><td>у тому числі:</td><td>373.4</td><td>площа прибудови ІІ</td><td></td></tr><tr><td>у тому числі:</td><td>25.7</td><td>площа ями завальної ІІ</td><td></td></tr></table> Конструктивні елементи <table><tr><td>Показник</td><td>Значення</td></tr><tr><td>Стіни</td><td>Цегла</td></tr><tr><td>Перекриття</td><td>Залізобетон</td></tr><tr><td>Фундамент</td><td>Бутовий</td></tr><tr><td>Підлоги</td><td>Бетон</td></tr><tr><td>Покриття</td><td>Азбесто-цементні хвилясті листи</td></tr></table> Інженерне обладнання <table><tr><td>Показник</td><td>Значення</td></tr><tr><td>Електропостачання та освітлення</td><td>Так</td></tr></table>	Показник	Значення	Примітка	За чергами і п.к.	Загальна площа приміщень, м2	1211.5			Кількість поверхів, шт	2			Площа забудови, м2	1311.4			у тому числі:	17.7	площа прибудови І		у тому числі:	373.4	площа прибудови ІІ		у тому числі:	25.7	площа ями завальної ІІ		Показник	Значення	Стіни	Цегла	Перекриття	Залізобетон	Фундамент	Бутовий	Підлоги	Бетон	Покриття	Азбесто-цементні хвилясті листи	Показник	Значення	Електропостачання та освітлення	Так
Показник	Значення	Примітка	За чергами і п.к.	
Загальна площа приміщень, м2	1211.5	
Кількість поверхів, шт	2	
Площа забудови, м2	1311.4	
у тому числі:	17.7	площа прибудови І	
у тому числі:	373.4	площа прибудови ІІ	
у тому числі:	25.7	площа ями завальної ІІ	
Показник	Значення	
Стіни	Цегла	
Перекриття	Залізобетон	
Фундамент	Бутовий	
Підлоги	Бетон	
Покриття	Азбесто-цементні хвилясті листи	
Показник	Значення	
Електропостачання та освітлення	Так	
▲ Головний корпус, склад сировини	Будівля Вид будівництва: Існуюча	<table><tr><td>Показник</td><td>Значення</td><td>Примітка</td><td>За чергами</td></tr></table>	Показник	Значення	Примітка	За чергами	
Показник	Значення	Примітка	За чергами	

забудова Літер: Л-2 Примітка до періоду будівництва: не вказано				і п.к.	
	Загальна площа приміщень, м2	1110.9			
	Кількість поверхів, шт	2			
	Площа забудови, м2	957.4			
	у тому числі:	194.4	площа прибудови Л1		
	у тому числі:	294.1	площа прибудови Л2		
	у тому числі:	55	площа прибудови Л3		
	у тому числі:	9.3	площа прибудови Л4		
	у тому числі:	5.6	площа прибудови Л5		
	у тому числі:	15.9	площа підвалу л		
	у тому числі:	3.1	площа ганку л1		
	Конструктивні елементи				
	Показник	Значення			
Стіни	Цегла				
Перекрыття	Бетонні плити				
Фундамент	Бутовий				
Підлоги	Бетон , Дошка				
Покриття	Азбесто-цементні хвилясті листи				
Інженерне обладнання					
Показник			Значення		
Електропостачання та освітлення			Так		
▲ Пилорама	Будівля Вид будівництва: Існуюча забудова	Показник	Значення	Примітка	За чергами і п.к.

Літер: Й-1 Примітка до періоду будівництва: не вказано	Загальна площа приміщень, м2	47.8		
	Кількість поверхів, шт	1		
	Площа забудови, м2	59.9		
	Конструктивні елементи			
	Показник	Значення		
	Стіни	Цегла		
	Перекриття	Відсутнє		
	Фундамент	Бутовий		
	Підлоги	Земля		
	Покриття	Відсутня		

Існуючі об'єкти нерухомого майна

Інформацію не зазначено

Примітки

Інформацію не зазначено

Начальник		Пасічник Олег Миколайович	
(посада)	(підпис)	(прізвище, ім'я, по батькові)	
Інженер сертифікований		СОБОЛЬ ВАЛЕНТИНА СЕРГІЇВНА	
(посада)	(підпис)	(прізвище, ім'я, по батькові)	
Сертифікована особа		СОБОЛЬ ВАЛЕНТИНА СЕРГІЇВНА	
(посада)	(підпис)	(прізвище, ім'я, по батькові)	

Документ створено

в Єдиній державній електронній системі у сфері будівництва.

Дата створення: 05.11.2021



Комунальне підприємство
«Бердичівське міжміське бюро технічної інвентаризації»
Житомирської обласної ради

Область Житомирська

Інвентарний № 01/Н

Район Бердичівський

Реєстровий № _____

Технічний паспорт

на виробничий будинок з господарськими
будівлями та спорудами

№ 10А вулиця (провулок, площа) Першотравнева

місто (селище, село) Білилівка

Замовник технічної інвентаризації або
уповноважена ним особа (прізвище, ім'я
та по батькові фізичної особи або
найменування юридичної особи)

Місце проживання, серія та номер
паспорта фізичної особи або місце
знаходження, код ЄДРПОУ юридичної
особи

ТОВ «РУЖИНСЬКИЙ
КОМП'ЮТЕРОВИЙ
ЗАВОД»

Паспорт виготовлено станом на

« 01 » 10 2021 р.

Виконав, контроль _____

Соболь В.С.

Кваліфікаційний сертифікат _____

Серія АЕ № 001067

виданий 14.01.2013 р.



Пасічник О.М.


М.П.

М.П.

СХЕМА РОЗТАШУВАННЯ БУДІВЕЛЬ ТА СПОРУД

Вулиця Першотравнева N 1А
село Білилівка
район Бердичівський
область Житомирська

Масштаб 1:1000

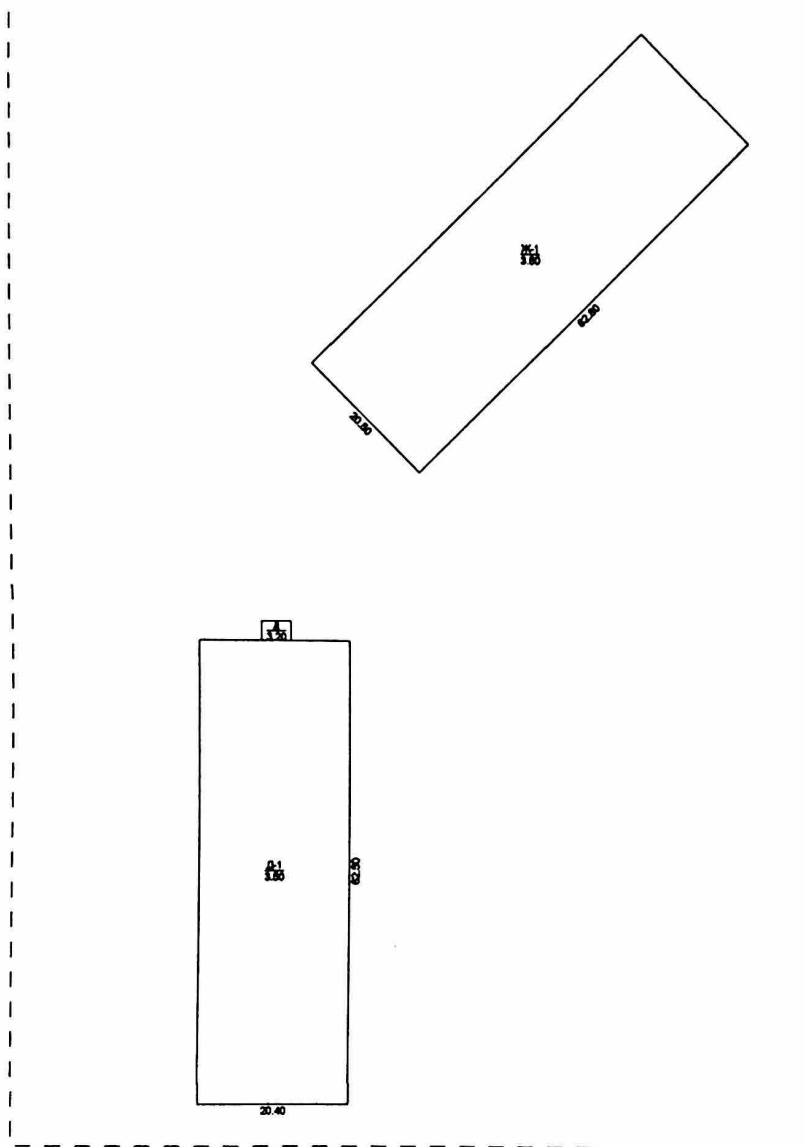

Експлікація до схеми розташування будівель та споруд							
Літера або номер за планом	Назва будівель та споруд	Площа земельної ділянки (м2), у тому числі					Примітка
1	2	Загальна площа	усього під забудовою	під основною будівлею	під господарськими, допоміжними будівлями і спорудами	під двором	
		3	4	5	6	7	8
Д-1, Ж-1	Склади						
Д	Прибудова						
		0	2592.50	2592.5	0	0	

**Комунальне підприємство "Бердичівське міжміське
бюро технічної інвентаризації" Житомирської
обласної ради**



ЄДРПОУ 03343901 13300, Житомирська область, м. Бердичів, вул.
Володимирська, 1а

<http://bti.zt.gov.ua> btiberdychiv@gmail.com +38(096)-044-00-88

Реєстраційний номер № Т101:8693-8207-0226-2366

ТЕХНІЧНИЙ ПАСПОРТ

виробничого будинку

Адреса об'єкта

Житомирська обл., Бердичівський район, Ружинська територіальна громада, с. Білилівка
(станом на 01.01.2021), вулиця Першотравнева, б. 1А

Замовник технічної інвентаризації або уповноважена ним особа

Прізвище, ім'я, по батькові фізичної особи або найменування юридичної особи	ЄДРПОУ/ РНОКПП	Розмір частки власності (на вимогу)
ТОВАРИСТВО З ОБМЕЖЕНОЮ ВІДПОВІДАЛЬНІСТЮ "РУЖИНСЬКИЙ КОМБІКОРМОВИЙ ЗАВОД"	32265078	

Паспорт виготовлено станом на «01» жовтня 2021 року

(дата проведення технічної інвентаризації)

Відповідальна особа

**СОБОЛЬ ВАЛЕНТИНА СЕРГІЇВНА (АЕ
001067)**

Інженер сертифікований

(посада)

(ПІБ, серія, номер кваліфікаційного сертифіката)

(підпис)

Начальник

Пасічник Олег Миколайович

(підпис)

(прізвище, ім'я, по батькові)

«05» листопада 2021 року



ВИТЯГ
з Реєстру будівельної діяльності
щодо інформації про технічні інвентаризації
Єдиної державної електронної системи у сфері будівництва

Реєстраційний номер документа: Т101:8693-8207-0226-2366

Статус документа: Діючий

Загальна інформація

Документ	б/н від 01.10.2021
Найменування об'єкту інвентаризації	Виробничий будинок з господарськими будівлями та спорудами
Тип технічної інвентаризації	повторна
Вид технічної інвентаризації	за заявою замовника
ТЕП технічного паспорта	Відомості про технічну інвентаризацію виробничого будинку
Наявність документів на право проведення будівельних робіт на об'єкті	Ні
Суб'єкт технічної інвентаризації	Комунальне підприємство "Бердичівське міжміське бюро технічної інвентаризації" Житомирської обласної ради(03343901)
Ознака надійної та безпечної експлуатації об'єкта	

Адреса

Адреса	Адреса згідно експериментального порядку	Наказ
Житомирська обл., Бердичівський район, Ружинська територіальна громада, с. Білилівка (станом на 01.01.2021), вулиця Першотравнева , б. 1А	не присвоювалась	не призначалась

Інформація про замовників

--	--	--

Назва	Контакти	Місце реєстрації	Повірені
ТОВАРИСТВО З ОБМЕЖЕНОЮ ВІДПОВІДАЛЬНІСТЮ "РУЖИНСЬКИЙ КОМБІКОРМОВИЙ ЗАВОД" (32265078) Юридична особа		УКРАЇНА, Вінницька обл., Вінницький район, Погребищенська територіальна громада, м. Погребище (станом на 01.01.2021), вулиця Богуна , б. 2	Не зазначено

Земельні ділянки

Інформацію не зазначено

Підсумкові показники об'єкта нерухомого майна

Інформацію не зазначено

Відповідальні особи

№п/ п	Посада	ПІБ, Сертифікат	Контактний телефон	Найменування документа про призначення	Номер документа про призначення	Дата документа про призначення
1	Інженер сертифікований	СОБОЛЬ ВАЛЕНТИНА СЕРГІЙВНА (АЕ 001067)				

Об'єкти технічної інвентаризації

Назва об'єкта	Об'єкт	ТЕП			
▲ Склад	Група будівель/споруд Вид будівництва: Існуюча забудова Літер: Д-1 Примітка до періоду будівництва: не вказано	Показник	Значення	Примітка	За чергами і п.к.
		Загальна площа, м2	1197.6		
		у тому числі:	10.3	площа прибудови д	
		Площа основи (забудови), м2	1295		
		Кількість поверхів, шт	1		
		Конструктивні елементи			
		Показник	Значення		
		Стіни	Цегла		

		Перекриття	Дерев'яні		
		Фундамент	Бутовий		
		Підлоги	Бетон		
		Покриття	Азбесто-цементні хвилясті листи		
		Інженерне обладнання			
		Показник		Значення	
		Електропостачання та освітлення		Так	
▲ Склад Будівля Вид будівництва: Існуюча забудова Літер: Ж-1 Примітка до періоду будівництва: не вказано		Показник	Значення	Примітка	За чергами і п.к.
		Загальна площа приміщень, м2	1195.2		
		Кількість поверхів, шт	1		
		Площа забудови, м2	1297.5		
		Конструктивні елементи			
		Показник	Значення		
		Стіни	Цегла		
		Перекриття	Дерев'яні		
		Фундамент	Бутовий		
		Підлоги	Бетон		
	Покриття	Азбесто-цементні хвилясті листи			
		Інженерне обладнання			
		Показник		Значення	
		Електропостачання та освітлення		Так	

Існуючі об'єкти нерухомого майна

Інформацію не зазначено

Примітки

Інформацію не зазначено

Начальник

(посада)

Пасічник Олег Миколайович

(підпис)

(прізвище, ім'я, по батькові)

Інженер сертифікований

(посада)

СОБОЛЬ ВАЛЕНТИНА СЕРГІЇВНА

(підпис)

(прізвище, ім'я, по батькові)

Сертифікована особа

СОБОЛЬ ВАЛЕНТИНА СЕРГІЇВНА

(посада)

(підпис)

(прізвище, ім'я, по батькові)

Документ створено

в Єдиній державній електронній системі у сфері будівництва.

Дата створення: 05.11.2021



Комунальне підприємство
«Бердичівське міжміське бюро технічної інвентаризації»
Житомирської обласної ради

Область Житомирська

Інвентарний № Б/Н

Район Бердичівський

Реєстровий № _____

Технічний паспорт

на виробничий будинок з господарськими
будівлями та спорудами

№ 15 вулиця (провулок, площа) Першотравнева

місто (селище, село) Білилівка

Замовник технічної інвентаризації або уповноважена ним особа (прізвище, ім'я та по батькові фізичної особи або найменування юридичної особи)	Місце проживання, серія та номер паспорта фізичної особи або місце знаходження, код ЄДРПОУ юридичної особи
<u>ТОВ «Ружанський</u>	
<u>комбикормовий</u>	
<u>завод»</u>	

Паспорт виготовлено станом на

«01» 10 2024 р.

Виконав, контроль



Соболь В.С.



Кваліфікаційний сертифікат

Пасічник О.М.

Серія АЕ № 001067

виданий 14.01.2013 р.


М.П.

М.П.

СХЕМА РОЗТАШУВАННЯ БУДІВЕЛЬ ТА СПОРУД

Вулиця Першотравнева N 15
 село Білилівка
 район Бердичівський
 область Житомирська

Масштаб 1:1000

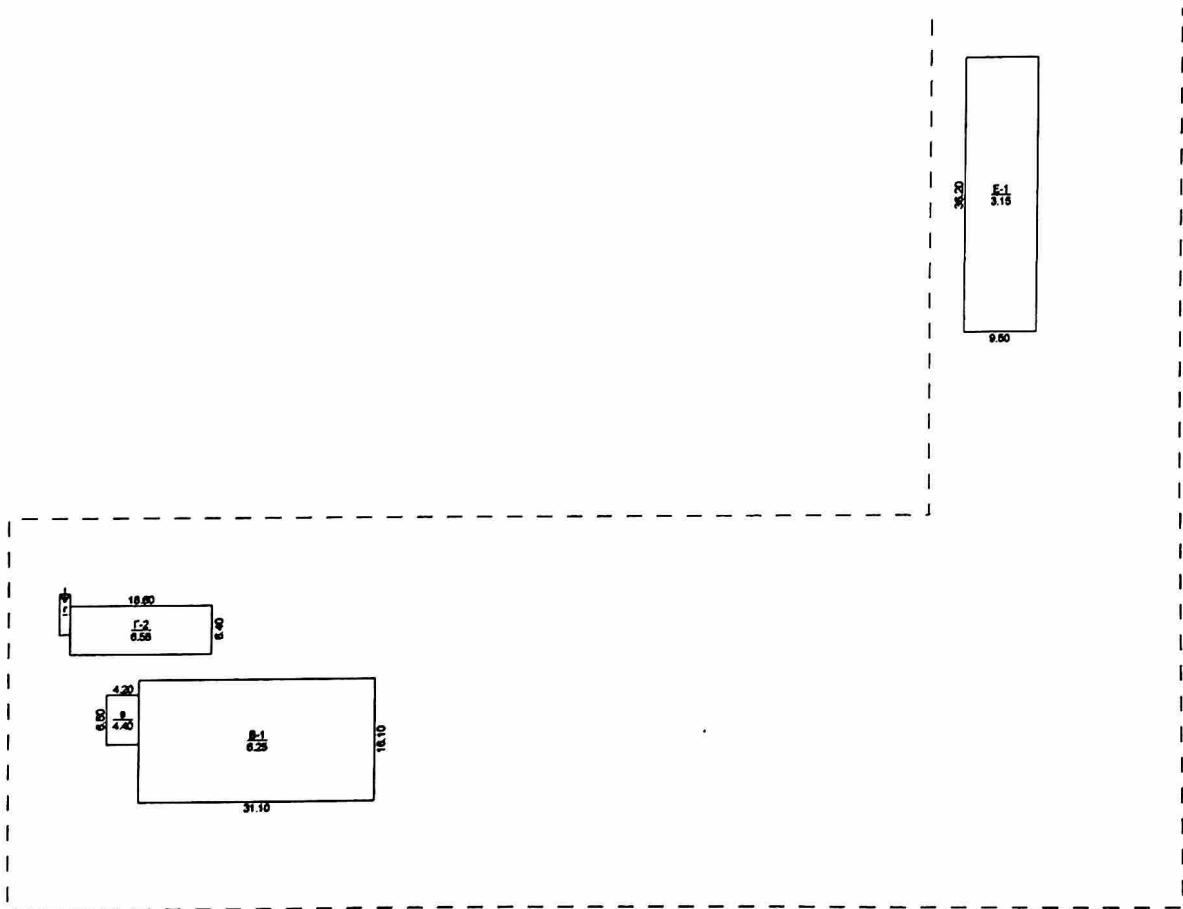

Експлікація до схеми розташування будівель та споруд						
Літера або номер за планом	Назва будівель та споруд	Площа земельної ділянки (м2), у тому числі				
1	2	Загальна площа	усього під забудовою	під основною будівлею	під господарськими допоміжними будівлями і спорудами	під двором
В-1	Зерносклад					
В	Навіс					
Г-2	ДСП-32					
Г	Сходи					
Е-1	Свинарник					
		3	4	5	6	7
		0	998.5	998.5	0	0

01.10.2021

**Комунальне підприємство "Бердичівське міжміське
бюро технічної інвентаризації" Житомирської
обласної ради**



ЄДРПОУ 03343901 13300, Житомирська область, м. Бердичів, вул.
Володимирська, 1а

<http://bti.zt.gov.ua> btiberduchiv@gmail.com +38(096)-044-00-88

Реєстраційний номер № TI01:8703-0186-5155-1008

ТЕХНІЧНИЙ ПАСПОРТ

виробничого будинку

Адреса об'єкта

Житомирська обл., Бердичівський район, Ружинська територіальна громада, с. Білилівка
(станом на 01.01.2021), вулиця Першотравнева, 6. 1Б

Замовник технічної інвентаризації або уповноважена ним особа

Прізвище, ім'я, по батькові фізичної особи або найменування юридичної особи	ЄДРПОУ/ РНОКПП	Розмір частки власності (на вимогу)
ТОВАРИСТВО З ОБМЕЖЕНОЮ ВІДПОВІДАЛЬНІСТЮ "РУЖИНСЬКИЙ КОМБІКОРМОВИЙ ЗАВОД"	32265078	

Паспорт виготовлено станом на «01» жовтня 2021 року
(дата проведення технічної інвентаризації)

Відповідальна особа

**СОБОЛЬ ВАЛЕНТИНА СЕРГІЇВНА (АЕ
001067)**

Інженер сертифікований

(посада)

(ПІБ, серія, номер кваліфікаційного сертифіката)

(підпис)

Начальник

Пасічник Олег Миколайович

(підпис)

(прізвище, ім'я, по батькові)

«05» листопада 2021 року



ВИТЯГ
з Реєстру будівельної діяльності
щодо інформації про технічні інвентаризації
Єдиної державної електронної системи у сфері будівництва

Реєстраційний номер документу: TI01:8703-0186-5155-1008

Статус документа: Діючий

Загальна інформація

Документ	б/н від 01.10.2021
Найменування об'єкту інвентаризації	Виробничий будинок з господарськими будівлями та спорудами
Тип технічної інвентаризації	повторна
Вид технічної інвентаризації	за заявою замовника
ТЕП технічного паспорта	Відомості про технічну інвентаризацію виробничого будинку
Наявність документів на право проведення будівельних робіт на об'єкті	Ні
Суб'єкт технічної інвентаризації	Комунальне підприємство "Бердичівське міжміське бюро технічної інвентаризації" Житомирської обласної ради(03343901)
Ознака надійної та безпечної експлуатації об'єкта	

Адреса

Адреса	Адреса згідно експериментального порядку	Наказ
Житомирська обл., Бердичівський район, Ружинська територіальна громада, с. Білилівка (станом на 01.01.2021), вулиця Першотравнева, 6. 1Б	не присвоювалась	не призначалась

Інформація про замовників

--	--	--

Назва	Контакти	Місце реєстрації	Повірені
ТОВАРИСТВО З ОБМЕЖЕНОЮ ВІДПОВІДАЛЬНІСТЮ "РУЖИНСЬКИЙ КОМБІКОРМОВИЙ ЗАВОД" (32265078) Юридична особа		УКРАЇНА, Вінницька обл., Вінницький район, Погребищенська територіальна громада, м. Погребище (станом на 01.01.2021), вулиця Богуна , б. 2	Не зазначено

Земельні ділянки

Інформацію не зазначено

Підсумкові показники об'єкта нерухомого майна

Інформацію не зазначено

Відповідальні особи

№п/п	Посада	ПІБ, Сертифікат	Контактний телефон	Найменування документа про призначення	Номер документа про призначення	Дата документа про призначення
1	Інженер сертифікований	СОБОЛЬ ВАЛЕНТИНА СЕРГІЙВНА (АЕ 001067)				

Об'єкти технічної інвентаризації

Назва об'єкта	Об'єкт	ТЕП			
Зерносклад	Група будівель/споруд Вид будівництва: Існуюча забудова Літер: В-1 Примітка до періоду будівництва: не вказано	Показник	Значення	Примітка	За чергами і п.к.
		Загальна площа, м2	451.6		
		Площа забудови, м2	528		
		у тому числі:	27.3	площа навісу 27.3	
		Конструктивні елементи			
		Показник	Значення		
		Стіни	Цегла		
		Перекриття	Залізобетон		
		Фундамент	Бутовий		
		Підлоги	Бетон		

		Покриття	Азбесто-цементні хвилясті листи		
ДСП-32	Будівля Вид будівництва: Існуюча забудова Літер: Г-2 Примітка до періоду будівництва: не вказано	Показник	Значення	Примітка	За чергами і п.к.
		Загальна площа приміщень, м2	142.2		
		Кількість поверхів, шт	1		
		Площа забудови, м2	126.6		
		у тому числі:	7.6	площа сходів г	
		Конструктивні елементи			
		Показник	Значення		
		Стіни	Цегла		
		Перекриття	Залізобетон		
		Фундамент	Бутовий		
Свинарник	Будівля Вид будівництва: Існуюча забудова Літер: Е-1 Примітка до періоду будівництва: не вказано	Показник	Значення	Примітка	За чергами і п.к.
		Загальна площа приміщень, м2	296.3		
		Кількість поверхів, шт	1		
		Площа забудови, м2	343.9		
		Конструктивні елементи			
		Показник	Значення		
		Стіни	Цегла		
		Перекриття	Залізобетон		
		Фундамент	Бутовий		
		Підлоги	Бетон		
		Покриття	Азбесто-цементні хвилясті листи		

Існуючі об'єкти нерухомого майна

Інформацію не зазначено

Примітки

Інформацію не зазначено

Начальник		Пасічник Олег Миколайович	
(посада)	(підпис)	(прізвище, ім'я, по батькові)	
Інженер сертифікований		СОБОЛЬ ВАЛЕНТИНА СЕРГІЇВНА	
(посада)	(підпис)	(прізвище, ім'я, по батькові)	
Сертифікована особа		СОБОЛЬ ВАЛЕНТИНА СЕРГІЇВНА	
(посада)	(підпис)	(прізвище, ім'я, по батькові)	

Документ створено
в Єдиній державній електронній системі у сфері будівництва.
Дата створення: 05.11.2021



Комунальне підприємство
«Бердичівське міжміське бюро технічної інвентаризації»
Житомирської обласної ради

Область Житомирська

Інвентарний № Б/Н

Район Бердичівський

Реєстровий № _____

Технічний паспорт

на виробничий будинок з господарськими
будівлями та спорудами

№ 1В вулиця (провулок, площа) Першотравнева

місто (селище, село) Біличівка

Замовник технічної інвентаризації або уповноважена ним особа (прізвище, ім'я та по батькові фізичної особи або найменування юридичної особи)	Місце проживання, серія та номер паспорта фізичної особи або місце знаходження, код ЄДРПОУ юридичної особи
<u>ТОВ „Ручисинський</u>	
<u>комбінатний</u>	
<u>завод”</u>	

Паспорт виготовлено станом на

« 01 » 10 2021 р.

Виконав, контроль _____

Соболь В.С.

(підпис, прізвище)

Кваліфікаційний сертифікат _____

Начальник МБТІ _____

Пасічник О.М.

Серія АЕ № 001067

виданий 14.01.2013 р.




М.П.



М.П.

2

Масштаб 1:500

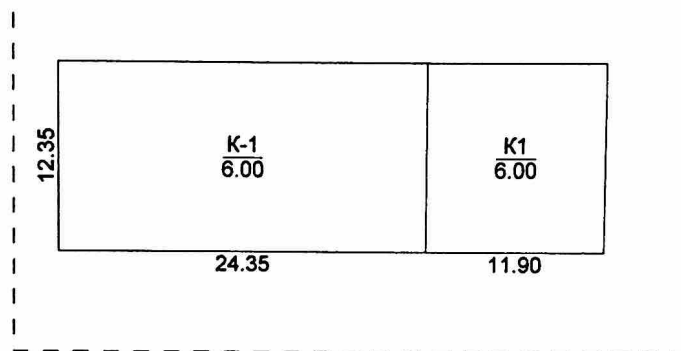

Експлікація до схеми розташування будівель та споруд							
Літера або номер за планом	Назва будівель та споруд	Площа земельної ділянки (м2), у тому числі					Примітка
1	2	Загальна площа	усього під забудовою	під основною будівлею	під господарськими, допоміжними будівлями і спорудами	під двором	
K1	Прибудова						
K-1	цех рідких дріжджей, гараж						
		3	4	5	6	7	8
		0	447,7	447,7	0	0	

01.10.2021

**Комунальне підприємство "Бердичівське міжміське
бюро технічної інвентаризації" Житомирської
обласної ради**



ЄДРПОУ 03343901 13300, Житомирська область, м. Бердичів, вул.
Володимирська, 1а

<http://bti.zt.gov.ua> btiberduchiv@gmail.com +38(096)-044-00-88

Реєстраційний номер № T101:9503-0435-4356-5713

ТЕХНІЧНИЙ ПАСПОРТ

виробничого будинку

Адреса об'єкта

Житомирська обл., Бердичівський район, Ружинська територіальна громада, с. Білилівка
(станом на 01.01.2021), вулиця Першотравнева, б. 1В

Замовник технічної інвентаризації або уповноважена ним особа

Прізвище, ім'я, по батькові фізичної особи або найменування юридичної особи	ЄДРПОУ/ РНОКПП	Розмір частки власності (на вимогу)
ТОВАРИСТВО З ОБМЕЖЕНОЮ ВІДПОВІДАЛЬНІСТЮ "РУЖИНСЬКИЙ КОМБІКОРМОВИЙ ЗАВОД"	32265078	

Паспорт виготовлено станом на «01» жовтня 2021 року
(дата проведення технічної інвентаризації)

Відповідальна особа

**СОБОЛЬ ВАЛЕНТИНА СЕРГІЇВНА (АЕ
001067)**

Інженер сертифікований

(посада)

(ПІБ, серія, номер кваліфікаційного сертифіката)

(підпис)

Начальник

Пасічник Олег Миколайович

(підпис)

(прізвище, ім'я, по батькові)

«05» листопада 2021 року



ВИТЯГ
з Реєстру будівельної діяльності
щодо інформації про технічні інвентаризації
Єдиної державної електронної системи у сфері будівництва

Реєстраційний номер документу: ТІ01:9503-0435-4356-5713

Статус документа: Діючий

Загальна інформація

Документ	б/н від 01.10.2021
Найменування об'єкту інвентаризації	Виробничий будинок з господарськими будівлями та спорудами
Тип технічної інвентаризації	повторна
Вид технічної інвентаризації	за заявою замовника
ТЕП технічного паспорта	Відомості про технічну інвентаризацію виробничого будинку
Наявність документів на право проведення будівельних робіт на об'єкті	Ні
Суб'єкт технічної інвентаризації	Комунальне підприємство "Бердичівське міжміське бюро технічної інвентаризації" Житомирської обласної ради(03343901)
Ознака надійної та безпечної експлуатації об'єкта	

Адреса

Адреса	Адреса згідно експериментального порядку	Наказ
Житомирська обл., Бердичівський район, Ружинська територіальна громада, с. Білилівка (станом на 01.01.2021), вулиця Першотравнева, б. 1В	не присвоювалась	не призначалась

Інформація про замовників

--	--	--

Назва	Контакти	Місце реєстрації	Повірені
ТОВАРИСТВО З ОБМЕЖЕНОЮ ВІДПОВІДАЛЬНІСТЮ "РУЖИНСЬКИЙ КОМБІКОРМОВИЙ ЗАВОД" (32265078) Юридична особа		УКРАЇНА, Вінницька обл., Вінницький район, Погребищенська територіальна громада, м. Погребище (станом на 01.01.2021), вулиця Богуна , б. 2	Не зазначено

Земельні ділянки

Інформацію не зазначено

Підсумкові показники об'єкта нерухомого майна

Інформацію не зазначено

Відповідальні особи

№п/п	Посада	ПІБ, Сертифікат	Контактний телефон	Найменування документа про призначення	Номер документа про призначення	Дата документа про призначення
1	Інженер сертифікований	СОБОЛЬ ВАЛЕНТИНА СЕРГІЙВНА (АЕ 001067)				

Об'єкти технічної інвентаризації

Назва об'єкта	Об'єкт	ТЕП			
Цех рідких дріжджей, гараж	Група будівель/споруд Вид будівництва: Існуюча забудова Літер: К-1 Примітка до періоду будівництва: не вказано	Показник	Значення	Примітка	За чергами і п.к.
		Загальна площа, м2	401.4		
		Площа забудови , га	447.7		
		у тому числі:	147	площа прибудови К1	
		Конструктивні елементи			
		Показник	Значення		
		Стіни	Цегла		
		Перекриття	Залізобетон		
		Фундамент	Бутовий		

		Підлоги	Бетон
		Покриття	Сумісна м'яка рулонна

Існуючі об'єкти нерухомого майна

Інформацію не зазначено

Примітки

Інформацію не зазначено

Начальник		Пасічник Олег Миколайович	
(посада)	(підпис)	(прізвище, ім'я, по батькові)	
Інженер сертифікований		СОБОЛЬ ВАЛЕНТИНА СЕРГІЇВНА	
(посада)	(підпис)	(прізвище, ім'я, по батькові)	
Сертифікована особа		СОБОЛЬ ВАЛЕНТИНА СЕРГІЇВНА	
(посада)	(підпис)	(прізвище, ім'я, по батькові)	

Документ створено

в Єдиній державній електронній системі у сфері будівництва.

Дата створення: 05.11.2021