


Частина відритої території, інв. № 063555

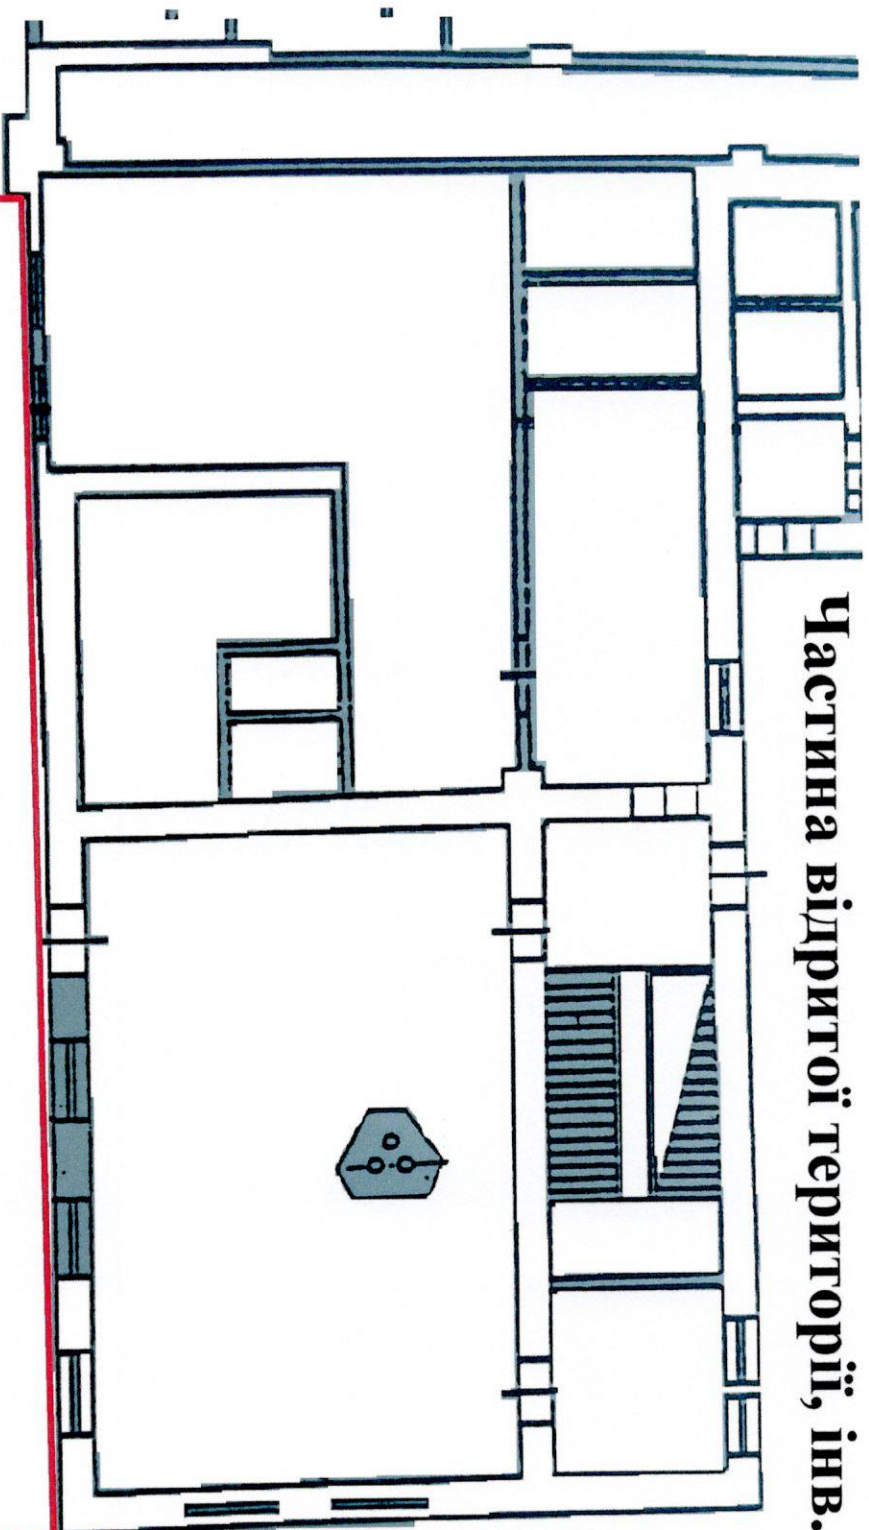

S = 152,0 кв.м

ком. згідно з опитуванням
наземним НК

Орлов О.О. Кошаренко

