

844/04
416-70

В/П № 80

КСН110/24



іхв № 3246



ІНВЕНТАРИЗАЦІЙНА СПРАВА

на домоволодіння № 141
вул. Одеська Б. Вишневецького
м. Черкаси

Дата окончания 10.05.2005

Район Сосновский

Оцінювальний акт
про господарські будівлі та споруди
вулиця (провулок, площа) *Олександрівська* № *141*
Б. Виткевичука

Технічний опис та оцінка господарських споруд

№ за планом	Найменування господарських споруд	Технічний опис господарських споруд (колязні, огорожі, замощення тощо)	Одиниці вимі- ру	Кількість оди- ниць	№ типу	Вартість оди- ниці виміру	Поправка до вартості	Вартість оди- ниці виміру з урахуванням поправок	Будівельна вартість	% зносу	Інвентаризацій- на вартість	Примітка
1	2	3	4	5	6	7	8	9	10	11	12	13
N1	огорожса	мет. сітка в мет. стовп	м ²	195,8							балансова	
N2	огорожса	з/б плити	м ²	135,2 634,5								
I	замощення	асфальто-бетон	м ²	3942,2								
N2	огорожса	з/б плити	м ²	563,7								
I'	замощення	асф.-бетон	м ²									


26 07 2007

Ген. Камініна

Сухарова

Технічний опис та оцінка господарських будівель

Літер за планом	Найменування будівель	Рік побудови	Кількість поверхів	Технічний опис конструктивних елементів						Площа основи	Висота в м	Об'єм в м. куб	№ типу	Вартість 1 м. куб.			Будівельна вартість (грн.)	% зносу	Інвентаризаційна вартість (грн.)
				фундамент	стіни	дах	перекрытия	підлога	інжен. обладнання					за табл.	поправ-ка в %	с поправ-кою			
1	2	3	4	5	6	7	8	9	10	11	12	13	14	15	16	17	18	19	20
Б	гараж			бетон	цегла	дубер	зубат	бетон	ел.кл.	76.2	5.30	405					балансова		
В	"			"	"	"	"	"	"	70.5	4.00	282							
Г	майстерня			"	"	"	"	"	"	101.1	3.40	344							
Д	навіс			мет.	ств.	шифр				61.2	2.10								
З	огл. шма				цегла			бетон		6.6	2.20	15							

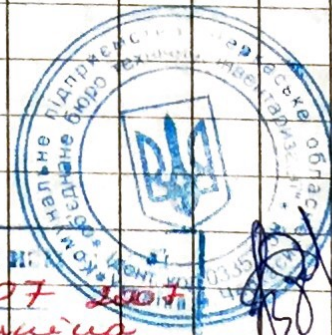

12 07 2001
Жу Калініна
Захарова

" 10 " 05 2005 г.

Виконав М. Нестеренко
(підпис, прізвище)

Перевірив Захарова
(підпис, прізвище)

Область Черкаська
 Місто (селище, село) м. Черкаси
 Район Соснівський

Оцінювальний акт

про будинок

вулиця (провулок, площа) Вул. Острівська № 1
 призначення будинку не житловий
 рік побудови _____ кількість поверхів 1

Інженерне обладнання будинку (так чи ні)

Електроопи- лення	Холод. водопостач.	Каналізація		Гаряче водопостач.	Газопостачання	Вентиляція	Телесбачення	Телефон	Радіо	Котельні		Кількість котлів		Кільк. канал. вбиралень		Ванни, кільк. з колонк.		Ванни без колон.	Кількість ліфтів	
		міська (центр.)	міська (автоном.)							вбудовані	окремо розташо- вані	чавунні	залізні	працюючі	не працю- ючі	дров.	газов.		працюючі	не працю- ючі
1	2	3	4	5	6	7	8	9	10	11	12	13	14	15	16	17	18	19	20	21

+ + + +

Розрахунок вартості будинку, прибудов та надбудов

Об'єкт оцінки (будинок, прибудова, надбудова)	Площа в кв. м.	Висота в. м.	Об'єм в м. куб.	Периметр	Відношен. перим. до площі	Розрахункова висота	№ типу	Вартість м. куб. для даного ти- пу (грн.)	Поправки до вартості 1 м. куб. за типом	Загальний про- цент поправки вартості 1 м. куб.	Вартість 1 м. куб. з урахуван- ням поправки	Будівельна вартість в грн.	% зносу	Інвентаризаційна вартість	Примітка
1	2	3	4	5	6	7	8	9	10	11	12	13	14	15	16
A-1 адмін споруд.	233,5	4,70	1097												
A'-1 " " "	470,7	3,70	1742												
а тамбур	3,7	4,50	17												
ганок	9,6														
ганок	14,7														
ганок	4,4														
ганок	2,3														

балансова

Технічний опис конструктивних елементів будинку, визначення зносу

№ з/п	Найменування конструктивних елементів	Докладний опис основних елементів будинку (матеріал, конструкція, оздоблення, система тощо)	Опис технічного стану	Питома вага % від будинку	Поправка до пито-мої ваги в %	Питома вага з поправ-кою	% зносу	Серед-ній % зносу
1	2 А-1; А-1	3	4	5	6	7	8	9
1	Фундаменти та цоколь	зіб'ю блоки, бетон						
2	Стіни: а) без оздоблення; б) внутр. оздоблення; в) зовніш. оздоблення	в 1,5 цегли s=40						
3	Перегородки: а) без оздоблення; б) з оздобленням	цегла						
4	Міжповерхові перекриття (балки, панелі, плити, заповнення, підшиття, штукатурка)	зіб'ю плита						
5	Підлога	зіб'ю плита, плитка, лінолеум						
6	Дах (горищний, суміщений) а) крокви і обрешетування; б) покрівля	руберойд						
7	Прорізи	дерев. прорізи						
8	Сходи							
9	Опалення	водоне						
10	Сантехустаткування	водогр. канал						
Усього:				100				

Технічний опис підвалів, надбудов та прибудов

(гр. 9) x 100 = %
(гр. 9)

Літ. за планом	Найменування	Фунда-менти	Пит. вага	Стіни	Пит. вага	Пере-городки	Пит. вага	Пере-криття	Пит. вага	Під-логи	Пит. вага	Дах	Пит. вага	Прорі-зи	Пит. вага	Опа-лення	Пит. вага	Поп-равки до варт. м3 в %	% зно-су
а	тамбур гзнки	бетон		цегла				зіб'ю плита	бетон			рубер.		метрами зах.					
		бетонні																	

" 10 " 05 2005 р.

Виконав


М. М. Матеренко

Перевірив

Захарова

ПОСТАНОВЛЕНИЕ

на создание музея «А.А. Ахматова»
 по плану (проект)
 от 19.08.2010 г.
 № 100
 М.П. «Пресса»

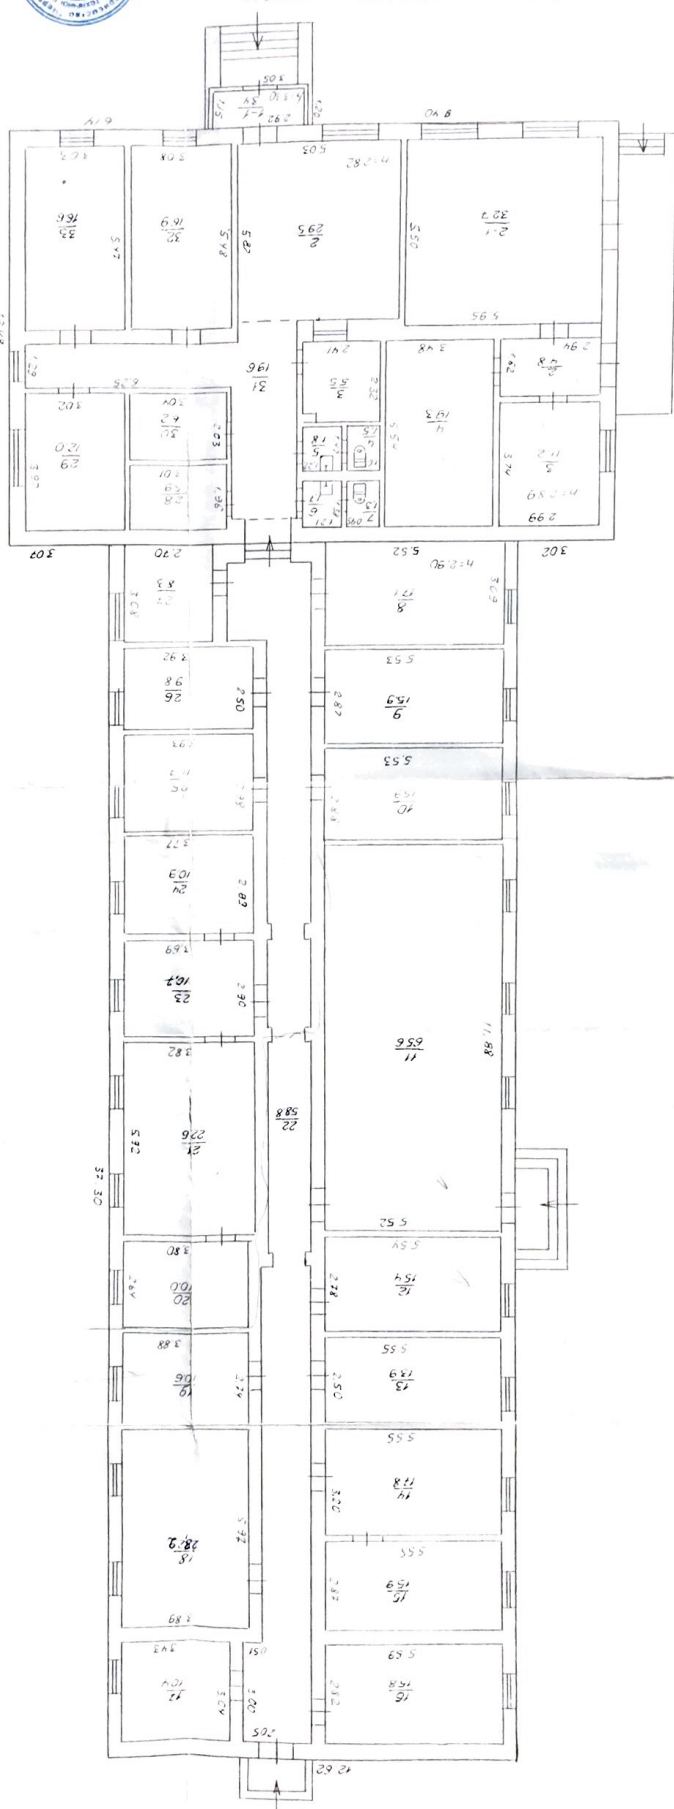

См. на стр. 100

ЕКСПЛІКАЦІЯ

Форма № 6-б
На нежитлові і житлові будівлі,
що мають вбудовані приміщення

внутрішніх площ до плану будівлі літера "А-1" А'-1, а

по вулиці (провулку, площі) Одеська № 1

[illegible]

1	2	3	4	5	6	7	8	9	10	11	12	13	14	15	16	17	18	19	20	21	22	23	24
I	1	14	кабінет	5.50×3.20	17.8							17.8											
		15	— " —	5.55×2.87	15.9							15.9											
		16	— " —	5.59×2.82	15.8							15.8											
		17	кабінет	3.43×3.04	10.4								10.4										
		18	кабінет	3.89×5.97	82.9							82.9											
		19	— " —	2.79×3.88	10.6							10.6											
		20	— " —	3.80×2.64	10.0							10.0											
		21	— " —	3.82×5.92	22.6							22.6											
		22	коридор	$1.40 \times 1.32 + 2.62 \times 2.94 +$ $+ 1.38 \times 8.11 + 1.22 \times 0.47 +$ $+ 1.36 \times 2.67 + 0.47 \times 1.22 +$ $+ 1.48 \times 6.53 + 1.37 \times 0.45 +$ $+ 1.47 \times 11.48 + 2.05 \times 3.00$	58.8							58.8											
		23	приймальн.	3.69×2.90	10.7							10.7											
		24	кабінет	3.77×2.89	10.9							10.9											
		25	— " —	3.93×2.98	11.7							11.7											
		26	— " —	3.92×2.50	9.8							9.8											
		27	— " —	2.70×3.08	8.3							8.3											
		28	камера	3.01×1.96	5.9								5.9										
		29	кабінет	3.02×3.97	12.0							12.0											
		30	каса	3.04×2.03	6.2							6.2											
		31	коридор	$1.77 \times 0.50 + 1.96 \times 5.41 +$ $+ 6.25 \times 1.29$	19.6								19.6										
		32	кабінет	3.08×5.48	16.9							16.9											

ЕКСПЛІКАЦІЯ

Форма № 6-6
На нежитлові і житлові будівлі,
що мають вбудовані приміщення

внутрішніх площ до плану будівлі літера " A-1 " A-1, a № _____

по вулиці (провулку, площі) Одеська № 1

Поверхи (починаючи з підвалу)	№№ квартир, або приміщень	№№ частин приміщень (кімнат, кухонь, коридорів і т. д.)	Назва частин приміщення (житлова кімната, торговельний зал, комода, клас, палата, кухня, коридор і т.п.)	Формули для підрахунку площ частин приміщень по внутрішньому обміру	Площа частин приміщення, підрахована по формулі гр. 5 (кв. м.)	В тому числі призначені під приміщення (кв. м.)																	Площа приміщень, що не входять в загальну (кв. м.)			
						Житлових квартир			Гуртожитків			Вписати назву груп приміщень: (готель, адміністративських, освіти, культури, здоров'я, фізкультури і спорту, наукових, мистецтва, зв'язку, кредитування і держстраху, торгівлі, громадського харчування, промисловості, транспорту, комунально-побутових, матеріально-технічного постачання, інших.)														
						загальна сума гр. 8 і 9	житлова	допоміжна	загальна сума гр. 11, 12	житлова	допоміжна	основна	допоміжна	основна	допоміжна	основна	допоміжна	основна	допоміжна	Всього (сума гр. 13-22)						
1	2	3	4	5	6	7	8	9	10	11	12	13	14	15	16	17	18	19	20	21	22	23	24			
I	1	33	кабінет	3.03 x 5.47	16.6							16.6														
				Всього по 1 приміщенню	56.9							481.3	80.6													
I	2	1	зал	5.95 x 5.50	32.7							32.7														
		2	коридор	2.94 x 1.62	4.8								4.8													
		3	кабінет	2.99 x 3.74	11.2							11.2														
		4	склад	3.48 x 5.54	19.3							19.3														
				Всього по 2 приміщенню	68.0																					
				Всього по А-1:	629.9																					



10.05.2005.

Т-к: А. Нестеренко

Захаров

Область Черкаська
Місто (селище, село) Черкаси
Район Воскресенський

Оцінювальний акт

про будинок

вулиця (провулок, площа) Б. Вишневецького № 191

призначення будинку _____

рік побудови _____ кількість поверхів 1

Інженерне обладнання будинку (так чи ні)

Електроосвіт- лення	Холод. водопостач.	Каналізація		Гаряче водопостач.	Газопостачання	Вентиляція	Телебачення	Телефон	Радіо	Котельні		Кількість котлів		Кільк. канал. вбиралень		Ванни, кільк. з колонк.		Ванни без колон.	Кількість ліфтів	
		міська (центр.)	міська (автоном.)							вбудовані	окремо розташо- вані	чавунні	залізні	працюючі	не працю- ючі	дров.	газов.		працюючі	не працю- ючі
1	2	3	4	5	6	7	8	9	10	11	12	13	14	15	16	17	18	19	20	21

Розрахунок вартості будинку, прибудов та надбудов

[illegible]

Технічний опис конструктивних елементів будинку, визначення зносу

№ з/п	Найменування конструктивних елементів	Докладний опис основних елементів будинку (матеріал, конструкція, оздоблення, система тощо)	Опис технічного стану	Питома вага % від будинку	Поправка до пито-мої ваги в %	Питома вага з поправ-кою	% зносу	Серед-ній % зносу
1	2	3	4	5	6	7	8	9
1	Фундаменти та цоколь	бетонний t=0,50						
2	Стіни: а) без оздоблення; б) внутр. оздоблення; в) зовніш. оздоблення	цегляні						
3	Перегородки: а) без оздоблення; б) з оздобленням	цегляні						
4	Міжповерхові перекриття (балки, панелі, плити, заповнення, підшиття, штукатурка)	зубчасте						
5	Підлога	бетонна						
6	Дах (горищний, суміщений) а) крокви і обрешетування; б) покрівля	руберойд						
7	Прорізи							
8	Сходи							
9	Опалення							
10	Сантехустаткування	в-на						
Усього:				100				

(гр. 9)x100=%
(гр. 9)

Технічний опис підвалів, надбудов та прибудов


Літ. за планом	Найменування	Фунда-менти	Пит. вага	Стіни	Пит. вага	Пере-городки	Пит. вага	Пере-криття	Пит. вага	Під-логи	Пит. вага	Дах	Пит. вага	Прорі-зи	Пит. вага	Опа-лення	Пит. вага	Поп-равки до варт. м3 в %	% зно-су
	ам. мін			цегляні															
B-1	Тарас	бетон		цегляні	-			зубчасте		бетон		зубчасте							
T-1	Майстерня	бетон		цегляні				-и		бетон		-и							

" 12 " 07. 2007 р.


Виконав Ю. Камініс Перевірив

Захарова

Постаточный план
 на строение с черт. № Б-1, В-1, Р-1
 по плану (перулку)
Б. Вишневецкого
 дом № 141 в. №
 в г. Черкасы М 1:100

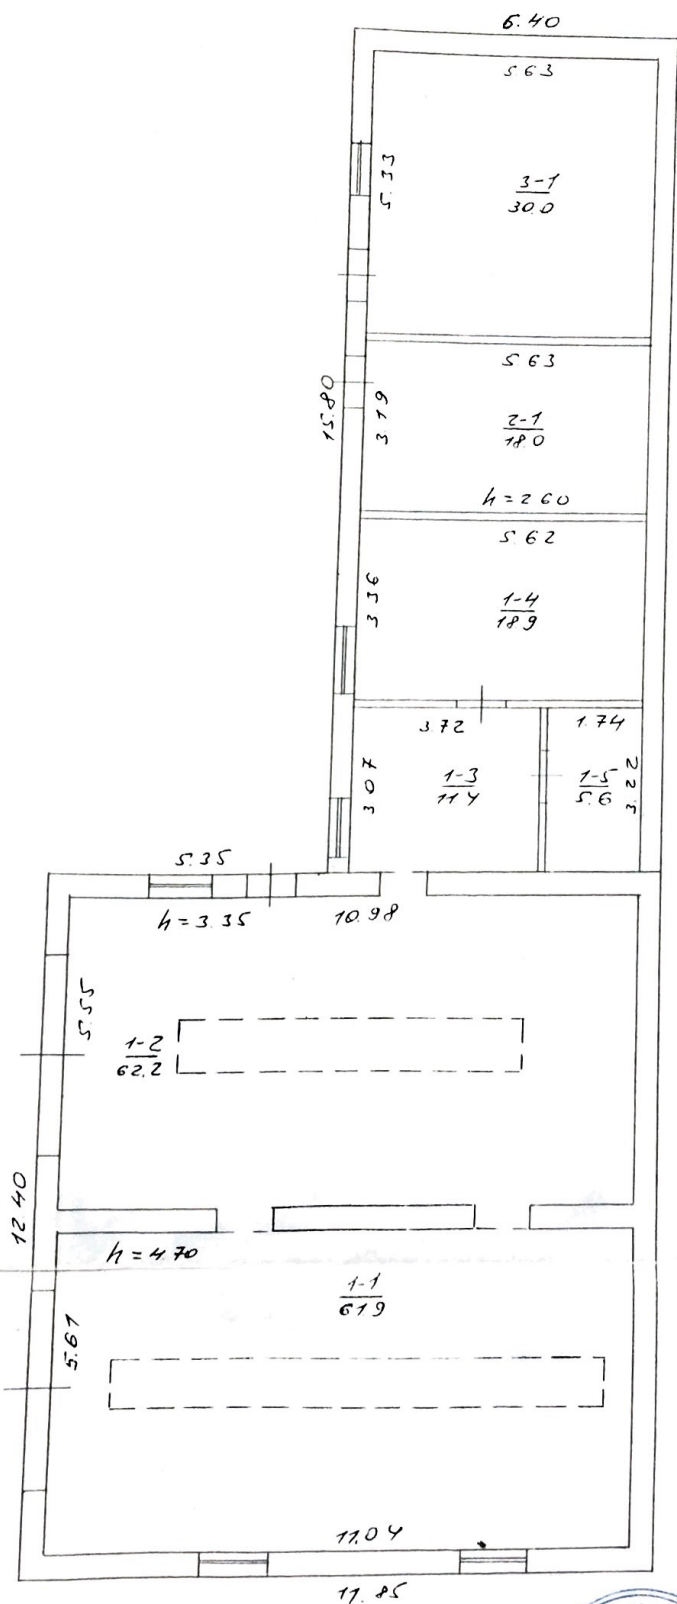

Стіни з периметричної утепленням

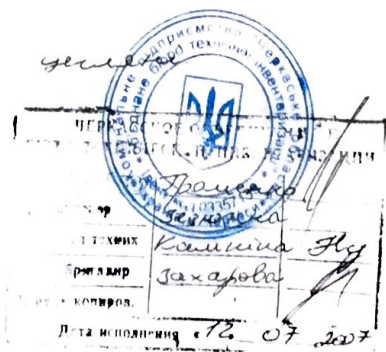

No _____

[illegible]

