


План технічного поверху одинадцятиповерхової будівлі інженерно-лабораторного корпусу, розміщеного за адресою: м. Харків, Червоношкільна набережна, 2, що знаходиться на балансі Державного проектно-вишукувального та науково-дослідного інституту «Укренергомережпроект»

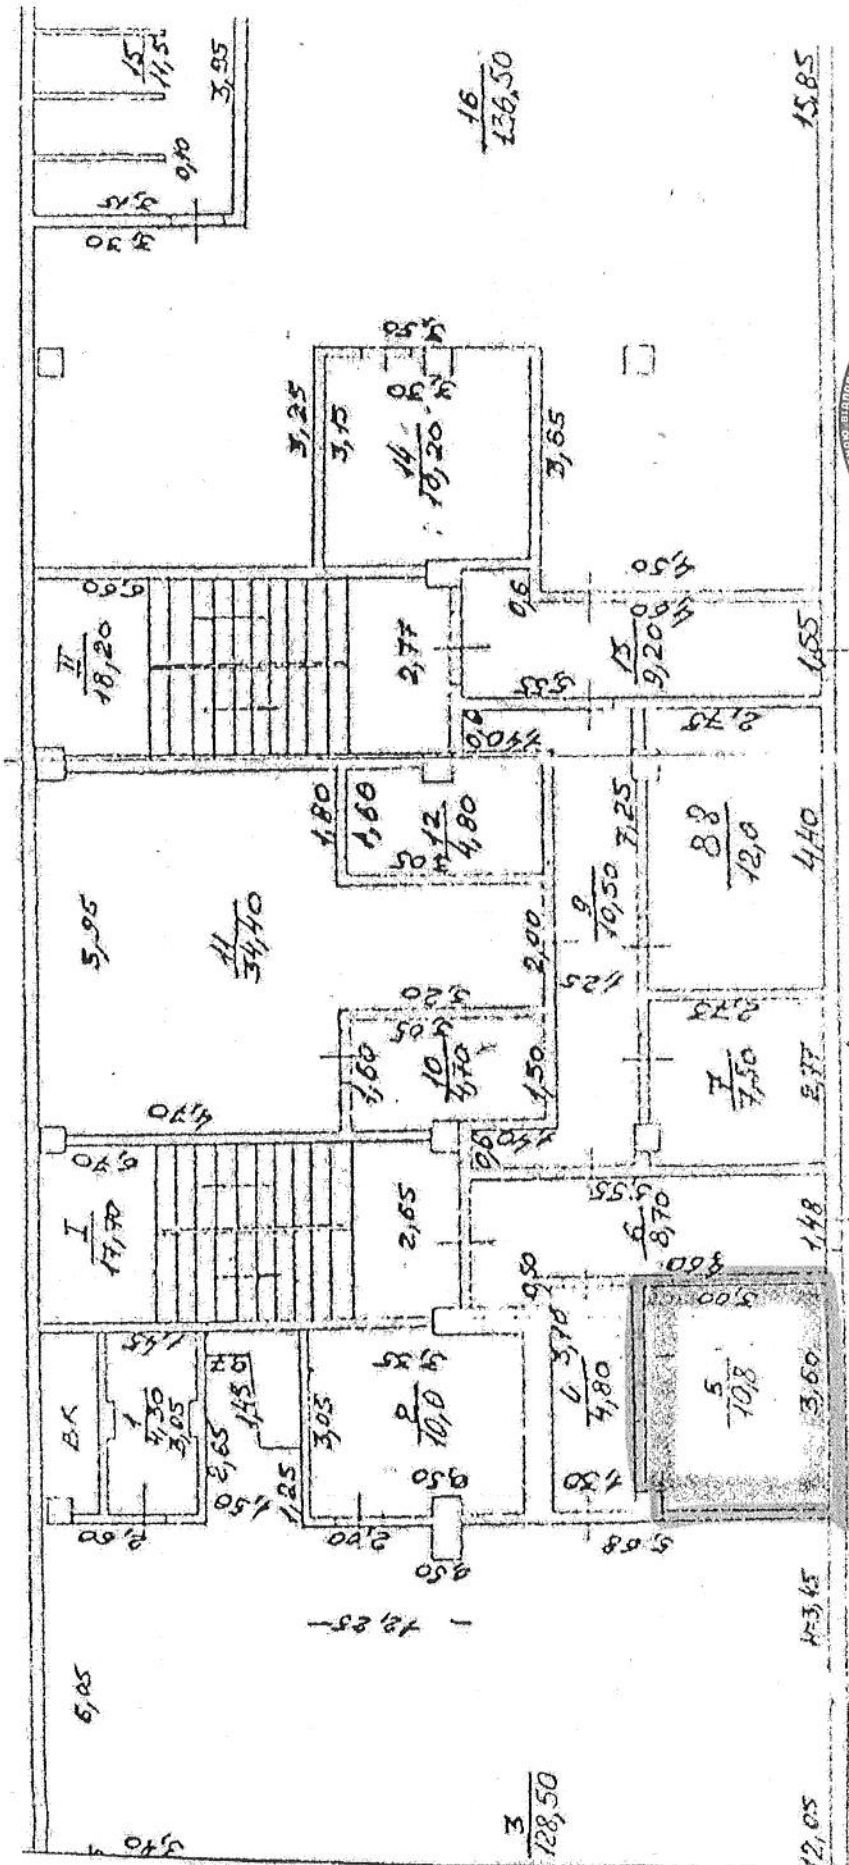


Площа орендованого приміщення складає 10,8 кв.м.

Зам. генерального директора
П.О.Б. *П.О.Б.*

Зам. головного інженера
Васильєв С.В.

УКРАЇНА * МІНІСТЕРСТВО ЕНЕРГЕТИКИ *
ДЕРЖАВНИЙ ПРОЕКТИВНО-ТЕХНІЧНИЙ ІНСТИТУТ
ТА НАУКОВО-ДОСЛІДНИЙ ІНСТИТУТ
«УКРЕНЕРГОМЕРЕЖПРОЕКТ»
Підприємство з обмеженою відповідальністю
М. Харків, вулиця Червоношкільна, 2
Підприємство № 408

Схема розміщення майданчику покрівлі на даху одинадцятиповерхової будівлі інженерно-лабораторного корпусу, розміщеного за адресою: м. Харків, Червоношкільна набережна, 2, що знаходиться на балансі Державного проектно-вишукувального та науково-дослідного інституту «Укренергомережпроект»

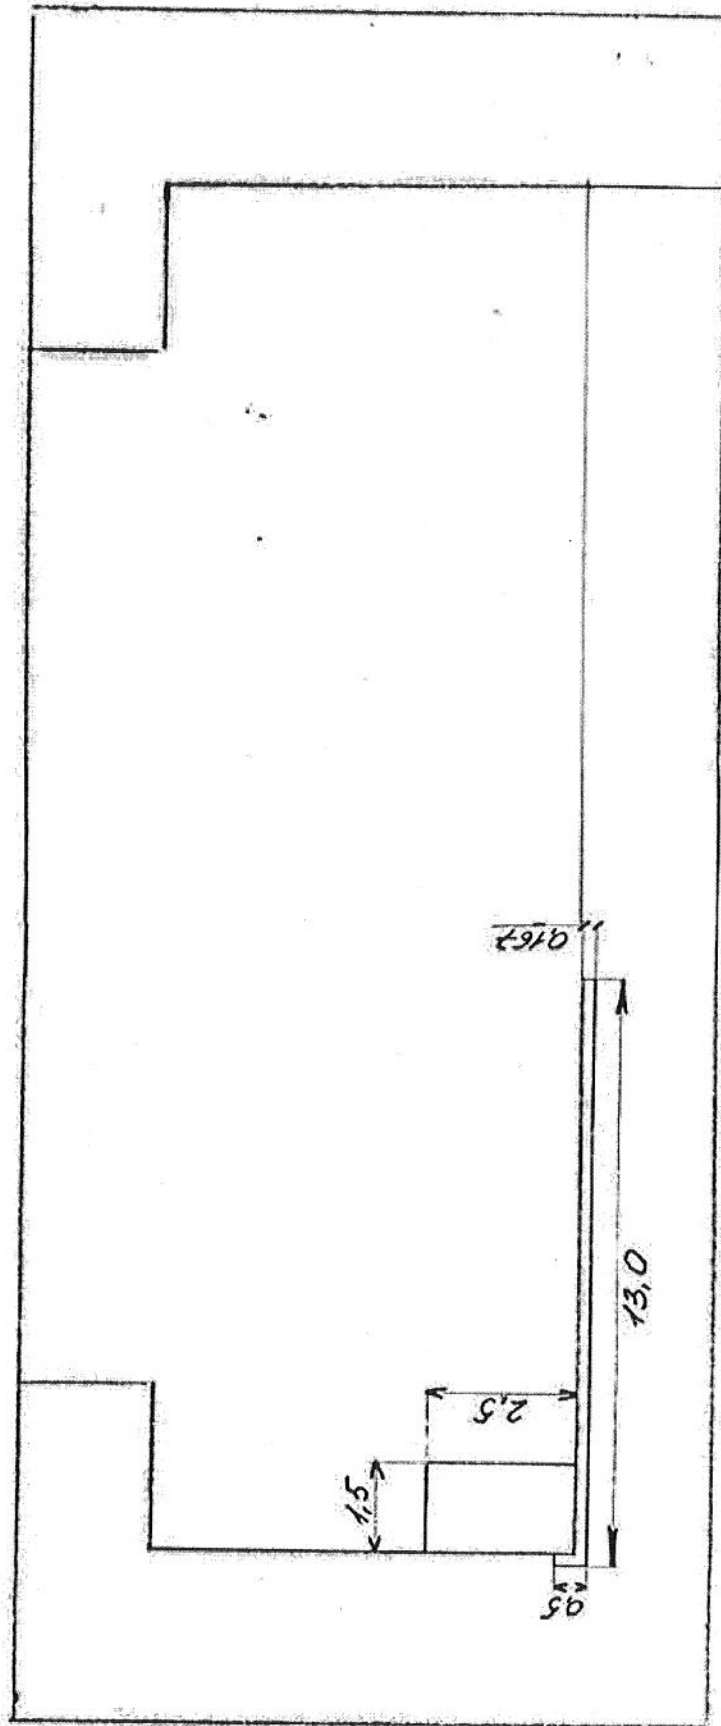

Забальна площа майданчику покрівлі складає 6,0 кв.м.

Побудовано: Харків



Відомо з оригіналом:
світлопротекторного директора
"ПРОЕКТОБ'ЯНСТВО"

Восеник І.О.