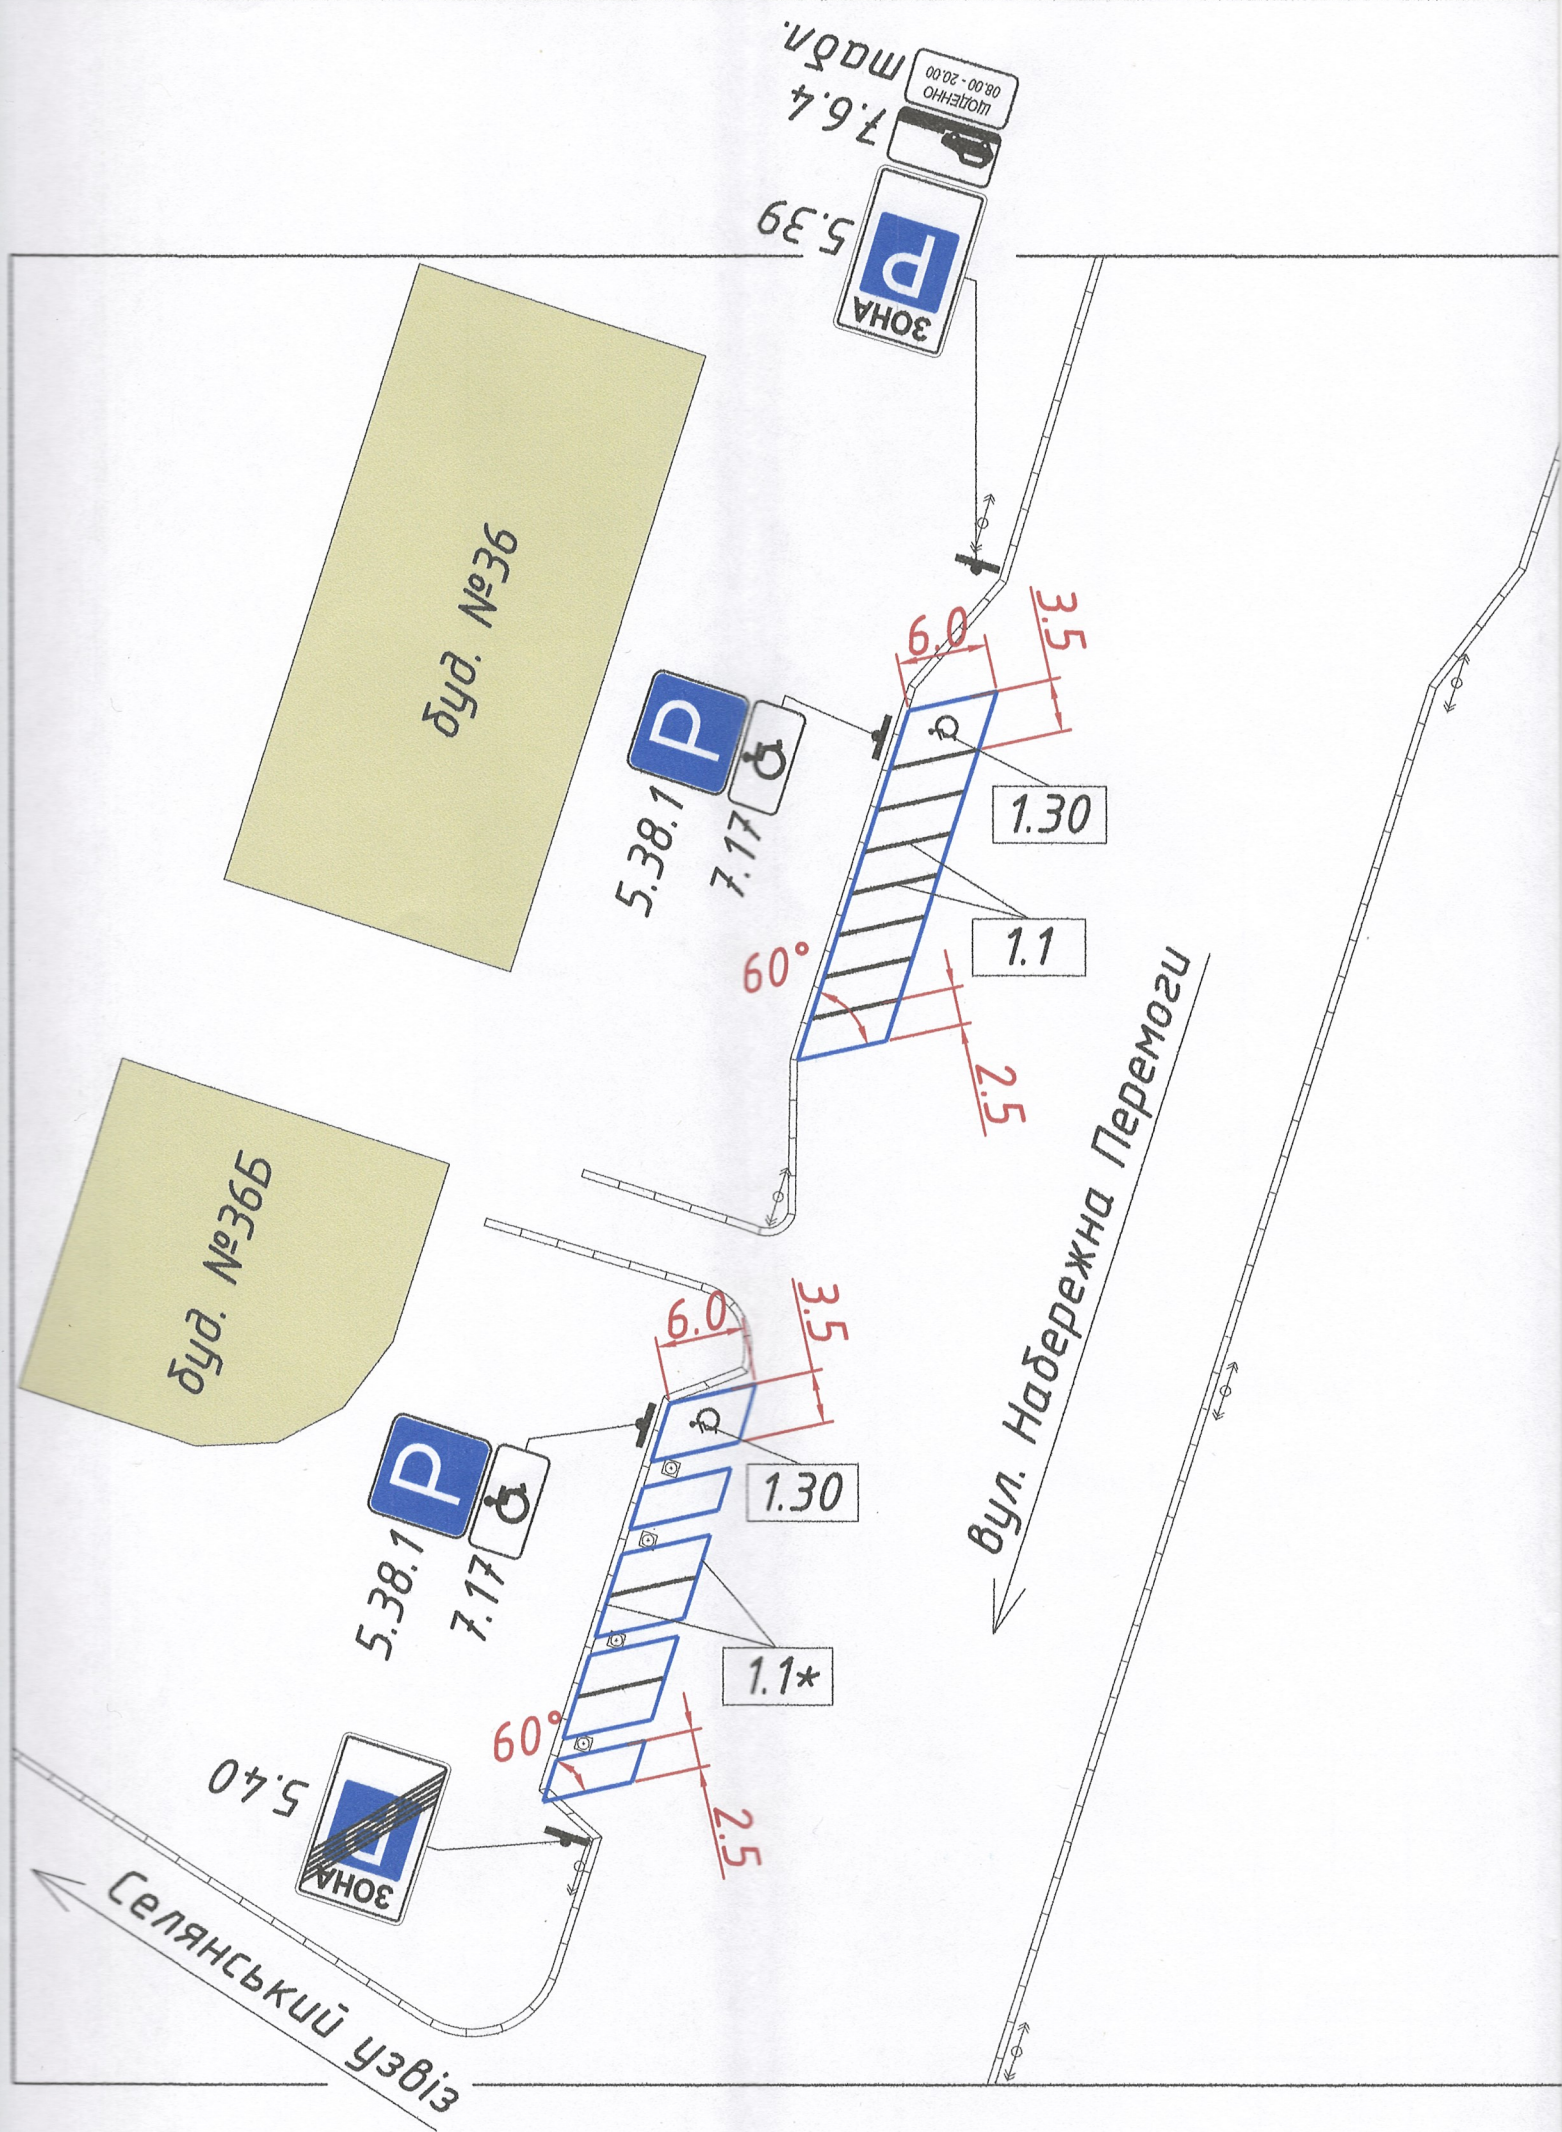




 
Таблиця дорожніх знаків

Номер згідно з ДСТУ 4100:2014	Кількість		
	Типорозміру		ДЗІП
	II	I	
5.38.1	2	-	-
5.39	1	-	-
5.40	1	-	-
7.6.4	1	-	-
7.17	2	-	-
табл.	-	-	1

Таблиця дорожньої розмітки

Номер згідно з ДСТУ 2587:2010	Дов- жина, м	К-ть місць	Площа кольору, м ²	
			Білого	Синього
1.1	54	-	5.4	-
1.1*	165	-	-	16.5
1.30	-	2	2.8	-

Умовні позначення:

-  - дорожній знак на металевому стояку
 - бордюр (існуючий)
 - опора ЛЕП
 - дерево

ПЕРЕВІРЕНО
 ВБДР УПП в Дніпропетровській області
 Департаменту патрульної поліції
 Термін дії: 6 (шість) років

Бук. № 12419/41/19/01-2020

11/20-122-АД.01

Зіг 19.11.2020р.

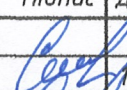
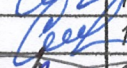
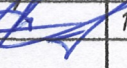
Майданчик для паркування транспортних засобів на
вул. Набережна Перемоги, в районі буд. №№ 36Б-36В

Майданчик для паркування

Стадія	Аркуш	Аркушів
РП	1	1

Схема організації дорожнього руху
М 1:500

ТОВ "Е С У"

зм.	Кільк.	Арк.	№ док.	Підпис	Дата
ГІП	Семенов				11.20
Розробив	Семенов				11.20
Перевірив	Палагеша				11.20
Н.контр.	Новіков				11.20