

ПАПКА № _____

МІНІСТЕРСТВО РЕГІОНАЛЬНОГО РОЗВИТКУ, БУДІВНИЦТВА
ТА ЖИТЛОВО-КОМУНАЛЬНОГО ГОСПОДАРСТВА УКРАЇНИ

**ОБЛАСНЕ КОМУНАЛЬНЕ ПІДПРИЄМСТВО
ЛЬВІВСЬКОЇ ОБЛАСНОЇ РАДИ
«БЮРО ТЕХНІЧНОЇ ІНВЕНТАРИЗАЦІЇ ТА ЕКСПЕРТНОЇ ОЦІНКИ»**

КВАРТАЛ _____

ІНВЕНТАРИЗАЦІЙНА СПРАВА

Схематичний план


МІСТО, С.М.Т., СЕЛО Львів

ВУЛИЦЯ Чернігівська 1/3, 5, 7; Некрасова 1, 2/8, 4, 4/9, 6, 35, 35/2

ВЛАСНИК _____

СХЕМАТИЧНИЙ ПЛАН

Розташування нерухомого майна за адресою: м. Львів, вул. Чернігівська, 1/3; 5; 7, вул. Некрасова, 1; 2/8; 4; 4/9; 6; 35; 35/2. (КНП ЛОР "Львівська обласна клінічна лікарня").

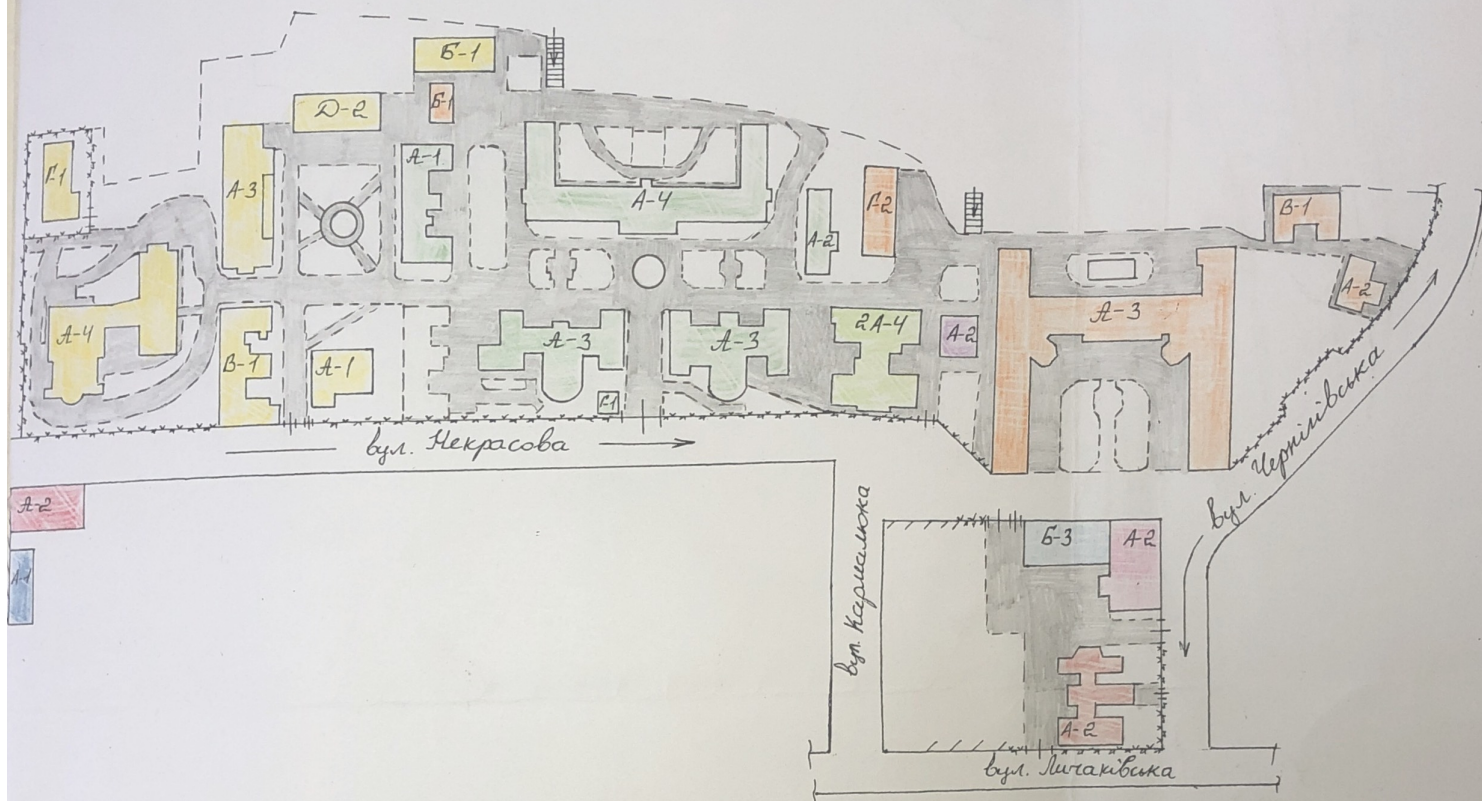

Експлікація

Вулиця	Літера	Найменування будівель
Чернігівська, 7	A-3	Головний корпус лікарні
	A-2	Будинок
	B-1	павільйон "Вітерець"
	B-1	Центральний рентгендіа-фізкабінети
	Г-2	Котельня
Чернігівська, 5	A-2	будівля (неонатологічний корпус недоношених дітей)
Чернігівська, 1/3	A-2	ЛОР відділення
Некрасова, 1	B-3	Львівська обласна клінічна лікарня / 2-е дитяче відділення
Некрасова, 2/8	A-2	бухгалтерія
Некрасова, 4	A-3	терапевтичне відділення
	A-3	відділення хірургії
	A-1	будівля інформаційно-аналітичний центр
	корп. 12	відділення акушерства та гінекології
	A-4	відділення акушерства та гінекології
	A-2	корпус ЦСО
	Г-1	прохідна
	Г-1	прохідна
Некрасова, 4/9	2A-4	харчовий блок
Некрасова, 6	A-4	Неврологічний корпус
	A-3	відділення проктології
	A-1	Ізотопна лабораторія
	B-1	столярна майстерня
	B-1	Будинок культури
	Г-1	оранжерея
	Д-2	АТС
	Д-2	АТС
Некрасова, 35	A-2	відділення офтальмології
Некрасова, 35/2	A-1	гуртожиток



Директор

Виконав

Мазур І.В.

Мазур І.В.

22.04.2020р.