



Область Івано-Франківська

Номер інвентаризаційної справи

7201

Район

Реєстровий номер

Реєстраційний номер

на громадський будинок

Міська клінічна лікарня № 1
призначення

№ 34 вулиця (провулок, площа) Матейки

місто (селище, село) Івано - Франківськ

[illegible]

2


СХЕМА ЗЕМЕЛЬНОЇ ДІЛЯНКИ громадського будинку

Міська клінічна лікарня № 1
(призначення)

вулиця (провулок) Матейки

№ 34

місто (селище, село) Івано-Франківськ

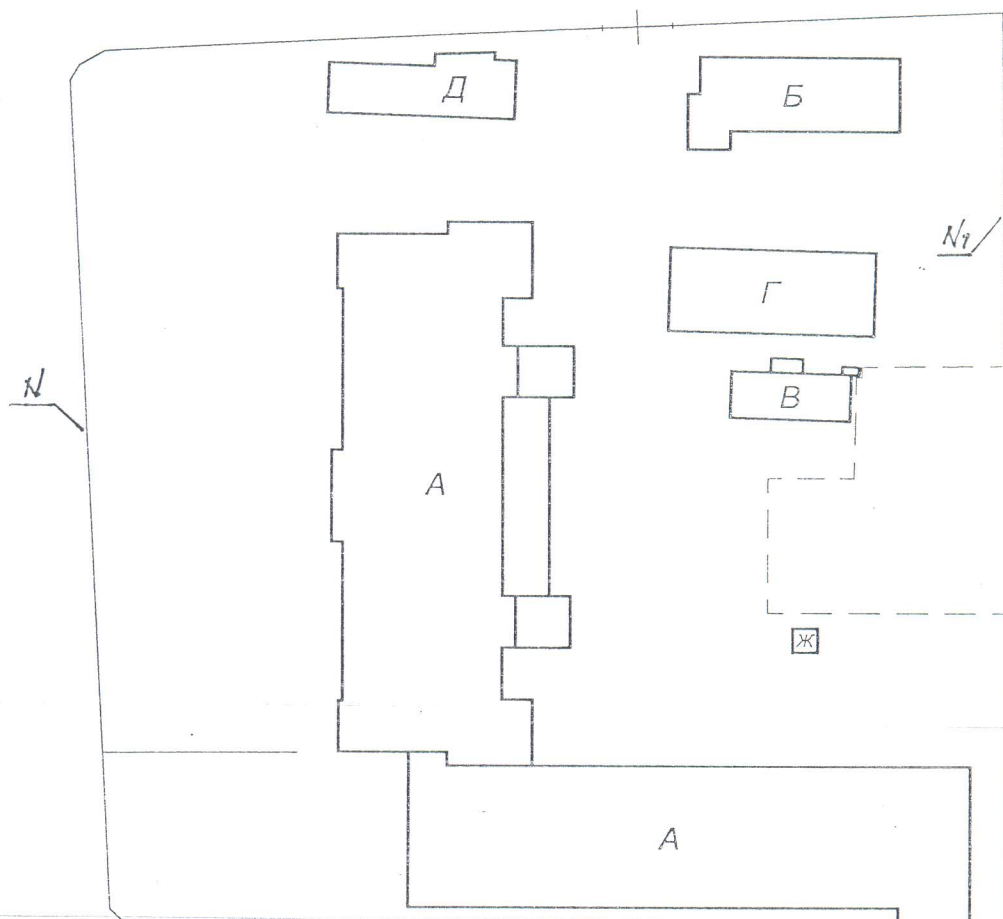

Літер по плану	Назва основних та допоміжних будівель і споруд	Площа забудови	Висота	Об'єм	Самовільно збудовані (площа)	Зняття відмітки про самовільне будівництво
Ж	Головний лікувальний корпус, Яктовий зал	2469.6	15.70; 17.05 6.10; 3.90	35091		
Б	Адміністрат. корпус	217.3	7.80	1695		
В	Будівля Підстанція	74.6		223		
Г	Механічна майстерня	212.8	3.10	660		
Д	Гаражі	157.6	2.50	394		
Ж	Теплова камера	5.8	2.30	13		
Н	Огорожа	138.2				
Н1	Огорожа	153.6				

поверхів громадського будинку

важный корпус


ЭУПМД (пробыток, пшоща)

місто (селище, село) Івано-Франківськ

Магнуса 1: 100

Матеріал сити - цесла

Литер "А" поверх //

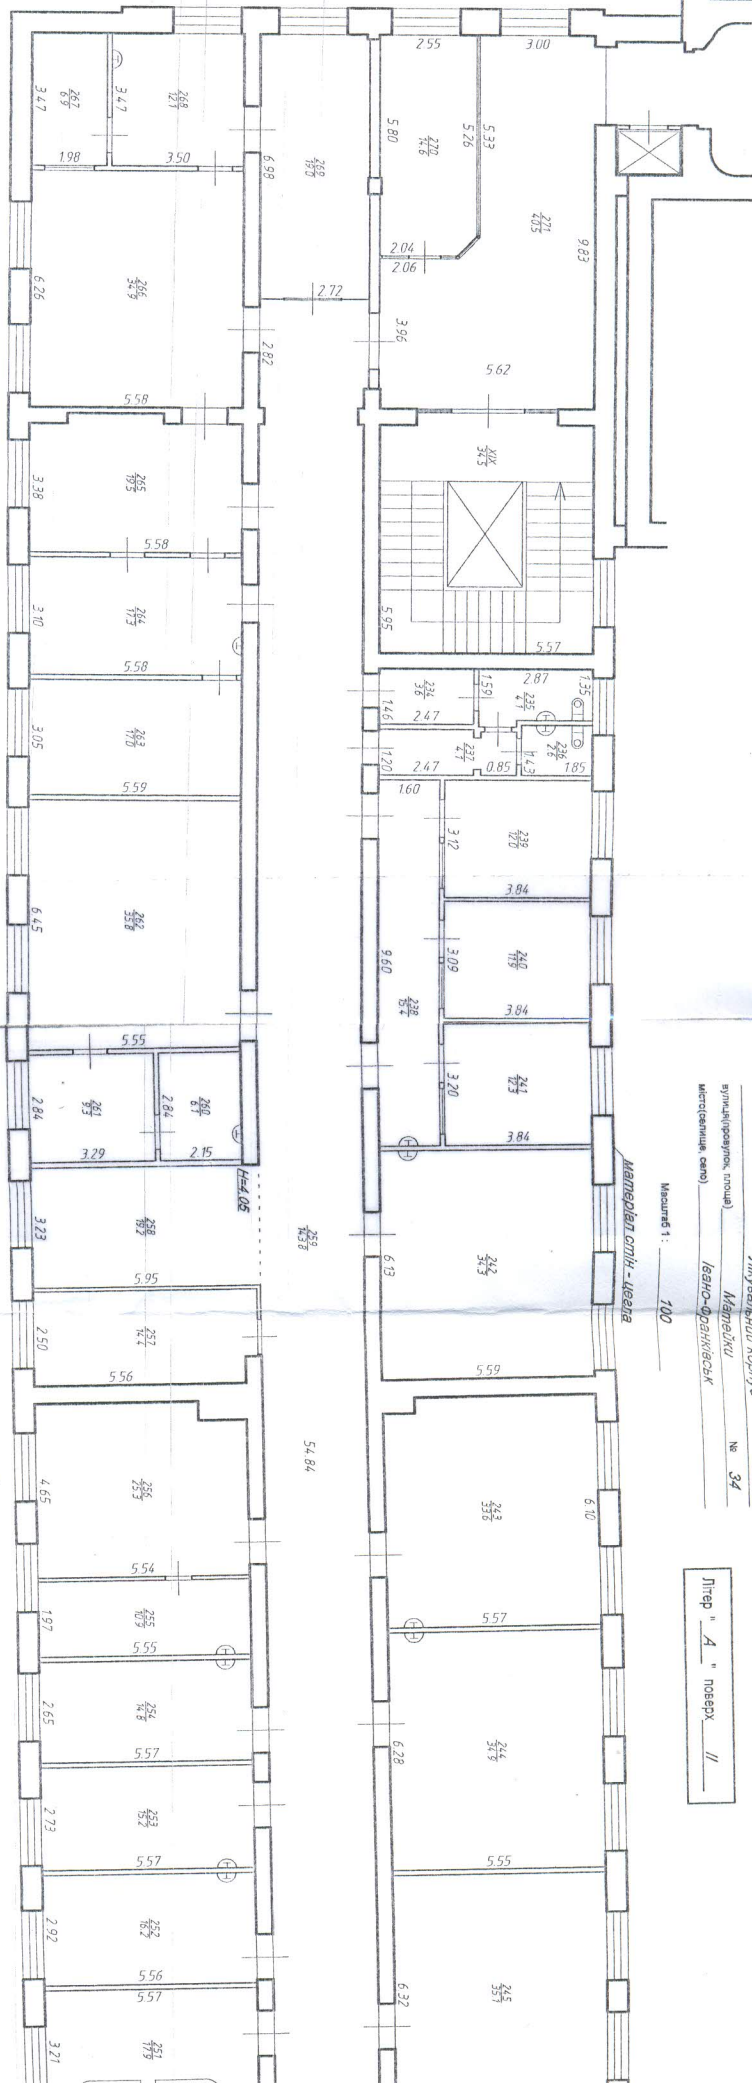
$$S = 8/31$$

	254	палата	14,8		14,8				
	255	ординаторська	10,9		10,9				
	256	ординаторська	25,3		25,3				
	257	заввідділення	14,4		14,4				
	258	їдальня	19,2		19,2				
	259	коридор	143,8			143,8			
	260	комора	6,1			6,1			
	261	палата	9,3		9,3				
	262	палата	35,8		35,8				
	263	операційна мала	17,0		17,0				
	264	операційна	17,3		17,3				
	265	операційна	19,5		19,5				
	266	операційна	34,9		34,9				
	267	комора	6,9			6,9			
	268	стерилізаційна	12,1		12,1				
	269	кабінет	19,0		19,0				
	270	аптека	14,6		14,6				
	271	коридор	40,5			40,5			
	XVI	сходова	32,0					32,0	
	XVII	сходова	31,2					31,2	
	XVIII	ліфтова	2,0					2,0	
	XIX	сходова	34,5					34,5	
	XX	сходова	21,4					21,4	
	Всього по II - му пов		1649,7		984,9	543,7		121,1	
III	301	коридор	226,0			226,0			
	302	комора	3,0			3,0			
	303	комора	1,2			1,2			
	304	коридор	6,8			6,8			
	305	умивальня	10,6			10,6			
	306	комора	1,7			1,7			
	307	душова	3,1			3,1			
	308	вбиральня	1,3			1,3			
	309	вбиральня	1,3			1,3			
	310	апаратна	6,3		6,3				
	311	рентгенкабінет	52,9		52,9				
	312	їдальня	31,3		31,3				
	313	наук. Лабораторія	20,2		20,2				
	314	ординаторська	37,4		37,4				
	315	кабінет	25,4		25,4				
	316	палата	32,1		32,1				
	317	палата	24,2		24,2				
	318	палата	41,1		41,1				
	319	палата	31,6		31,6				
	320	палата	25,0		25,0				
	321	палата	37,3		37,3				
	322	палата	20,1		20,1				
	323	ординаторська	31,0		31,0				
	324	коридор	12,9			12,9			
	325	кабінет	11,2		11,2				
	326	зондувальна	17,1		17,1				
	327	маніпуляційна	10,2		10,2				

Паспорт виготовлено за станом на « 01 » 02 2012 року

Виконав

Павула Е.М.; Вцнэръцк Я.М,
Лук'яничкова Д.М.

Перевірів

Савка М.А.
Жураківський М.П.

Начальник БТИ

Берей В.Я.
(П.И.Б.)

M.П.

ПОТОЧНА ІНВЕНТАРИЗАЦІЯ

[illegible]

M.П.

M. D.

M.D.

M. D.

м. Івано-Франківськ
вул. Дністровська, 49
тел./факс: (0342) 55-21-42