
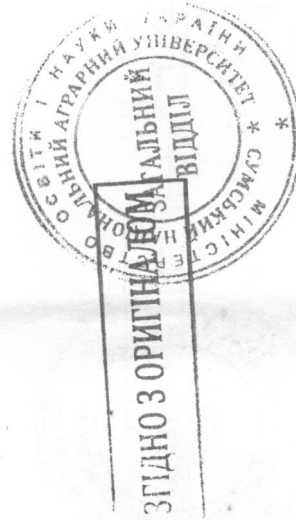


ПЛАН
поверхів громадського будинку
Герасима Кондратьєва № 160
вулиця Суми
місто Кіровоград
літера 1
поверх

Масштаб 1:200

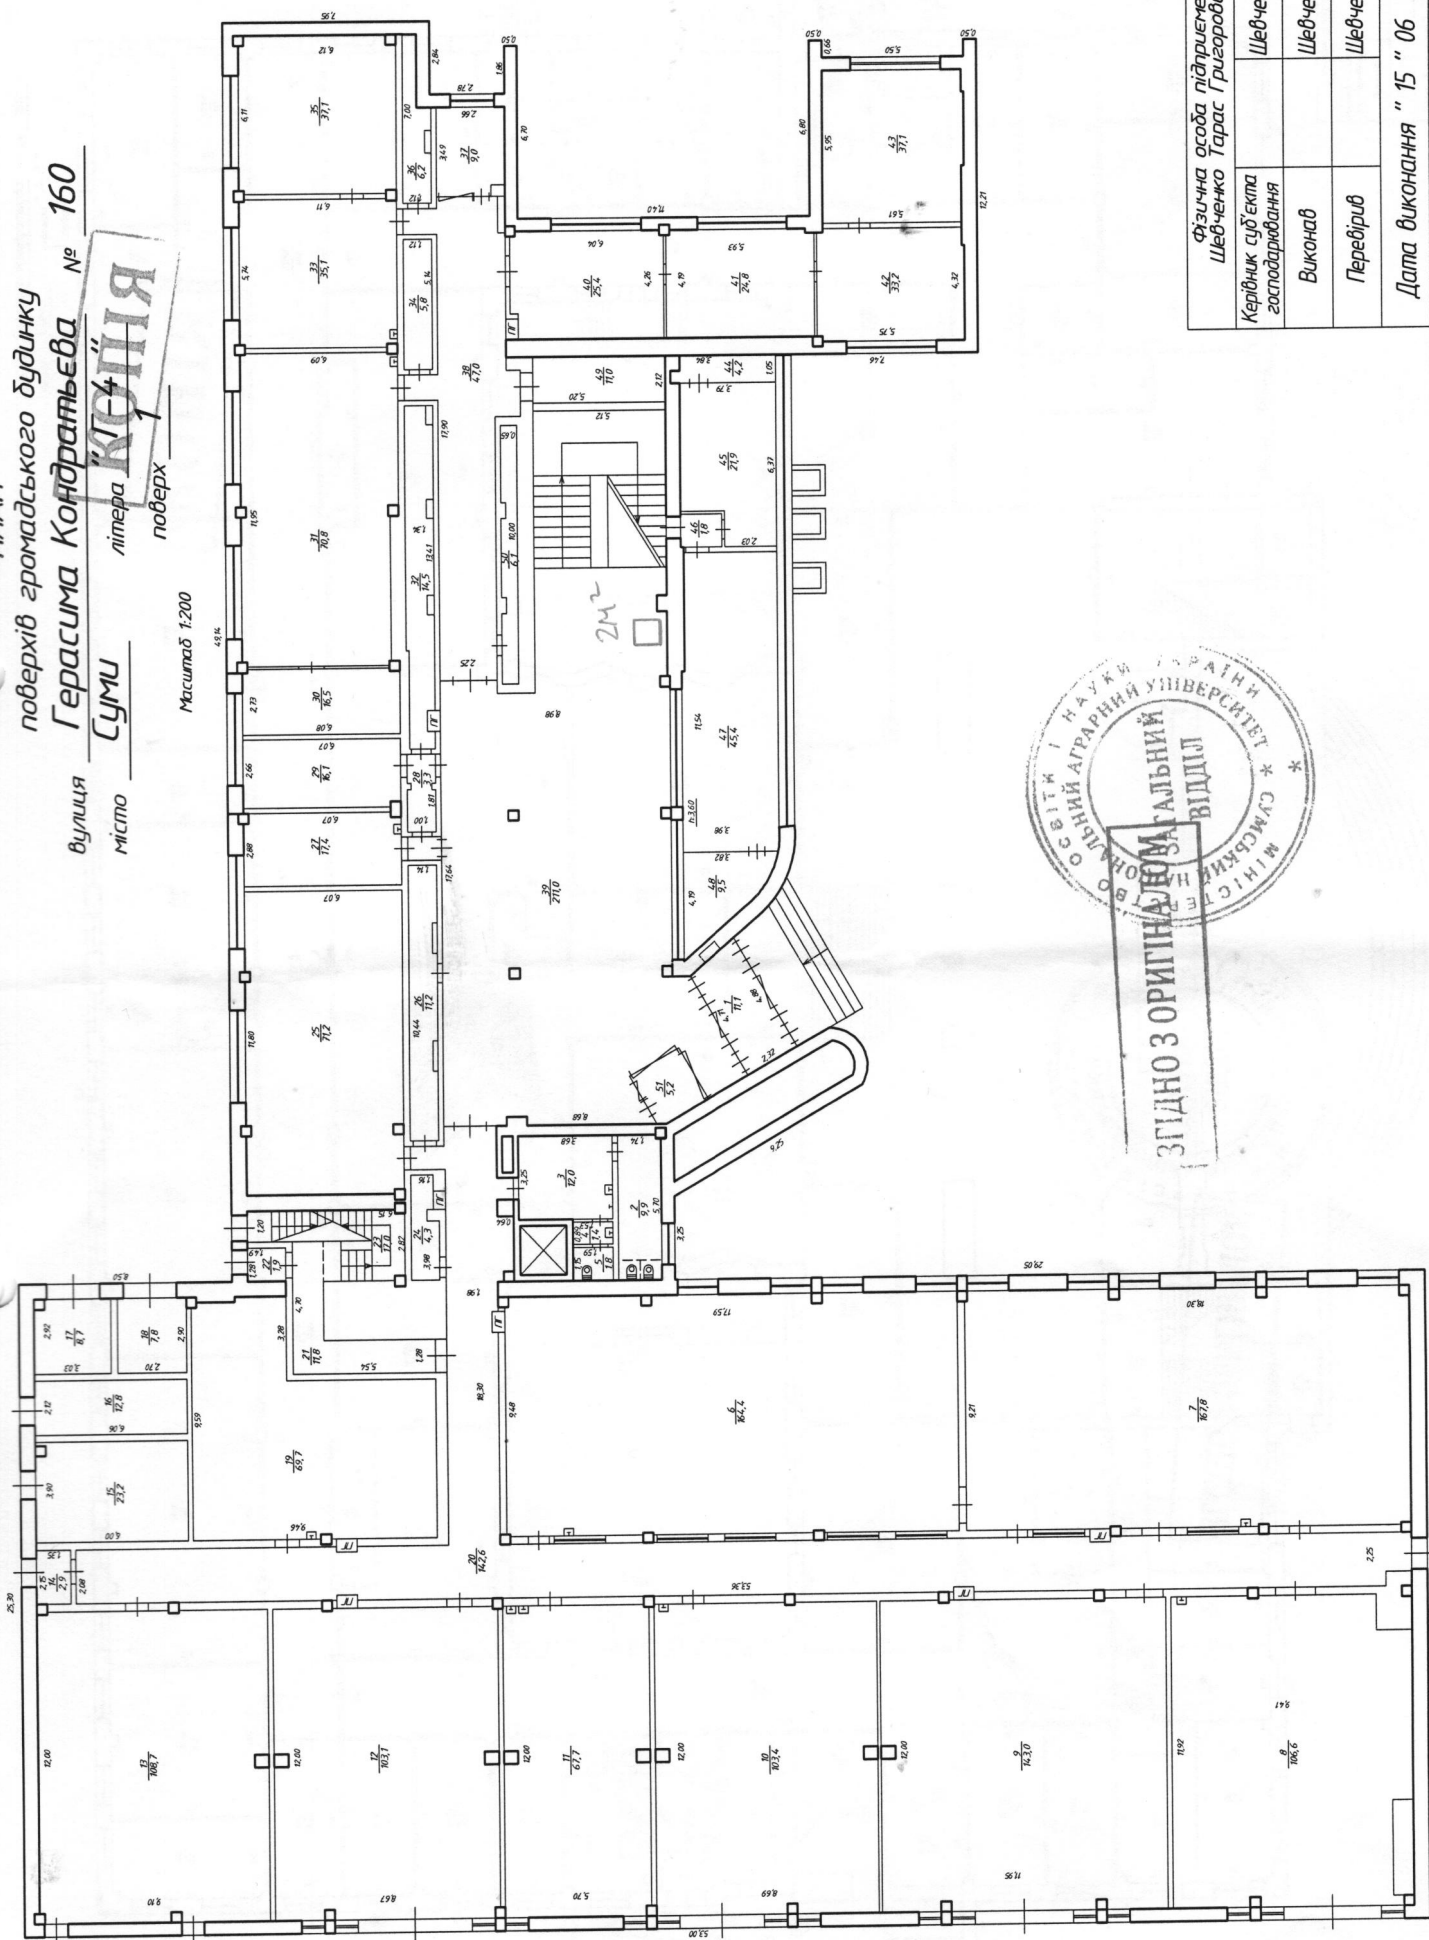

Фізична особа підприємець Шевченко Тарас Григорович	
Керівник суб'єкта господарювання	Шевченко Т.Г.
Виконав	Шевченко Т.Г.
Перевірів	Шевченко Т.Г.
Дата виконання " 15 " 06 2018 р.	