

КП « Мукачівське міське бюро технічної інвентаризації та Е.О.»
М. Мукачево, вул.Пушкіна № 22, Код за ЄДРПОУ 03344258 тел. 031-31-2-31-72, e-mail mukachvobti@gmail.com

(найменування суб'єкта господарювання, місцезнаходження, код за ЄДРПОУ, контактна інформація (телефон, e-mail))

Інвентаризаційна справа № 9574

ТЕХНІЧНИЙ ПАСПОРТ

на нежитлові будівлі

Вулиця (провулок, площа) Валленберга Рауля № 52

Місто Мукачево,

Область Закарпатська

Замовник технічної інвентаризації або уповноважена ним особа (прізвище, ім'я та по батькові фізичної особи або найменування юридичної особи)
Мукачівська міська рада

Паспорт виготовлено за станом на

" 19 " липня 2021р.


Керівник суб'єкта господарювання


(підпис)



М.Реберка
(П.І.Б.)


Виконав

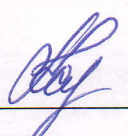
(підпис)

Карпенко Г.В., кваліфікаційний сертифікат Серія АЕ № 002692

(П.І.Б., серія, номер кваліфікаційний сертифіката)

Перевірів

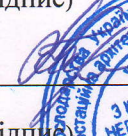
(підпис)

Карпенко Г.В., кваліфікаційний сертифікат Серія АЕ № 002692

(П.І.Б., серія, номер кваліфікаційний сертифіката)


Примітка. Дані технічного паспорта актуальні протягом одного року з дати проведення технічної інвентаризації



СХЕМА РОЗТАШУВАННЯ БУДІВЕЛЬ ТА СПОРУД

вулиця Валленберга Рауля № 52,
місто Мукачево,
область Закарпатська

Масштаб 1:500

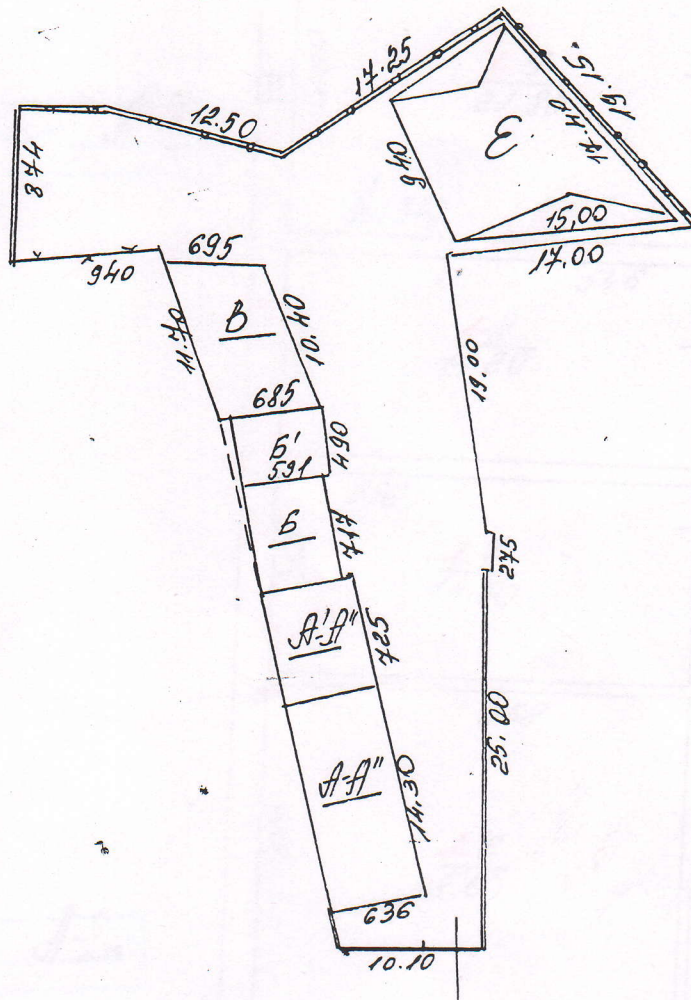

Експлікація до схеми розташування будівель та споруд

Літер за планом	Назва будівель та споруд	Площа земельної ділянки, у т.ч.					Примітка	
		Загальна площа	Усього під забудовою	Під основною будівлею	Під господарськими, допоміжними будівлями і спорудами	Під двором	Норма	Лишки
1	2	3	4	5	6	7	8	9
A-A'	Контора- майстерня							
B-B'	Майстерня							
B	Столярний цех							
E	Навіс							



ПЛАН НА ГРУПУ НЕЖИТЛОВИХ ПРИМІЩЕНЬ

Вулиця Валенберга Рауля № 52 літ. А-А'


Місто Мукачеве

Область Закарпатська

Масіт

Літера "А-1"

Літера "А-2"

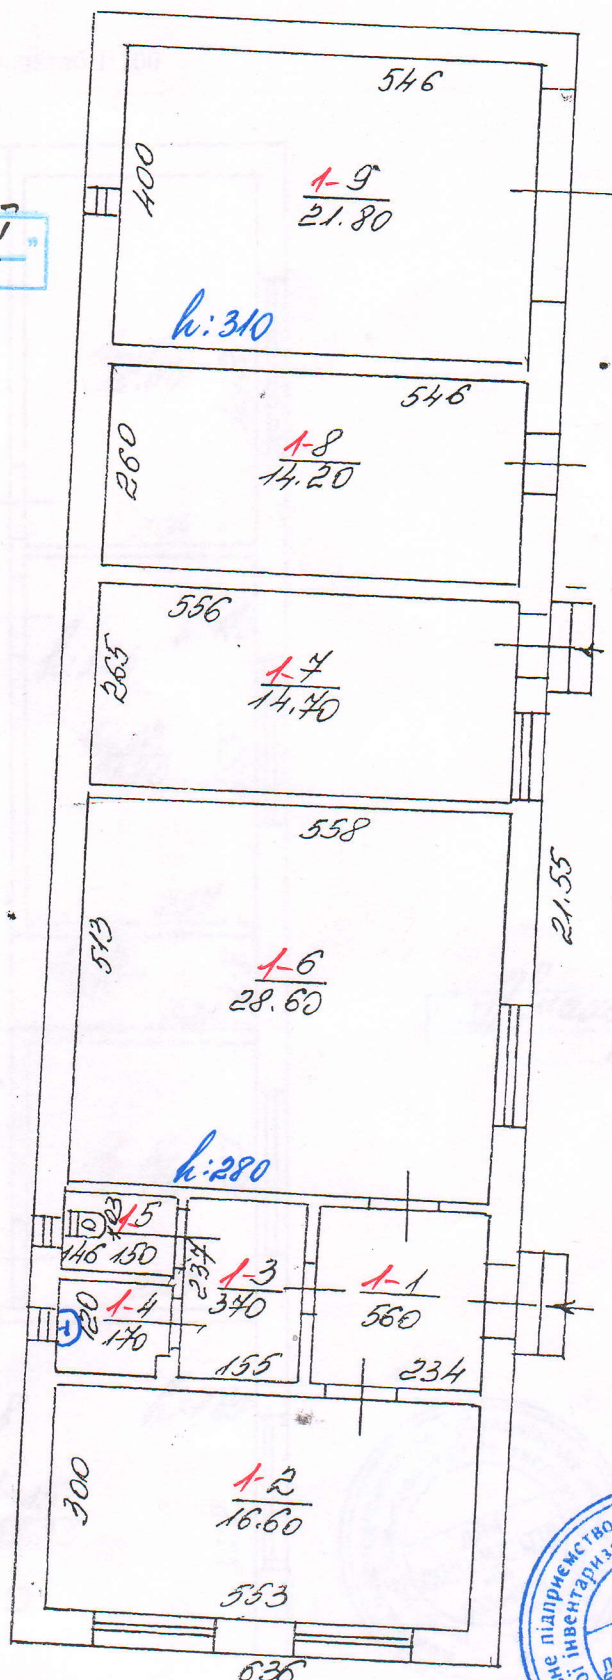


ПЛАН
На групу вбудованих нежитлових приміщень
літери « А »

Вулиця (провулок, площа) Валленберга Рауля № 52

Місто Мукачеве,

Область Закарпатська

Масштаб 1:100

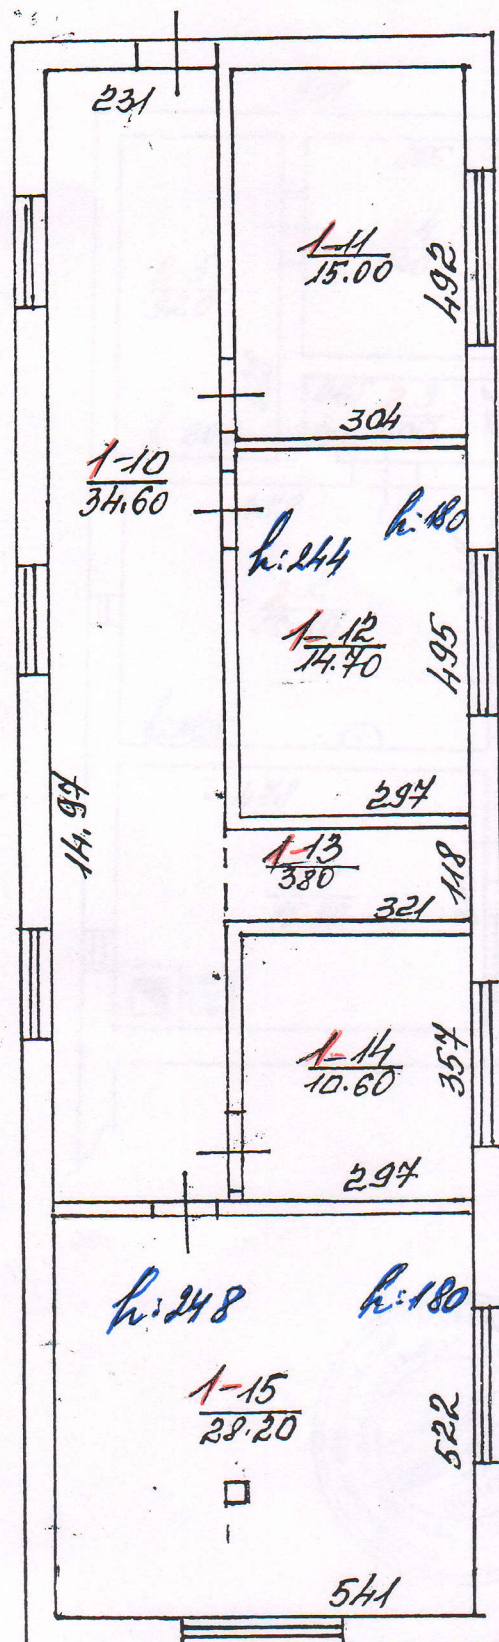

Літера *А*




ПЛАН НА ГРУПУ НЕЖИТЛОВИХ ПРИМІЩЕНЬ

Вулиця Валенберга Рауля № 52 літ. Б-Б'

Місто Мукачево

Область Закарпатська

Масштаб 1:100

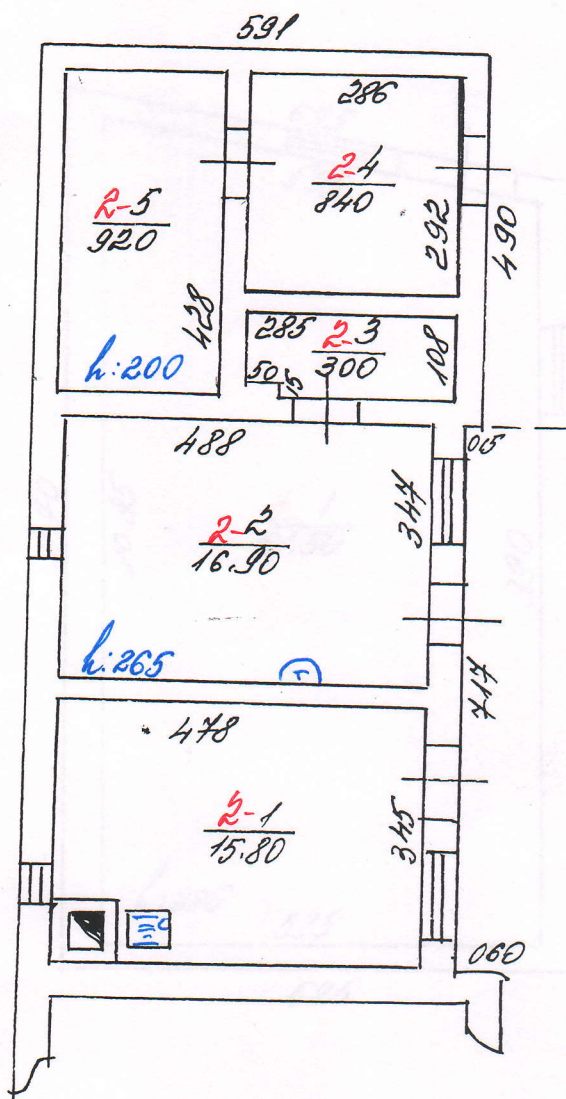

Літера "Б-Б'"

Літера "Б-Б'"




ПЛАН НА ГРУПУ НЕЖИТЛОВИХ ПРИМІЩЕНЬ

Вулиця Валленберга Рауля № 52 літ. В

Місто Мукачево

Область Закарпатська

Масштаб 1:100

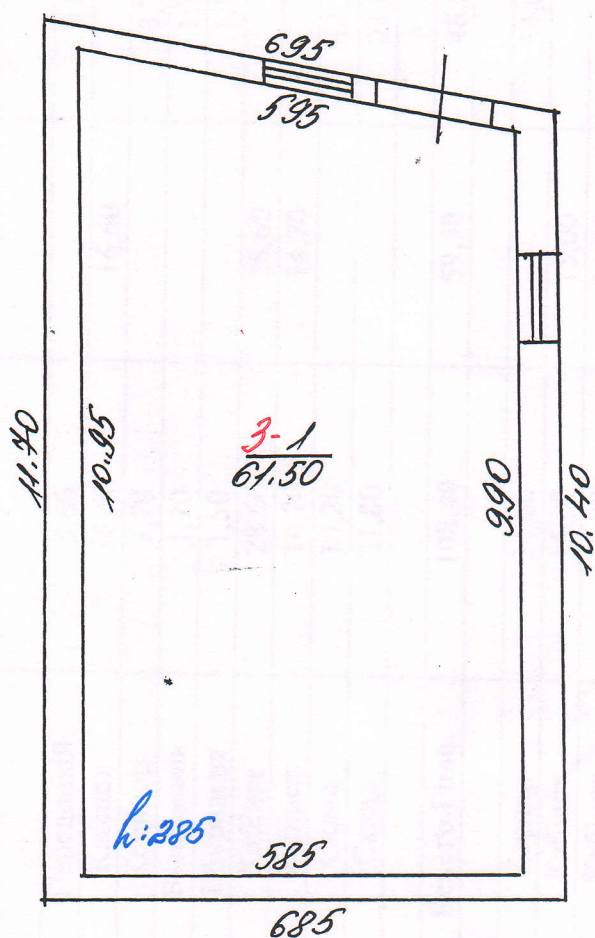

ЕКСПЛІКАЦІЯ НА ГРУПУ НЕЖИТЛОВИХ ПРИМІЩЕНЬ

Вулиця Валленберга Раули № 52

Місто Мукачеве

Область Закарпатська

Літер	По- верхи	Номери відокре- млених груп приміщ ень	Номери при- мищень	Призначення приміщень	Загальна площа приміщень (підрахована за формулами розрахунку площі) (кв.м.)	Площа приміщень, (кв.м.)		Площа літніх неопалювальних приміщень(кв.м.)	Примітки
						Основна	Допоміжна		
1	2	3	4	5	6	7	8	9	10
A-A'	I	1	1	Передпокій	5,60		5,60		
		1	2	Кабінет	16,60	16,60			
		1	3	Коридор	3,70		3,70		
		1	4	Вмивальник	1,70		1,70		
		1	5	Вбиральня	1,50		1,50		
		1	6	Кабінет	28,60	28,60			
		1	7	Кабінет	14,70	14,70			
		1	8	Склад	14,20		14,20		
		1	9	Склад	21,80		21,80		
				Всього I пов.	108,40	59,90	48,50		
A''	Манс.	1	10	Кордор	34,60				
		1	11	Кабінет	15,00	15,00	34,60		
		1	12	Кабінет	14,70	14,70			
		1	13	Комора	3,80		3,80		
		1	14	Кабінет	10,60	10,60			
		1	15	кабінет	28,20	28,20			



ЕКСЦІПЛІКАЦІЯ НА ГРУПУ НЕЖИТЛОВИХ ПРИМІЩЕНЬ

Вулиця Валленберга Рауля № 52
місто (селище, село) Мукачево
область Закарпатська

Літер	По- верхи	Номери відокре- млених груп приміщ ень	Номери при- мищень	Призначення приміщень	Загальна площа приміщень (підрахована за формулами розрахунку площ) (кв.м.)	Площа (кв.м.)			Примітки
						основна	Підсобна (допоміжна)	Літніх, неопалювальних приміщень, (кв.м.)	
1	2	3	4	5	6	7	8	9	10
A"	Манс			Всього манс.	106,90	68,50	38,40		
				Всього літ.А-А"	215,30	128,40	86,90		
B-Б'	I	2	1	Котельня-майстерня	15,80		15,80		
		2	2	Побутова	16,90		16,90		
		2	3	Комора	3,00		3,00		
		2	4	Склад	8,40		8,40		
		2	5	Склад	9,20		9,20		
				Всього літ.Б-Б'	53,30		53,30		
B	I	3	1	Столярний цех	61,50	61,50			
				Всього літ.В	61,50	61,50			
				Разом:	330,10	189,90	140,20		



" 19 " липня 2021 року.

Характеристика на нежитлові будівлі, господарські(допоміжні) будівлі та споруди

Літер а	Назва будівель та споруд	Рік спорудження /реконструкції	Опис основних конструктивних елементів						Інженерне обладнання							Висота (м)	Площа основи (квадр.м.)	Об'єм (куб.м.)
			фундамент	стіни	покрівля	переkritтя	підлога	сходи	електрика	водопровід	Каналізація	Газопровід	ліфт	сміттєпровід	Вид опалення			
1	2	3	4	5	6	7	8	9	10	11	12	13	14	15	16	17	18	19
A-A'	Контора - майстерня		б-бетон	цегла	-	дерев'я не	Ламінат плитка		так	так	так	так	-		Авт	3,10 3,40	90,90 46,10	282 157
A''	Мансарда		-	цегла	одулін	дерев'я не	Дошки ламінат	мета леві	так							2,12	137,0	290
B-B'	Майстерня		бетон	цегла	рубероїд шифер	з/бет дерев'я не	Бетон дошки									2,90 2,30	41,30 29,00	122 67
B	Столярний цех		бетон	цегла	шифер	дерев'я не										3,15	76,2	240
E	Навіс		стовп-частий бетонний	метал .стій-ки	шифер	-	-										160,10	
№1	Ворота		металеві з хвиркою S=11,2м²															
№4	Огорожа		мет. сітка, цоколь бетонний L=5,8м.п.															
№5	Огорожа		з/б плит на з/б стовпах L=25п.м.															
№6	Огорожа		металева сітка L=9,4п.м.															





Исполнитель: Иванов Иван Иванович (подпись)
 Руководитель: Иванов Иван Иванович (подпись)
 Служба: Служба безопасности (подпись)
 Дата: 10.10.2010 (подпись)