



Затверджено наказом
Держбуду України
№ 127 від 24.05.2001 р.
із змінами та доповненнями

**Обласне комунальне підприємство
Львівської обласної ради
«Бюро технічної інвентаризації та експертної оцінки»**

Україна
Область Львівська
Район Буський

Інвентаризаційна
справа №
Реєстровий №

6/46

Технічний паспорт

мешитлові приміщення
(призначення)

вулиця (провулок, площа) Маркова № 2

місто (селище, село) Буськ

Замовник технічної інвентаризації або уповноважена ним особа (прізвище, ім'я та по батькові фізичної особи або найменування юридичної особи)	Місце проживання, серія і номер паспорта фізичної особи або місцезнаходження, код за ЄДРПОУ юридичної особи
<u>Управління майном</u>	
<u>сільської власності Львівської</u>	
<u>обласної ради</u>	

Паспорт виготовлено за станом на
«24» 04 2018 р.

Виконав

М. Пасі

(підпис, прізвище, серія та
номер кваліфікаційного сертифіката, М.П.)

Директор



Мартинишин Г.Й.

ПЛАН

Кешилові приміщення
(призначення)

вул. (провул., площа)

Паркова


№ 2

місто (селище, село)


м. Буськ

Масштаб 1:200

1^й поверх

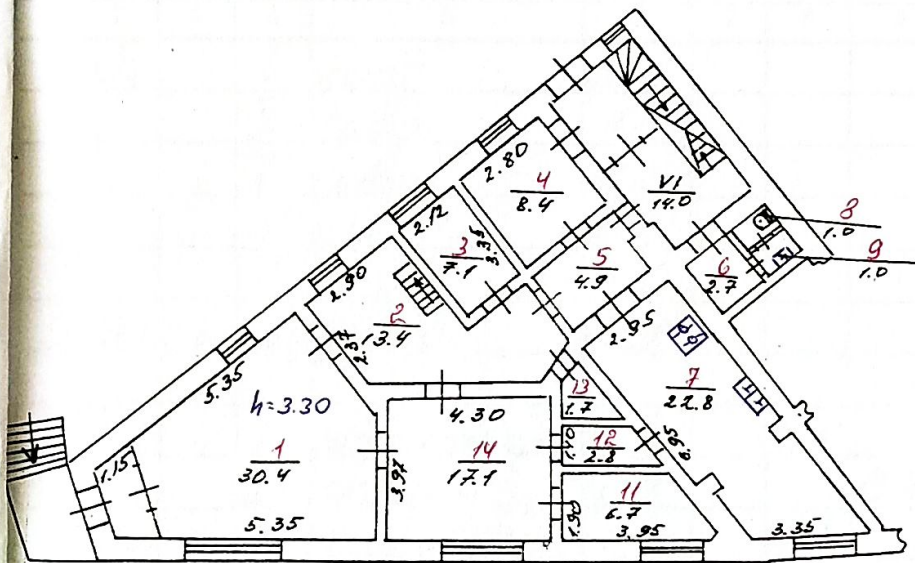

2^й поверх

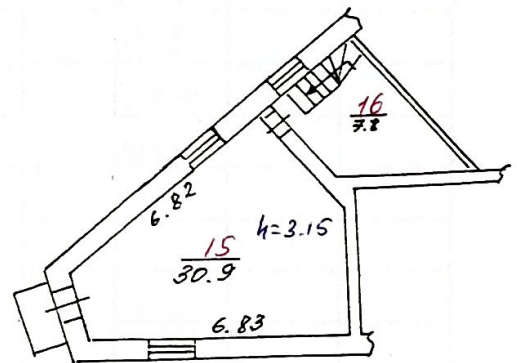

Примітка: приміщення сход. клітки $\frac{VI}{14.0}$
у спільному користуванні

Підвал

