


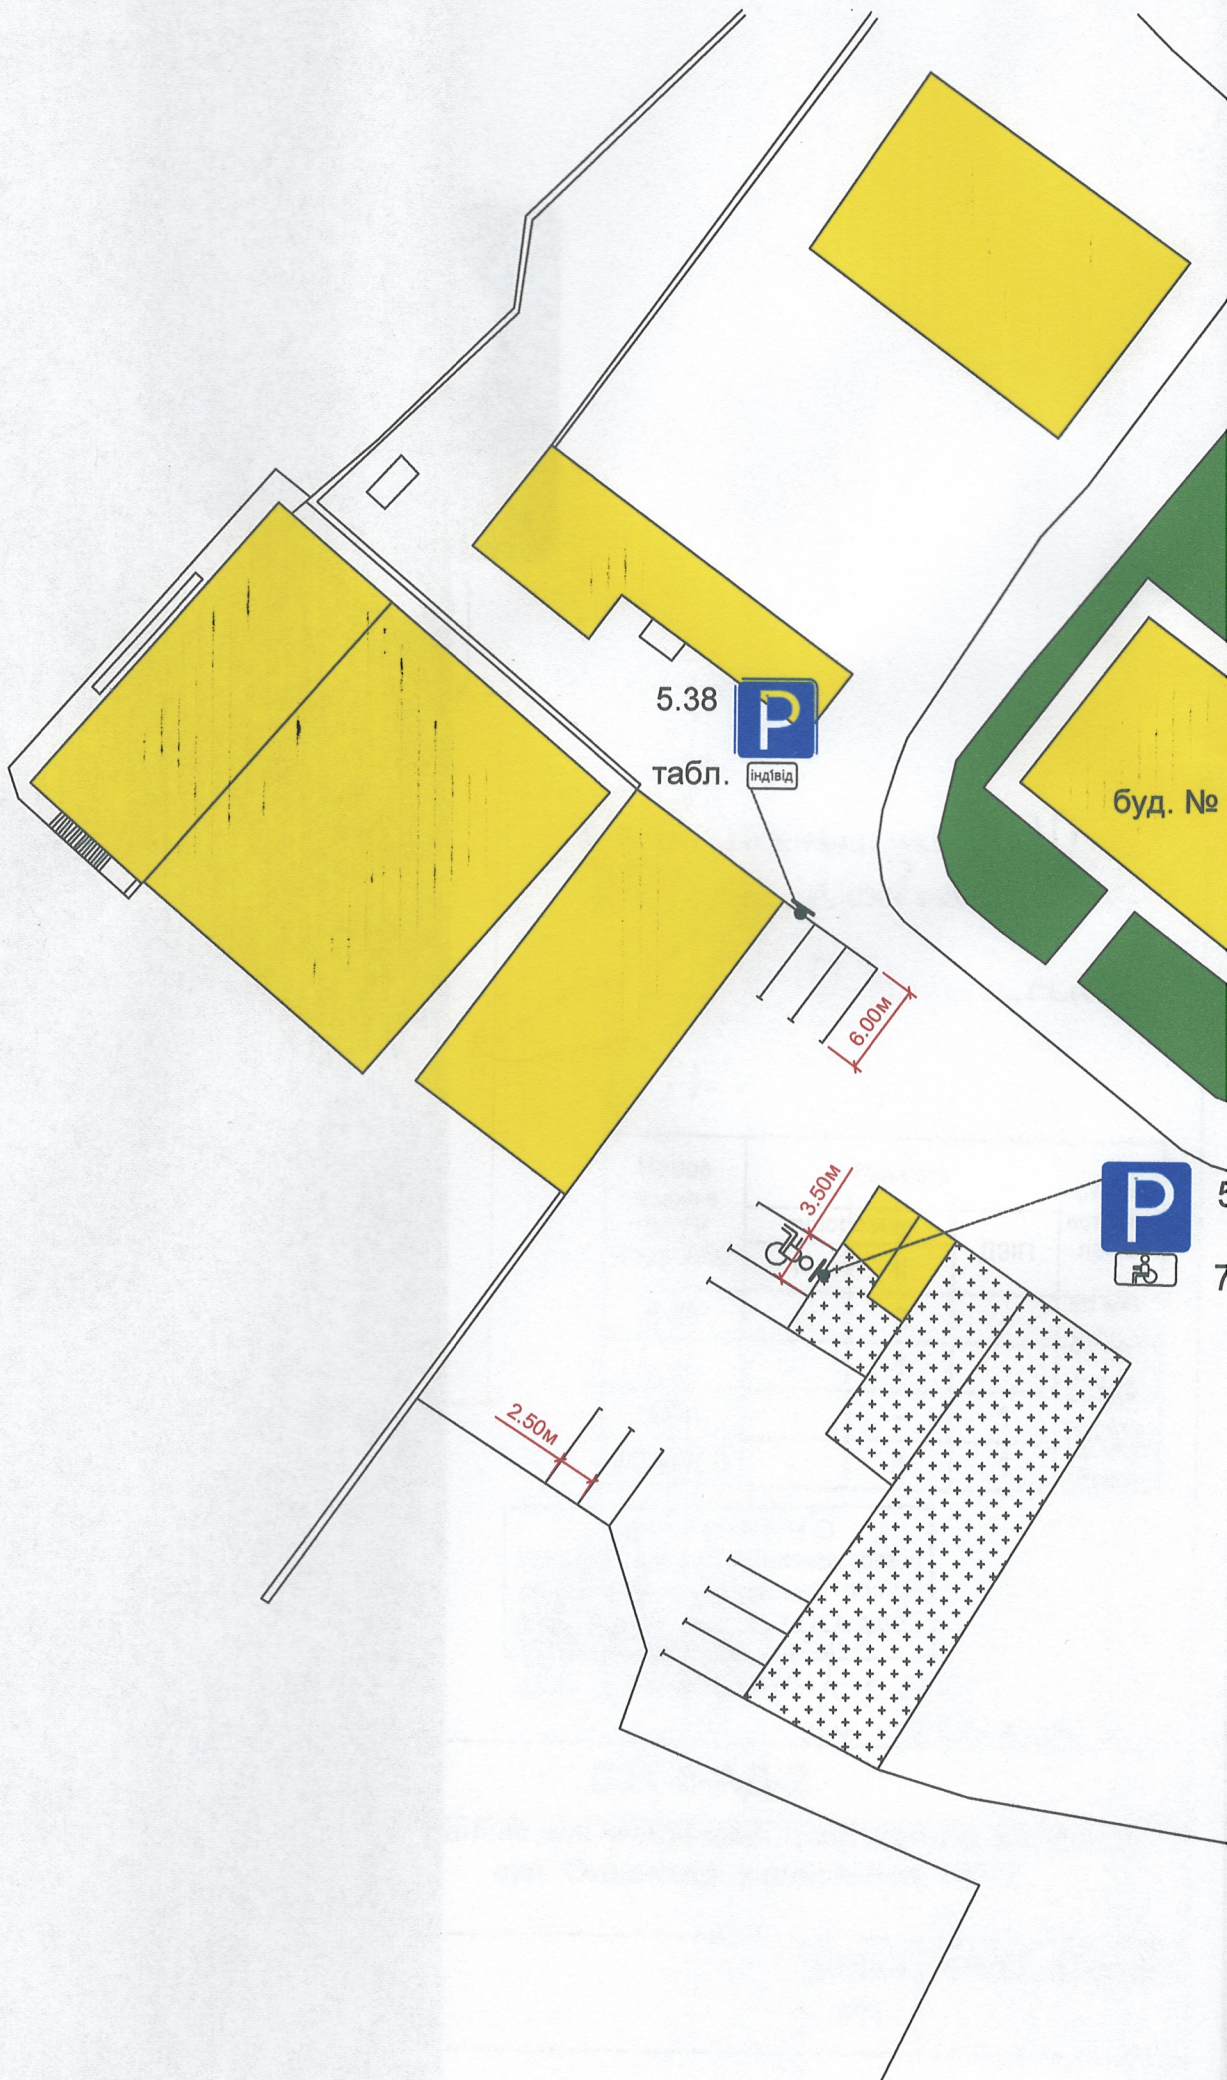




індивід

2.00m

Т.В.О. керівника УПП
Д.В.О. Дніпропетровської області
О.Хороцький

Номер згідно з ДСТУ 4100-2002	Кількість			Спосіб встанов лення
	типорозмір		ДЗІП	
	I	II		
5.38	-	2	-	на мет. стояку
7.17	-	1	-	на мет. стояку
табл.	-	-	1	на мет. стояку
ВСЬОГО	-	3	1	на мет. стояку

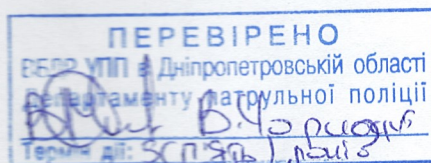

Зак. 7279/11/15/03-2021

З 9 02.05.2021.

						031-0-АД-2		
						Майданчик для паркування транспортних засобів по вул. Океанська, в районі буд. № 12		
Зм.	Кільк.	Арк.	Недок	Підпис	Дата	Стадія	Аркуш	Аркушів
ГП		Мажура Д. В.			2021	РП		
						Схема організації дорожнього руху		