
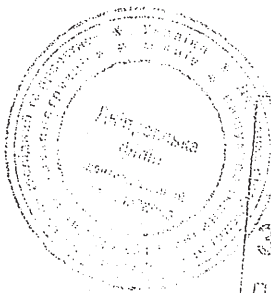


масштаб 1:200

И поверх

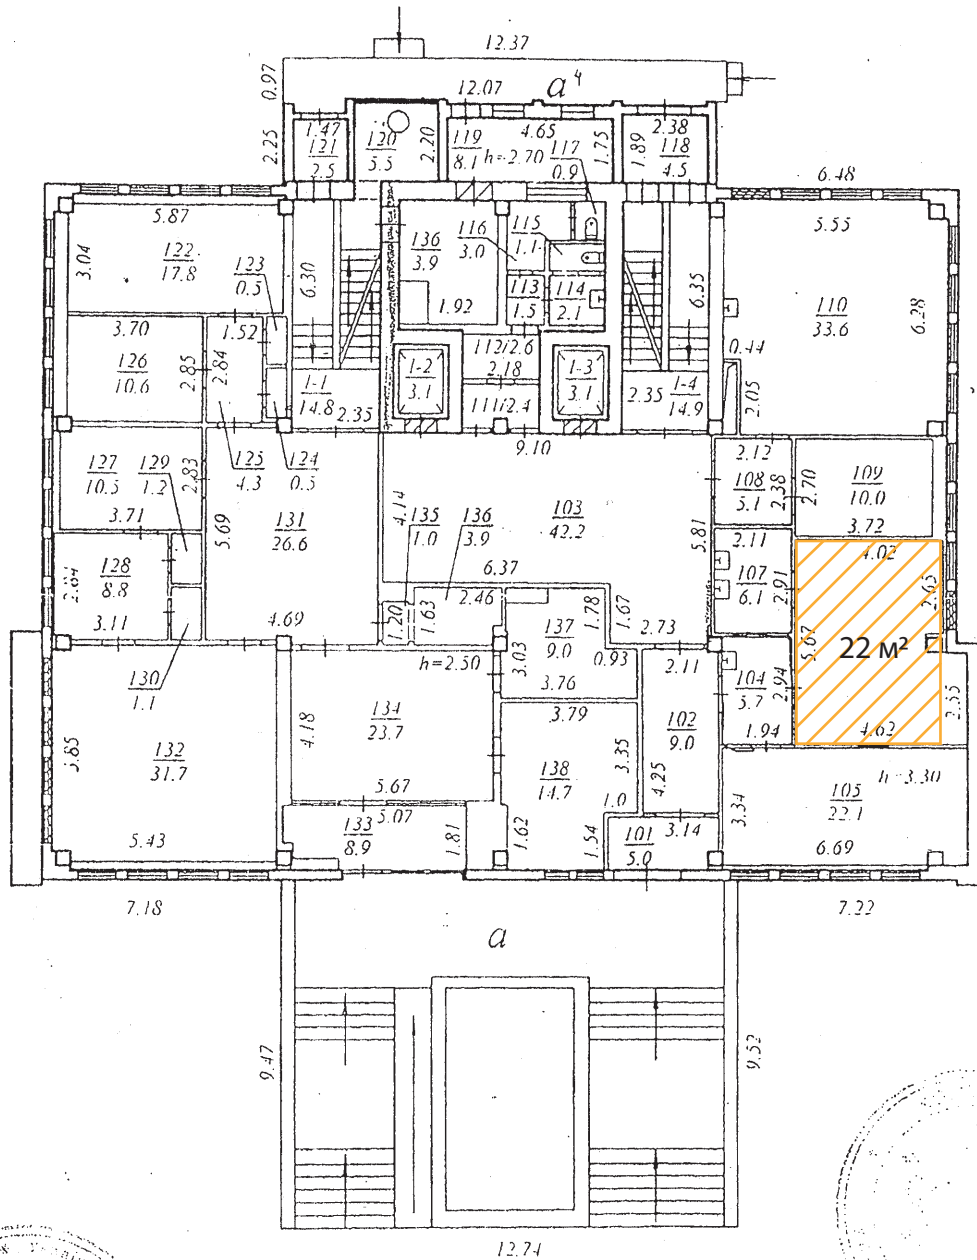

Державний науково-дослідний і
 проектно-вишукувальний інститут.
 «НДІпроектреконструкції»
 Дніпровська філія

згідно з оригіналом

Підпис

Виконав

Перевірів

КП Дніпропетровське
 міське бюро технічної інвентаризації

Єжова

Нечепуренко

"23" грудня 2008 р.