

Чернігівське міжміське бюро технічної інвентаризації

Область
Район

Чернігівська
Новозаводський

Інвентаризаційна
справа №

20308 - 6

Реєстровий №

Технічний паспорт

НА ГРОМАДСЬКІ БУДІВЛІ

вулиця

місто

Любецька, № 181

Чернігів

Замовник технічної інвентаризації або уповноважена
ним особа (прізвище, ім'я та по батькові
фізичної особи або найменування юридичної особи)

Місце проживання, серія і номер паспорта фізичної
особи або місцезнаходження, код за ЄДРПОУ
юридичної особи

ДОЧІРНЄ ПІДПРИЄМСТВО

14006, м. Чернігів,

НАЦІОНАЛЬНОЇ АКЦІОНЕРНОЇ

вул. Шевченка, 15

КОМПАНІЇ "НАДРА УКРАЇНИ"

"ЧЕРНІГІВНАФТОГАЗГЕОЛОГІЯ"

Паспорт виготовлено за станом на
05 липня 2016 р.

Керівник суб'єкта господарювання

Виконав

Марченко Р.Г.

(підпис, прізвище)

Кваліфікаційний сертифікат АБ №002409

Марченко В.В.

(підпис, прізвище)

М.П.

М.П.

Область Чернігівська

Генеральний план

Місто Чернігів

земельної ділянки № 181 з будівлями по вулиці Робочий

квартал № _____ користувач _____

Масштаб 1:5000



Площа земельної ділянки (по угодям)

ЕКСПЛІКАЦІЯ		Площа земельної ділянки (по угіддям)								
Літер по ген. плану	Найменування будівель	Загальна земельна площа	в тому числі						під городом	В т.ч. налішки
			під будівлями			під садом				
			всього	житловими	нежитловими	Під двором	плодовим	декоративним		
А-1	Гараж простікаєтний									
Б-1	Мат.-тех. скляна									
В	Склад ПММ									
Г	Залізнична база									
В-1	Контрольно-пропускний пункт									
Д-1	Гараж на 12 лег. авт.									
Д-1	Гараж									

Дата	05 липня	2006р.	Склав	Марченко Р.І.
Перевірів	Марченко В.В.		Поточні зміни вніс:	
Затверджую	Марченко В.В.	2006р.		

Дата 05 липня 2006р.

Склад Марченко Р.Г.

Перевірів Марченко В.В.

Поточні зміни вніс:

Затверджую Марченко В.В. 2006р.

11. 11. 2006

ПЛАН
поверхів громадської будівлі
літери "А-1"
Гараж профілактики
(призначення)

№ 181

вул. (дворул., площа)


Любешівка

місто (селище, село)

Чернігів



Масштаб = 1:200

поверх

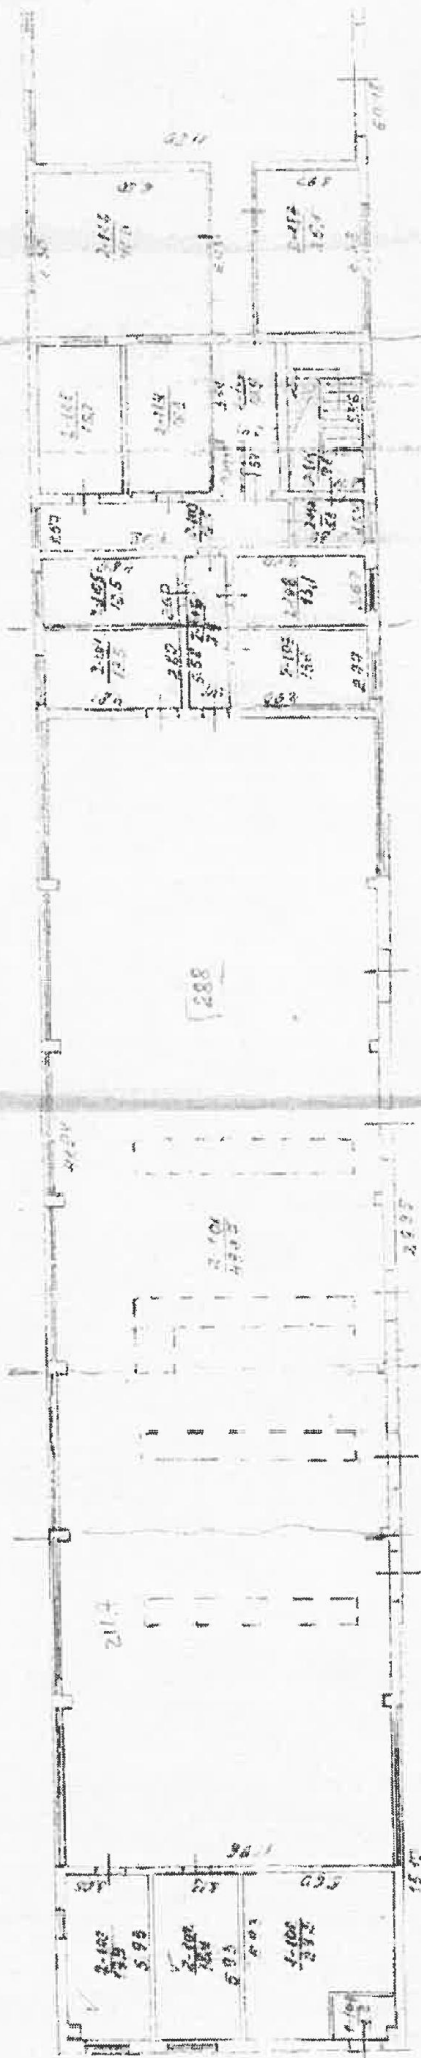

10.42

21.14

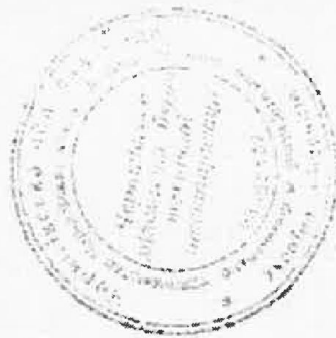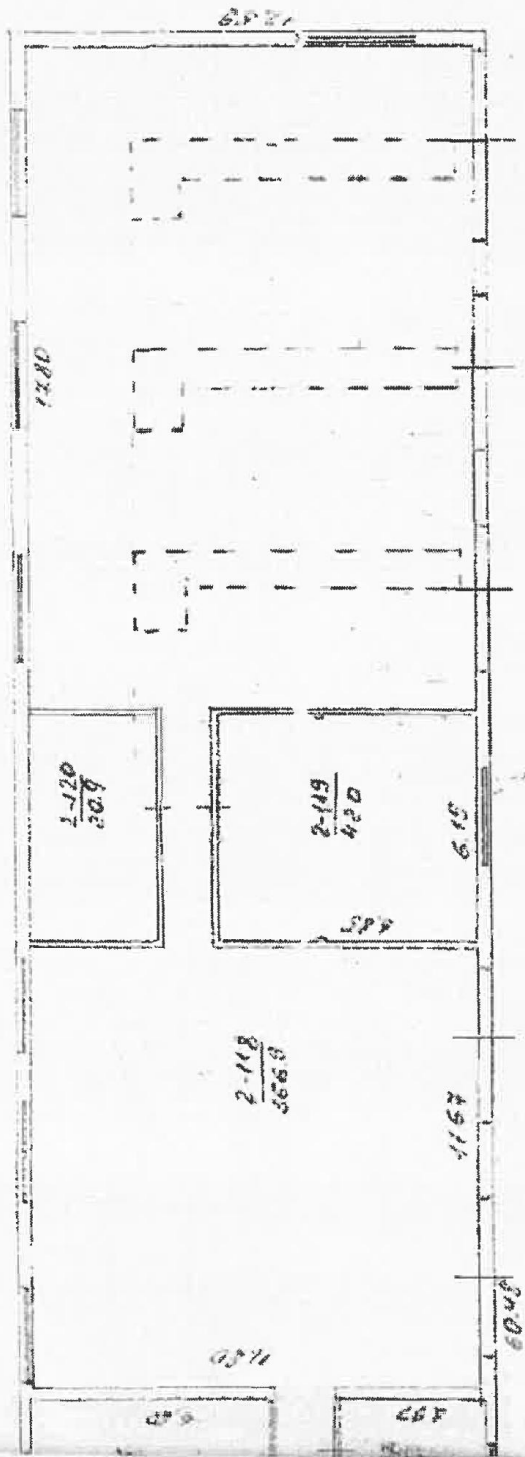

ЖУРНАЛ

внутрішніх площ приміщень будівлі

№ 181 літер А-1
місто

по вулиці Любецька
Чернівці



Літер	Поверхи	Номери груп приміщень	Номери приміщень	Призначення приміщень	Загальна площа приміщень (підрахована за формулами розрахунку площі) (кв. м.)	Площа приміщень			Площа літніх приміщень	Площа приміщень загального користування	Самостійно збудована, переобладнана площа приміщень (кв. м.)	Примітки
						Корисна (сума основної та допоміжної)	Основна	Допоміжна				
1	2	3	4	5	6	7	8	9	10	11	12	13
A-1	1	1	101	Тамбур	3,2			3,2				
			102	Склад	29,3		29,3					
			Всього по літері № 1		32,5	32,5	29,3	3,2				
		2	101	Гараж	499,7		499,7					
			102	Склад	18,4		18,4					
			103	Склад	17,9		17,9					
			104	Майстерня	13,5		13,5					
			105	Майстерня	12,5		12,5					
			106	Коридор	7,9			7,9				
			107	Майстерня	13,6		13,6					
			108	Майстерня	13,1		13,1					
			109	Коридор	12,6			12,6				
			110	Коридор	3,8			3,8				
			111	Сходи	14,8			14,8				
			112	Коридор	10,9			10,9				
			113	Вбиральня	1,4			1,4				
			114	Вбиральня	16,3			16,3				
			115	Майстерня	15,7		15,7					
			116	Майстерня	41,0		41,0					
			117	Майстерня	25,1		25,1					
			118	Гараж	366,9		366,9					
			119	Склад	42,0		42,0					
			120	Склад	20,9		20,9					
			Всього по літері № 2		1168,0	1168,0	1100,3	67,7				
			Всього по 1 поверху		1200,5	1200,5	1129,6	70,9				


05 липня 2016 р.

Виконав: Марченко Р.Г.



ПЛАН
поверхів громадської будівлі
літери "А-1"
Гараж профілакторій
(призначення)

вул. (пр. вул., площа) _____ Любецька № 181
місто (селище, село) _____ Чернігів
Масштаб = 1:200 _____ поверх 2

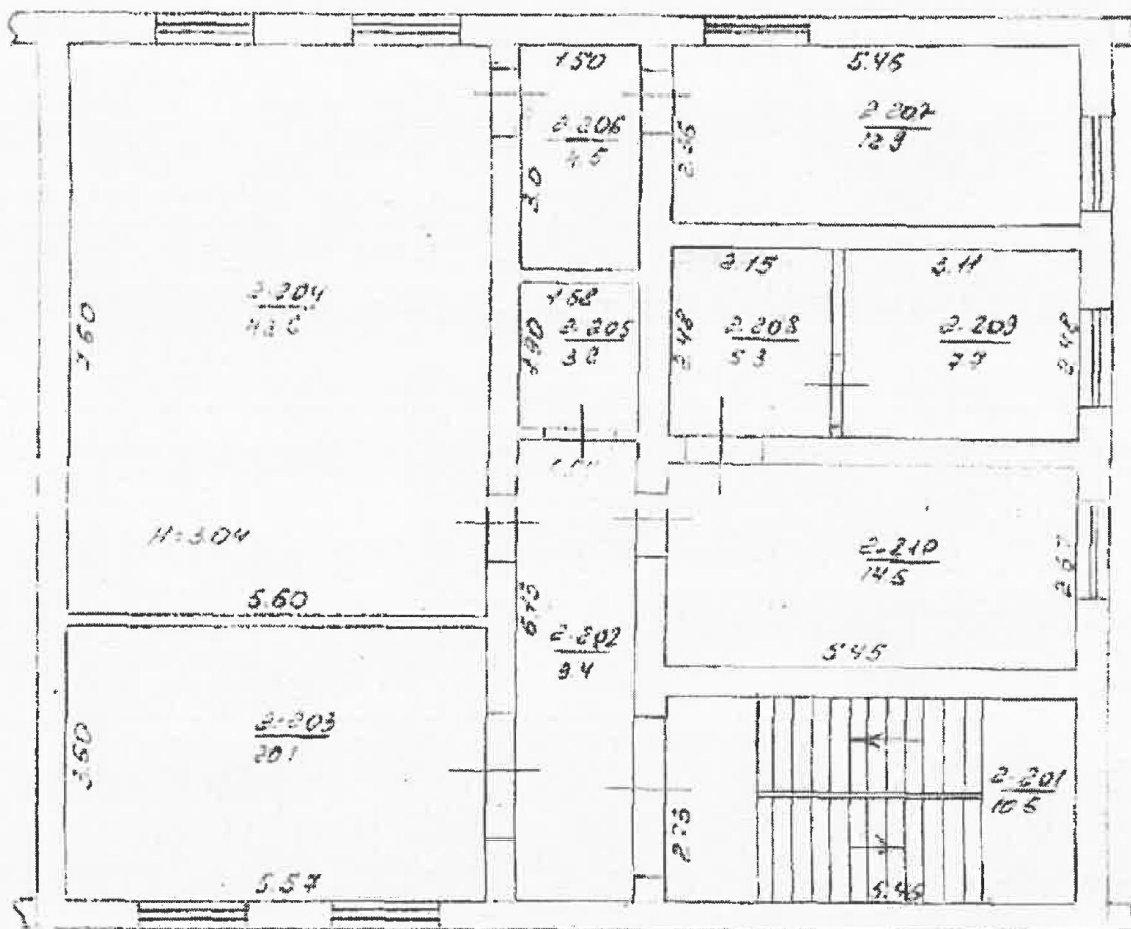

ЖУРНАЛ

внутрішніх площ приміщень будівлі

№ 181 літер А-1
місто

по вулиці Любецька
Чернівці



Літер	Поверхи	Номери груп приміщень	Номери приміщень	Призначення приміщень	Загальна площа приміщень (підрахована за формулами розрахунку площі) (кв. м.)	Площа приміщень			Площа літніх приміщень	Площа приміщень загального користування	Самостійно збудована, переобладнана площа приміщень (кв. м.)	Примітки
						Корисна (сума основної та допоміжної)	Основна	Допоміжна				
1	2	3	4	5	6	7	8	9	10	11	12	13
A-1	2	2	201	Сходи	10,6			10,6				
			202	Коридор	9,4			9,4				
			203	Кабінет	20,1		20,1					
			204	Роздягальня	42,6			42,6				
			205	Комора	3,2			3,2				
			206	Коридор	4,5			4,5				
			207	Душова	12,9			12,9				
			208	Коридор	5,3			5,3				
			209	Кабінет	7,7		7,7					
			210	Кабінет	14,6		14,6					
				Всього по 2 поверху	130,9	130,9	42,4	88,5				
				Всього по будівлі	1331,4	1331,4	1172,0	159,4				

05 липня 2016 р.




Виконав

Марченко Р.Г.



ПЛАН
поверхів громадської будівлі
літери "Б-1"
Матеріально-технічний склад
(призначення)

вул.(пр.вул., площа)	Любецька	№ 181
місто(селище, село)	Чернігів	
	Масштаб = 1:200	поверх 1

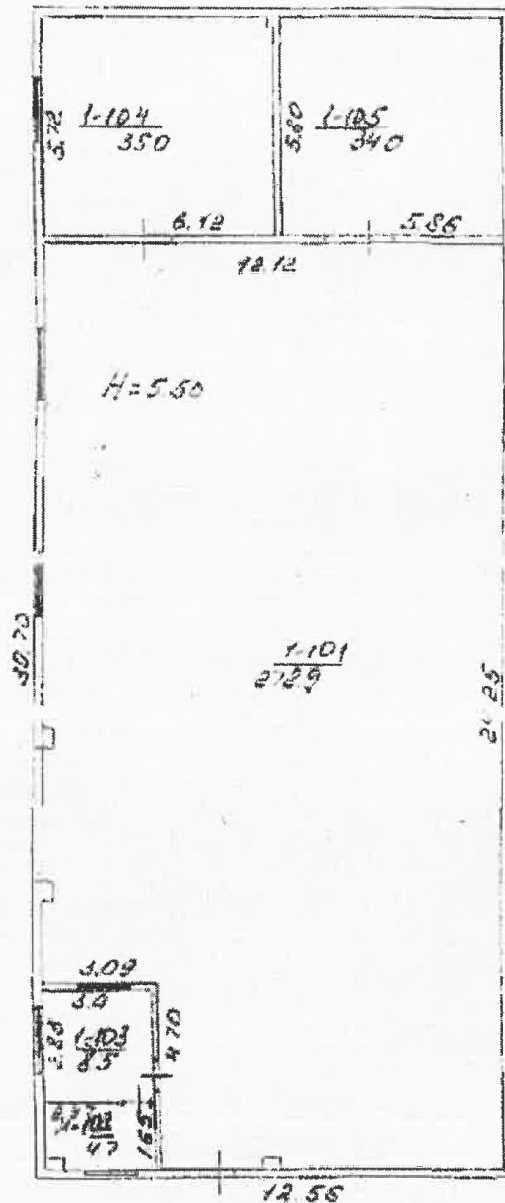

B-1
11-575





ПЛАН
поверхні громадської будівлі

поверхня громадської будівлі
літери "Д", "Д-1"
Контрольно-пропускний пункт, клас "Каштан", гараж на 12 легкових автомобілів
(призначення)

вуп. (првул., площа) _____ Любелъка _____ № 181 _____

місто(селище, село)	Чернігів	1
	Масштаб = 1:200	поверх

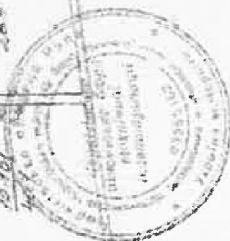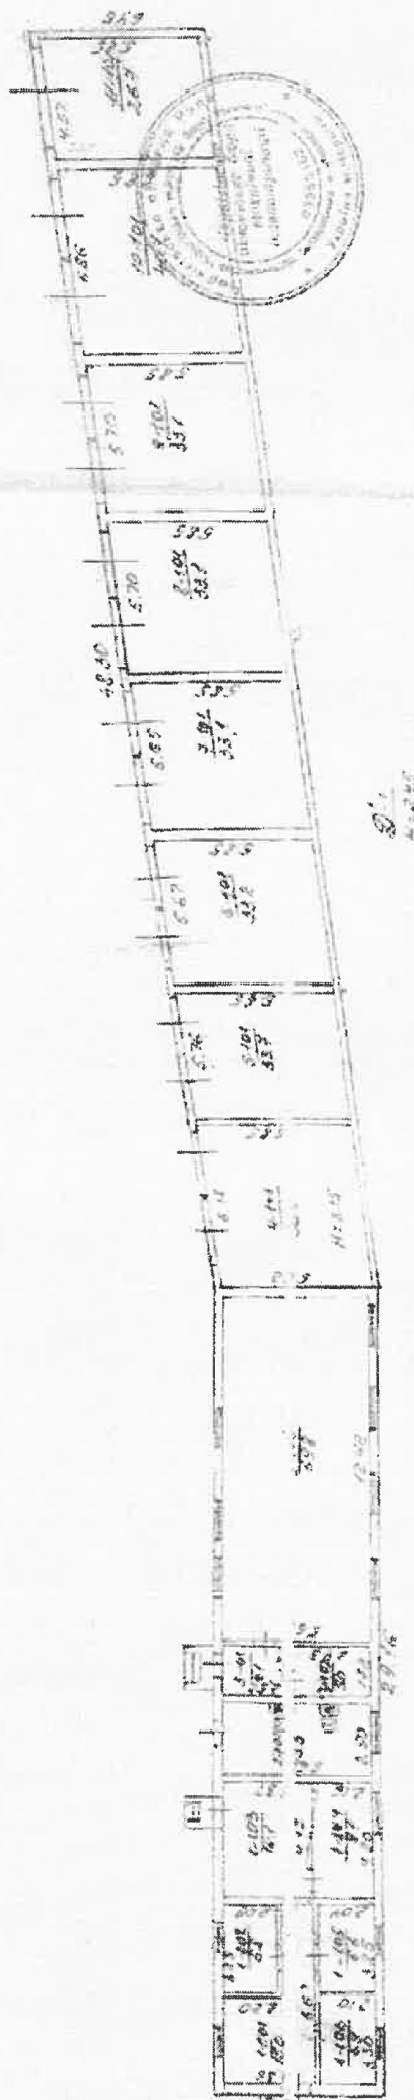

ЖУРНАЛ

внутрішніх площ приміщень будівлі

№ 181 літер Д-1 , Д1-1
містопо вулиці
Чернігів

Любецька



Літер	Поверхи	Номери груп приміщень	Номери приміщень	Призначення приміщень	Загальна площа приміщень (підрахована за формулами розрахунку площі) (кв. м.)	Площа приміщень			Площа літніх приміщень	Площа приміщень загального користування	Самочинно збудована, переобладнана площа приміщень (кв. м.)	Примітки
						Корисна (сума основної та допоміжної)	Основна	Допоміжна				
1	2	3	4	5	6	7	8	9	10	11	12	13
Д-1	1	1	101	Коридор	15,0			15,0				
			102	Кабінет	6,8		6,8					
			103	Коридор	14,1			14,1				
			104	Кабінет	9,1		9,1					
			105	Кабінет	6,6		6,6					
			106	Кабінет	6,9		6,9					
			Всього по літері № 1		58,5	58,5	29,4	29,1				
		2	101	Котельня	13,3			13,3				
			Всього по літері № 2		13,3	13,3	0,0	13,3				
		3	101	Коридор	4,3			4,3				
			102	Комора	5,0			5,0				
			103	Клас	69,8		69,8					
			Всього по літері № 3		79,1	79,1	69,8	9,3				
Д1-1	1	4	101	Гараж	36,0		36,0					
			Всього по літері № 4		36,0	36,0	36,0					
		5	101	Гараж	33,7		33,7					
			Всього по літері № 5		33,7	33,7	33,7					
		6	101	Гараж	33,2		33,2					
			Всього по літері № 6		33,2	33,2	33,2					
		7	101	Гараж	33,1		33,1					
			Всього по літері № 7		33,1	33,1	33,1					
		8	101	Гараж	33,3		33,3					
			Всього по літері № 8		33,3	33,3	33,3					

9	101	Гараж	33,3		33,3						
		Всього по літері № 9	33,3	33,3	33,3						
10	101	Гараж	40,1		40,1						
		Всього по літері № 10	40,1	40,1	40,1						
11	101	Гараж	26,7		26,7						
		Всього по літері № 11	26,7	26,7	26,7						
		Всього по будівлі	420,3	420,3	368,6	51,7					

05 липня 2016 р.



Марченко Р.Г.



Характеристика будинку, господарських будівель та споруд

Літер	Назва об'єкта	Рік побудови	Опис основних конструктивних елементів						Інженерне обладнання								Площа (кв.м.)	Висота (м.п.)	Об'єм (куб. м.)
			Фундамент	Стіни	Покрівля	Перекрыття	Підлога	Сходи	Електрика	Водопровід	Каналізація	Газопровід	Вид опалення	Ліфт	Сміттерова.				
1	2	3	4	5	6	7	8	9	10	11	12	13	14	15	16	17	18	19	
A-1	Гараж профілакторій	1975	бетонний	цегляні	шифер	бетонне	бетонна		так							1336,1	6,94	9273	
Д-1	Контрольно-пропускний пункт	1975	бетонний	цегляні	рубероїд	бетонне	дерев'яне		так							74,9	3,30	247	
	Клас " Каштан "							так					111,4	3,30	368				
Д1-1	Гараж на 12 легкових автомобілів	1990	бетонний	цегляні	рубероїд	бетонне	дерев'яне		так							311,5	2,45	763	
Б-1	Матеріально-технічний склад	1986	бетонний	цегляні	шифер	бетонне	бетонна		так							385,6	5,75	2217	

