
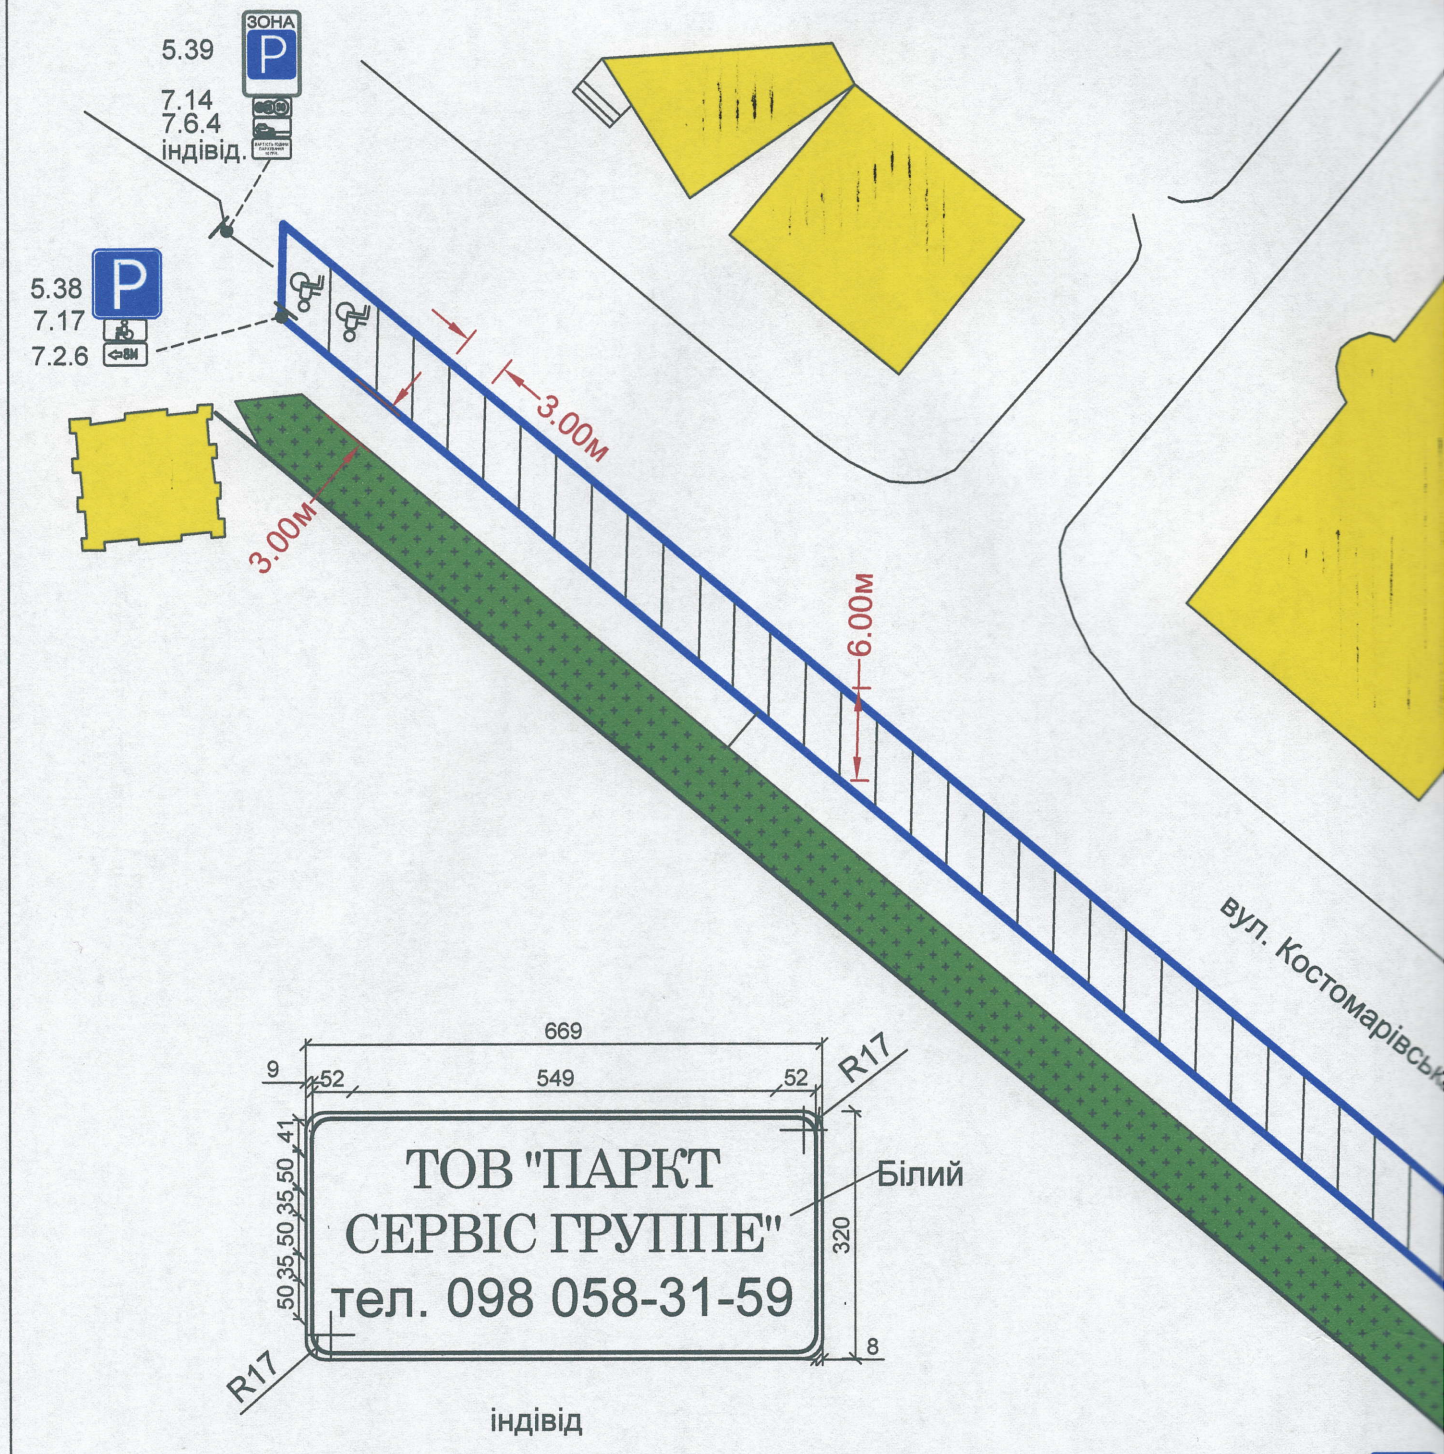


Номер згідно з ДСТУ 4100-2002	Кількість			Спосіб встановлення
	типорозмір		ДЗІП	
	I	II		
5.38	-	2	-	на мет. стояку
5.40	-	1	-	на мет. стояку
7.6.4	-	1	-	на мет. стояку
7.17	-	2	-	на мет. стояку
7.14	-	1	-	на мет. стояку
5.39	-	1	-	на мет. стояку
7.2.6	-	2	-	на мет. стояку
табл.	-	-	3	на мет. стояку
ВСЬОГО	-	13	3	на мет. стояку

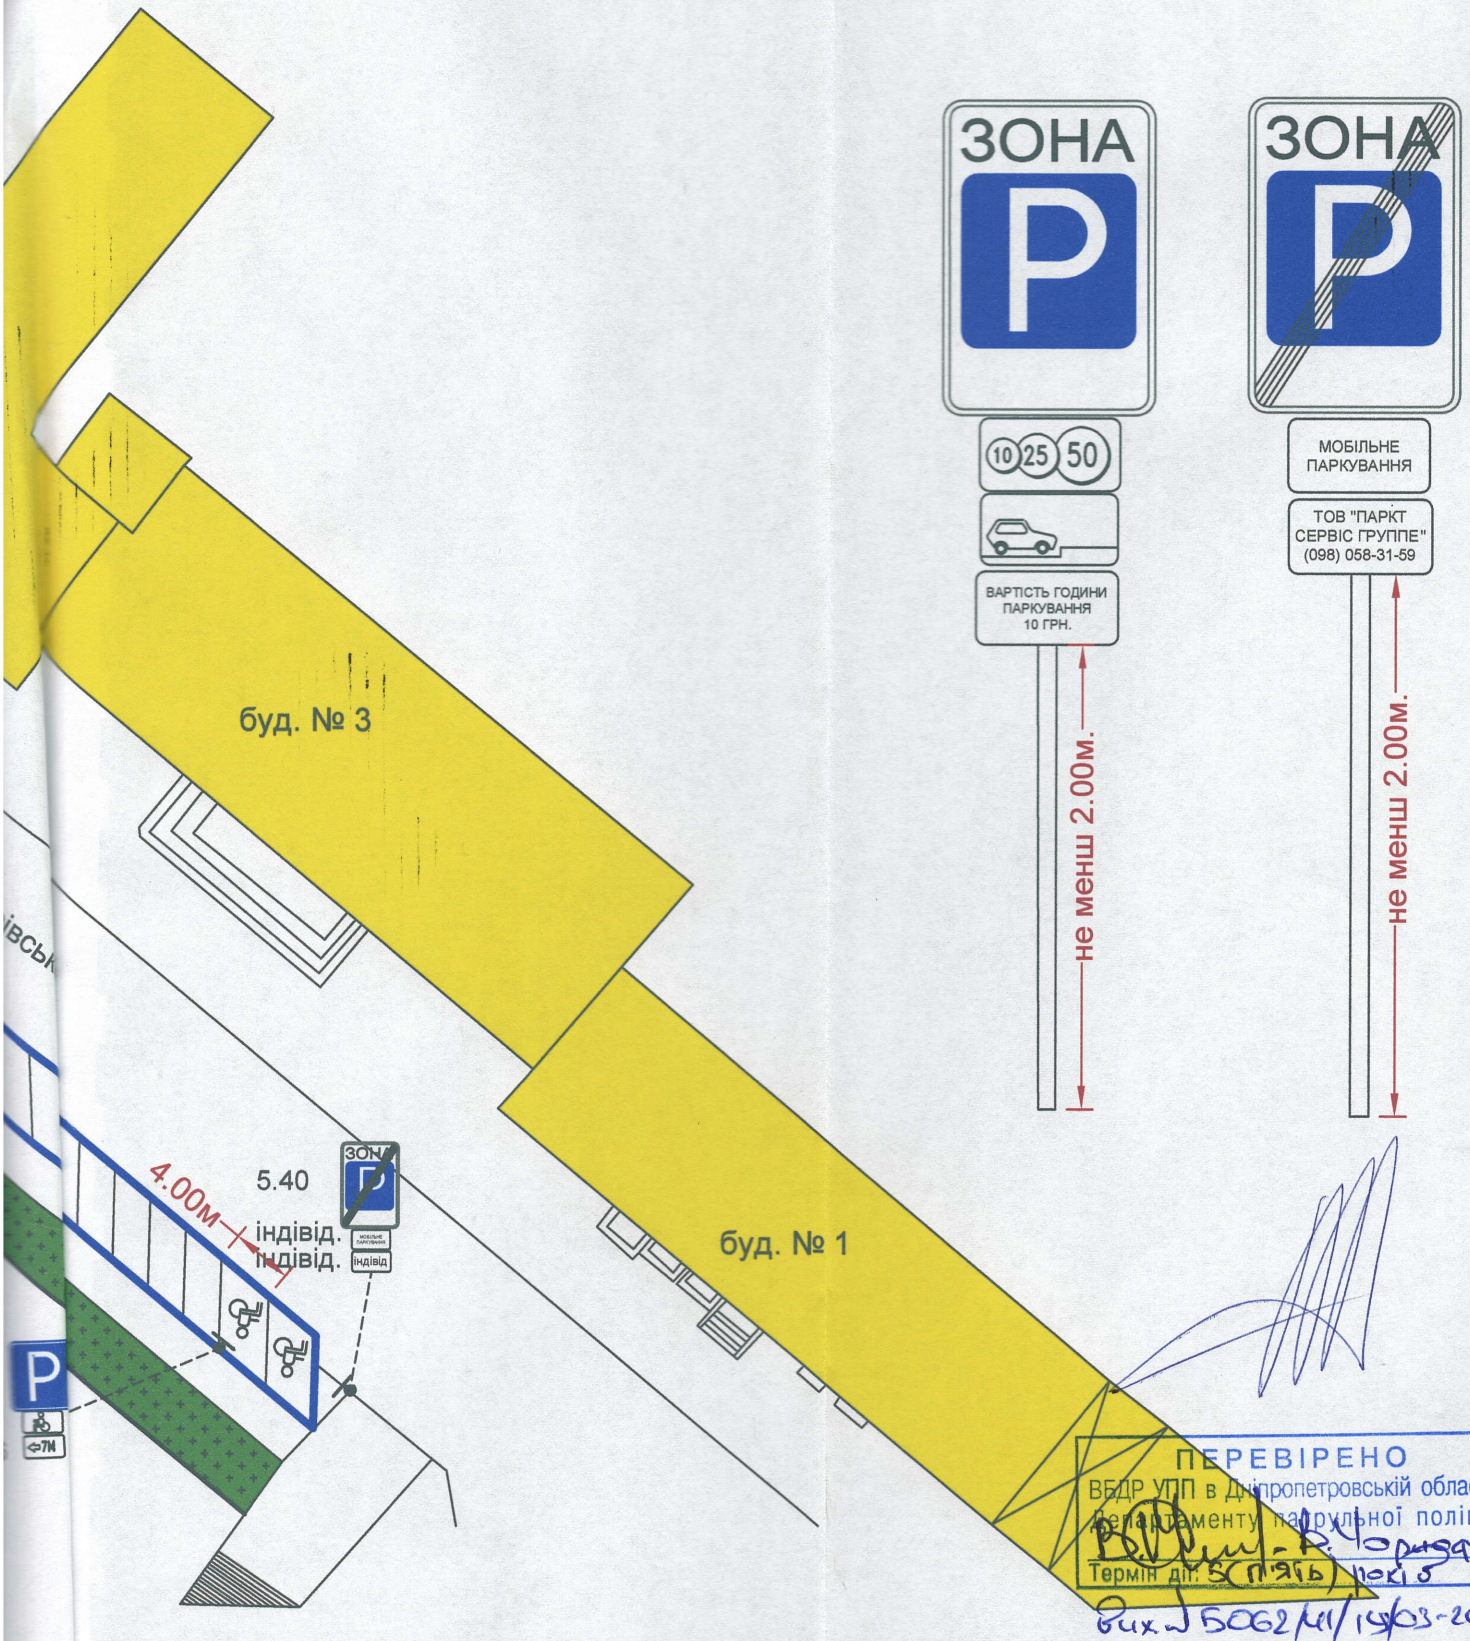

						27-0-АД-1 від 19.04.2021 р.
						Майданчик для паркування транспортних зазобів по вул. Костомарівська, 4
Зм.	Кільк.	Арк.	№док	Підпис	Дата	
ГІП		Мажура Д. В.			2021	Стадія: РП; Аркуш: ; Аркуші:
						Схема організації дорожнього руху