

Область	<i>Сумська</i>	Інвентаризаційна справа №	<i>9437922</i>
Район	<i>Сумський</i>	Реєстровий №	

ТЕХНІЧНИЙ ПАСПОРТ

на громадські будівлі
склад, перепускний пункт


№ 18 вулиця *Молодіжна*
с/мт *Низи*

[illegible]

Паспорт виготовлено за станом на
"04" 10 2016 р.

Виконав

Кваліфікаційний сертифікат

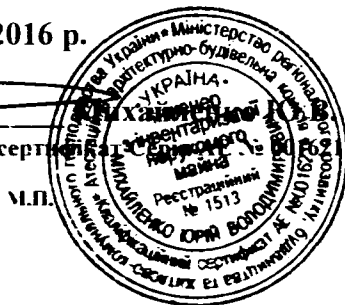

Афанасьев Б.В.




СХЕМАТИЧНИЙ ПЛАН ЗЕМЕЛЬНОЇ ДІЛЯНКИ
громадської будівлі

№ 18 літер № " А-1 "

вулиця Молодіжна

смт Низи

Масштаб 1:500

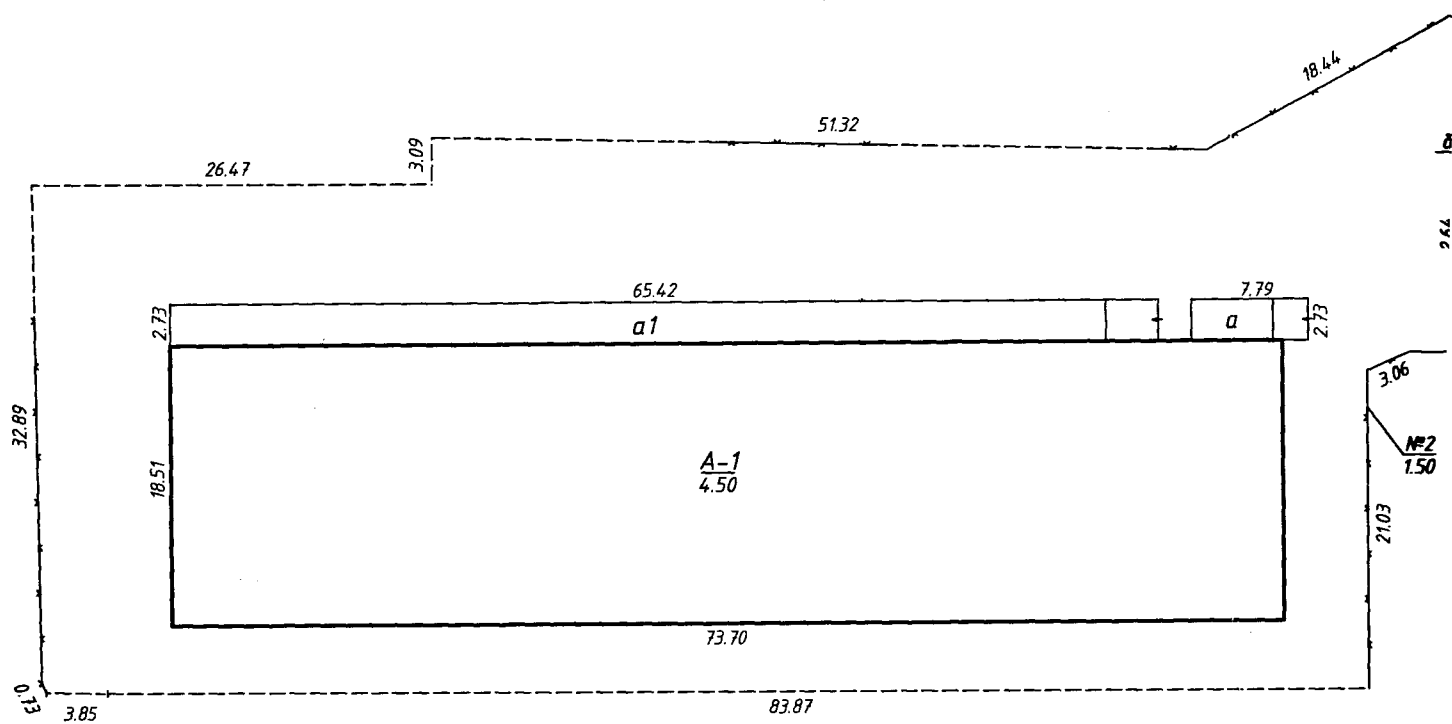

вулиця Молодіжна

Низки смт

№18

jitrep

"A-1"

[illegible]

ПЛАН ГРОМАДСЬКОЇ БУДІВЛІ
склад

№18 літера "А-1" вулиця Молодіжна
с/мт Низи

Масштаб 1:100

поверх 1

61.02



$\frac{1}{1096.7}$



