

ПРИВАТНЕ ПІДПРИЄМСТВО « ФІРМА « РОД »

Область Черкаська
Район Шполянський

Інвентаризаційна справа № 778

Реєстровий № 3-23-778

ТЕХНІЧНИЙ ПАСПОРТ
на інженерну споруду.
Гідротехнічна споруда греблі

Вулиця (провулок, площа) **Ганзенка 50**, гідроспоруда
місто (селище, село) **Матусів, Шполянського р-ну.**

Замовник технічної інвентаризації або уповноважена ним особа (прізвище, ім'я та по батькові фізичної особи або найменування юридичної особи)	Місце проживання, серія і номер паспорта фізичної особи або місцезнаходження, код за ЄДРПОУ юридичної особи
Виконавчий комітет Матусівської сільської ради.	Шполянський р-н, с.Матусів вул. Кравченка,7. Код 04408330

Паспорт виготовлено за станом на

« 10 » січня 20 19 року

Керівник суб'єкта


господарювання Швець Л. М.



Зонав Левич А. Б.
кваліфікаційний сертифікат
(згідно з АЕ № 002397 від 01.07.13р.)




вулиця (провулок, площа) Ганзенка, № 50
місто (селище, село) Матусів.

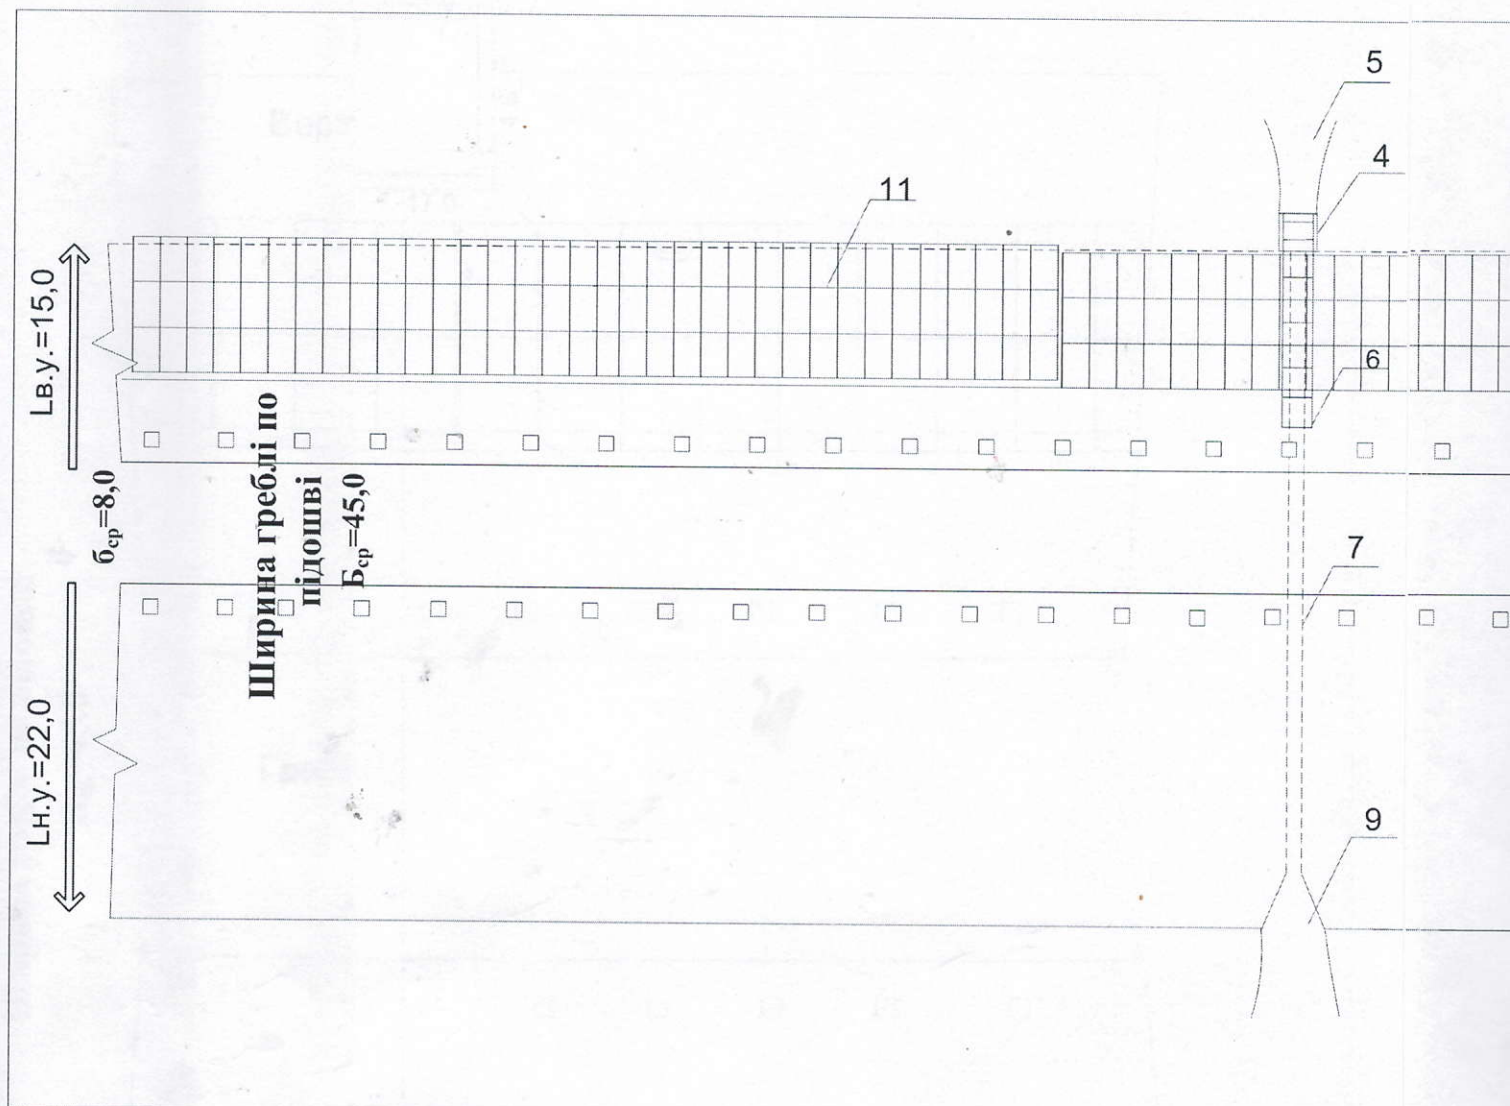

Експлікація						
Літер за планом	Назва будинку, господарських будівель та споруд	Площа земельної ділянки, у т. ч.				
		Загальна площа	Під будинком, господарськими будівлями та спорудами			Під зеленими насадженнями
			усього	Під спорудою	під інженерним обладнанням	
A-1	Гідроспоруда	12000	12000	9656,6	2343,4	
1	Верховий укіс					
2	Гребінь греблі					
3	Низовий укіс					
4	Регулююча споруда					
5	Підвідний канал					
6	Мостік					
7	З'єднувальна труба					
8	З'єднувальний канал					
9	Відвідний канал					
10	Надовби					
11	Плити кріплення					
12	Берегові стояни					
13	Регулююча споруда					
14	Підвідний канал					
15	Відвідний канал					

Схематичний план
земельної ділянки гідротехнічної споруди

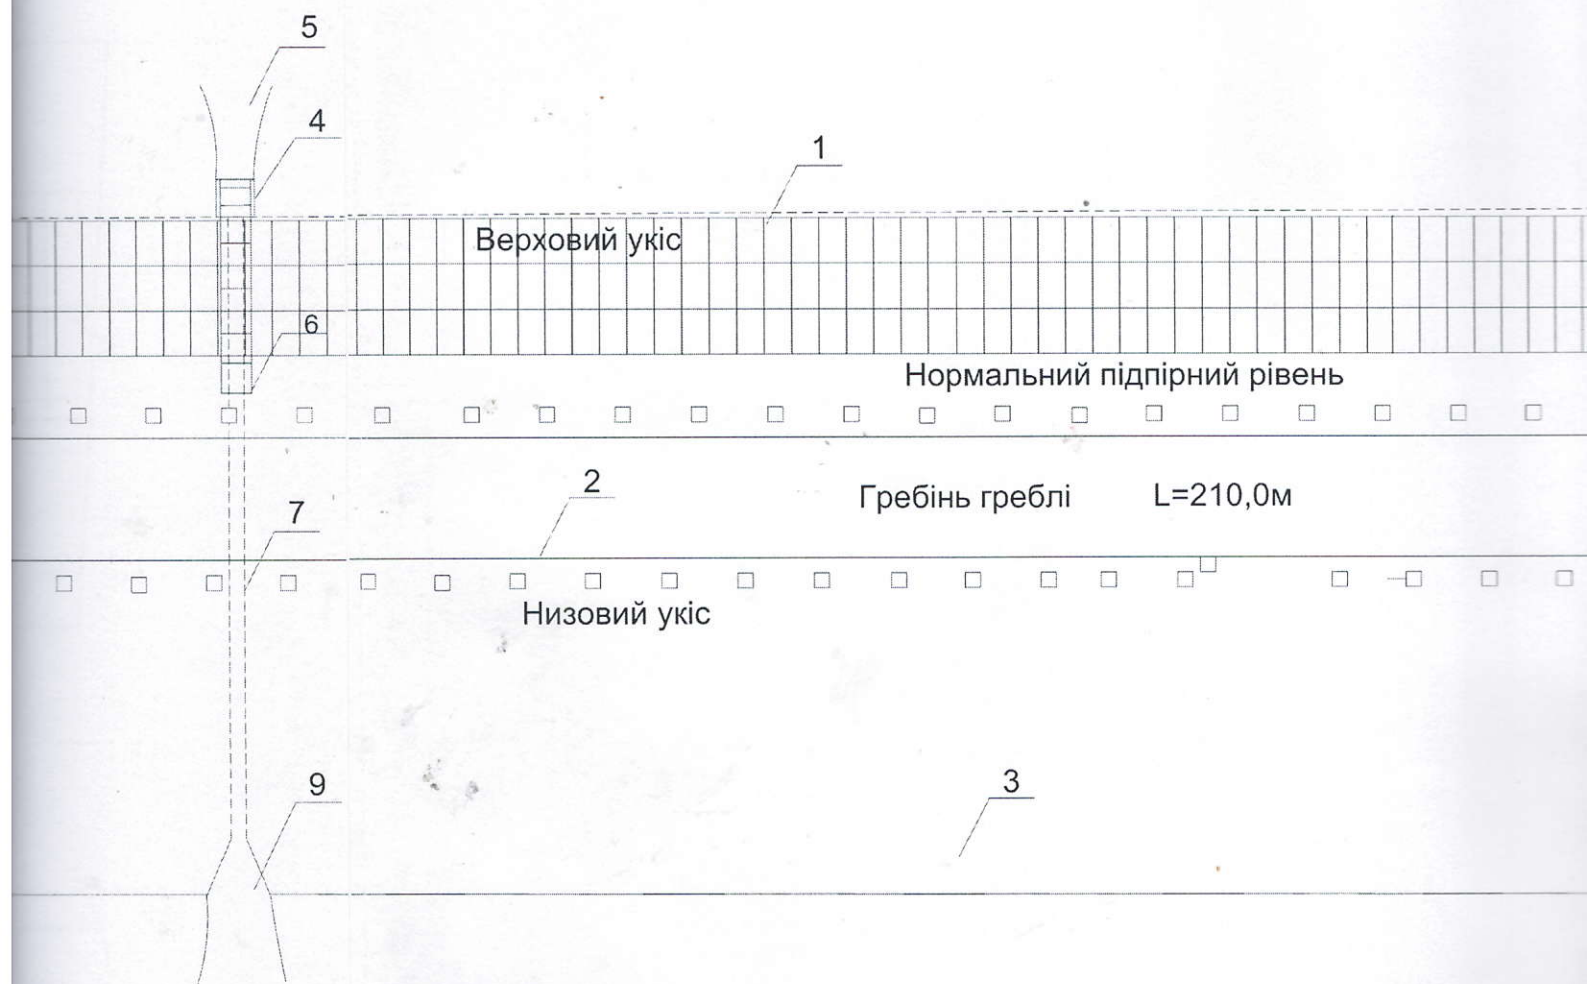


240,0 м

[illegible]

ВУЛ
міс

Масштаб 1:500

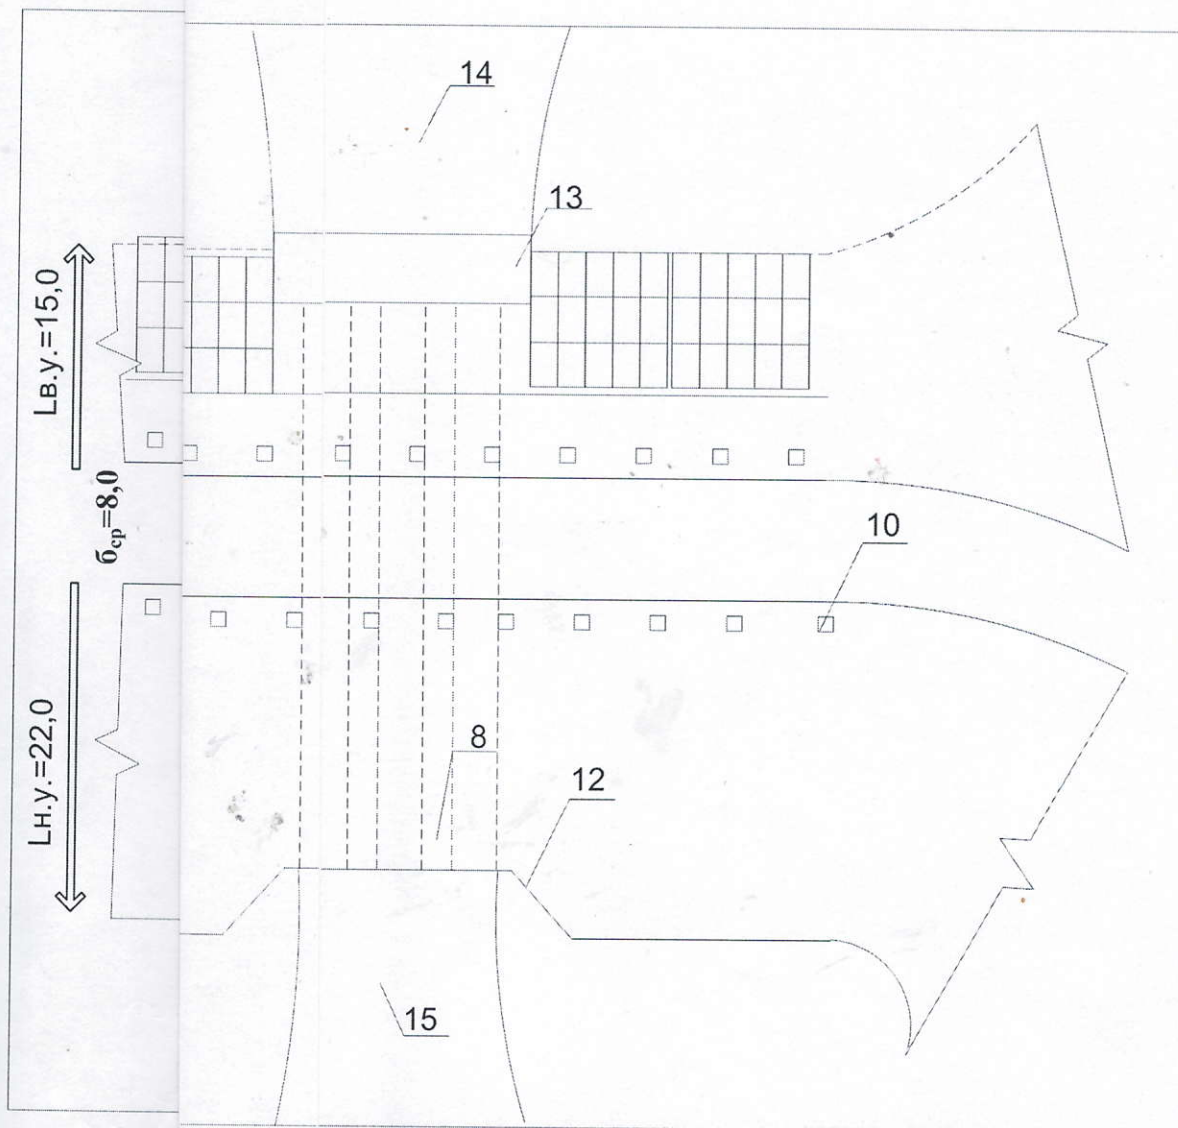


Літер
за
планом

- A-1
- 1
- 2
- 3
- 4
- 5
- 6
- 7
- 8
- 9
- 10
- 11
- 12
- 13
- 14
- 15

Приватне підприємство « Фірма « РОД »		
Керівник суб'єкта господарювання	<i>Швець</i>	Швець Л. М.
Виконав	<i>Левич</i>	Левич А. Б.
Перевірив	<i>Швець</i>	Швець Л. М.
« 10 » <i>січня</i> 2019 р.		

Літер	Назва об'єкта	Рік побудови	Опис основних конструктивних елементів							Інженерне обладнання					Висота (м)	(забудови) (кв.м) Площа основи	Об'єм (куб.м)	заміщення (грн.) Вартість	% зносу	вартість (грн.) Інвентаризаційна
1	2	3	4	5	6	7	8	9	10	11	12	13	14	15	16	17	18	19	20	
1	Верховий укіс	1976	Глина, пісок, щебінь, рослинний шар.											10,2	3150	16070				
2	Гребінь греблі	1976	Глина, щебінь, рослинний шар											10,2	1680	17136				
3	Низовий укіс	1976	Глина, пісок, щебінь, рослинний шар.											10,2	4620	23562				
4	Регулююча споруда	1976	Бетонна											6,8	6,3	43,0				
5	Підвідний канал	1976	Глина, ґрунт											-	15,0	-				
6	Мостік	1976	Метал , кутник, швелер.											-	-	-				
7	Зеднувальна труба	1976	Металева											L-37.5м	-	-				
8	Зеднувальний канал	1976	Залізобетонний лоток 3,5х0,5 м.3 шт.											L=36.7м	-	-				
9	Відвідний канал	1976	Глина,Ґрунт											-	5,1	-				
10	Надовби	1976	Бетонні стовпчики; 115 шт.											-	-	-				
11	Плити кріплення	1976	ПТ 300.180.14-3; 252-плити											-	1512	-				
12	Берегові стояни	1976	Бутові стінки.											4,5 м	13,8	-				
13	Регулююча споруда	1976	Бетонна											6,8 м	78,2	532,0				
14	Підвідний канал	1976	Глина, ґрунт.												102	-				
15	Відвідний канал	1976	Глина,ґрунт												94,6	-				

«10» 01 2012 р.

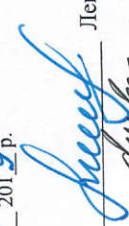Виконав  Левич А. Б.

Перевірів  Швєць Л.