


ПЛАН
на будівлю літер " *Д* " "

по вулиці Суворова, будівля № 13

місто (селище) Чернігів квартал _____

поверх

Масштаб= 1:200

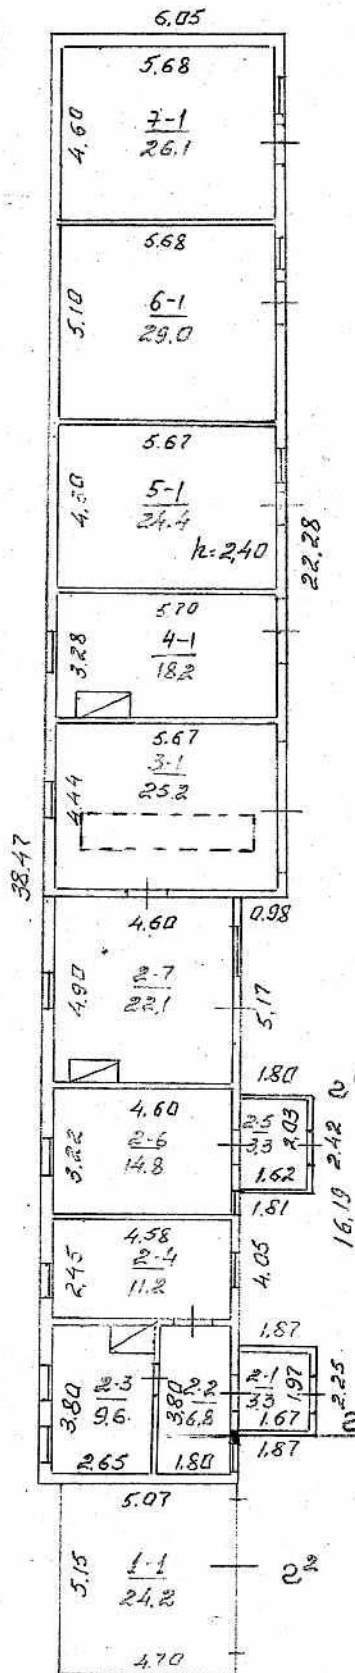

J_1
 $H = 2.60$

J
H = 2.60

