

# ТОВАРИСТВО З ОБМЕЖЕНОЮ ВІДПОВІДАЛЬНІСТЮ

## «АРХІЛАІН»

(61003, Харківська область, м. Харків, провулок Вірменський, 2)

Область: Харківська

Інвентаризаційна справа №:

7150/18

Район: Слобідський

Реєстровий №:

Місто: Харків

### ТЕХНІЧНИЙ ПАСПОРТ

на квартирний(багатоповерховий) житловий будинок  
нежитлові приміщення 1-го поверху №16-25 в літ. «А-14»  
(призначення)

№ 37 пр. (м.н., пров., в'їзд)

Петра Григоренка

місто (селище, село)

Харків

|   |   |
|---|---|
| Замовник технічної інвентаризації або уповноважена ним особа (прізвище, ім'я та по батькові фізичної особи або найменування юридичної особи): | Місце проживання, серія і номер паспорта фізичної особи або місцезнаходження, код за ЄДРПОУ юридичної особи: |
|   |   |
|   |   |
|   |   |
|   |   |
|   |   |
|   |   |
|   |   |
|   |   |


Паспорт виготовлено станом на:

"15" листопада 2018 року

Виконано відповідно до кваліфікаційного  
сертифікату відповідального виконавця робіт  
з інвентаризації нерухомого майна

АЕ №001402 Макарова Н.В.

АЕ №002223 Насиров Р.В.

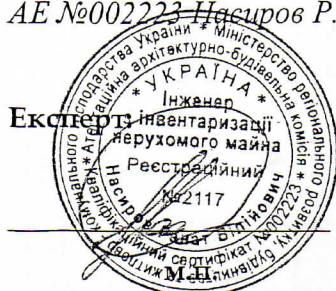

## Технічна характеристика багатоповерхового житлового будинку

### Загальні відомості

Серія проекту \_\_\_\_\_  
Рік побудови 1980  
Кількість поверхів (шт.) 14  
Площа забудови (кв.м) 181,7  
Об'єм будівлі (куб.м) 523  
Площа житлового будинку (кв.м) \_\_\_\_\_  
Житлова площа (кв.м) \_\_\_\_\_  
Площа нежитлових приміщень (кв.м) 121,9  
Площа балконів, лоджій і терас (кв.м) 5,9; 7,9; 10,4; 12,8  
Кількість квартир (шт.) \_\_\_\_\_  
Кількість житлових кімнат (шт.) \_\_\_\_\_  
Матеріал стін цегла  
Будівельна вартість \_\_\_\_\_  
Відсоток зносу \_\_\_\_\_  
Інвентаризаційна вартість \_\_\_\_\_

### СХЕМАТИЧНИЙ ПЛАН ЗЕМЕЛЬНОЇ ДІЛЯНКИ

квартирного (багатоповерхового) будинку

нежитлові приміщення 1-го поверху №16-25 в літ. «А-14»  
(призначення)


№ 37 пр. (М-Н., Пров., В'їзд)

Петра Григоренка

місто (селище, село)

## Харків

масштаб 1:500

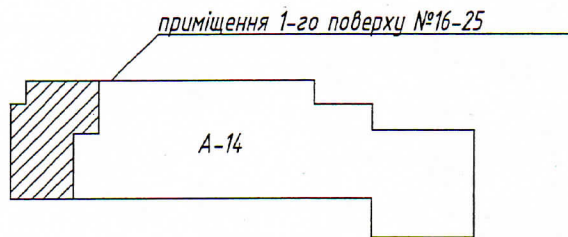

проспект Петра Григоренка

[illegible]

## ПЛАН

КВАРТИРНОГО (БАГАТОПОВЕРХОВОГО) ЖИТЛОВОГО БУДИНКУ літер «А-І»

№ 37 пр. (м-н, пр-в, в'їзд)


Петра Григоренка

місто (селище, село)

Харків

масштаб 1:100

фрагмент 1-го поверху

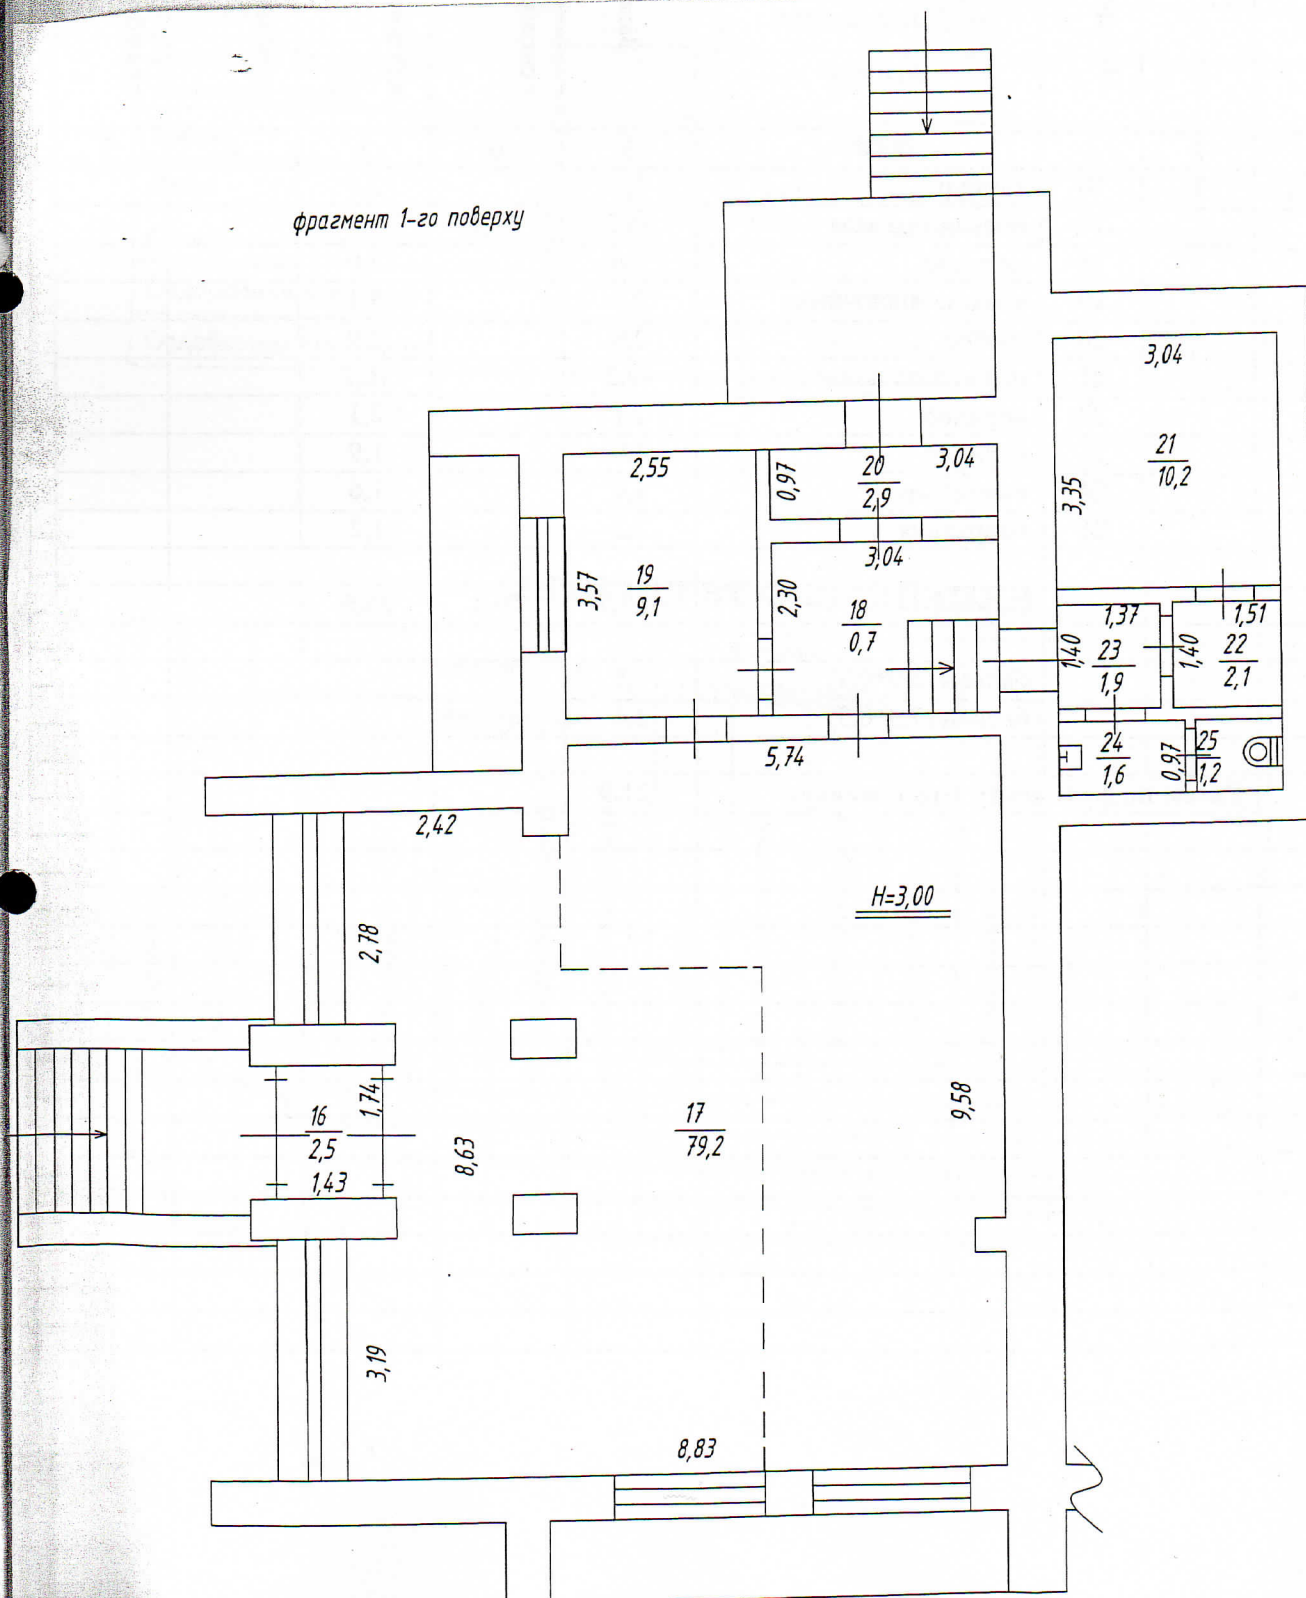

приміщень до плану квартирної (багатоповерхової) будівлі літер «А-14»

Петра Григоренка

## Харків

[illegible]

## ТЕХНІЧНА ХАРАКТЕРИСТИКА КОНСТРУКТИВНИХ ЕЛЕМЕНТІВ

| Найменування конструктивних елементів            | Опис конструктивних елементів | % зносу |
|--------------------------------------------------|-------------------------------|---------|
| 1                                                | 2                             | 3       |
| Фундамент                                        | залізобетон                   |         |
| Стіни                                            | цегла                         |         |
| Перегородки                                      | цегла                         |         |
| Перекриття (міжповерхові, надпідвальні, горищні) | залізобетон                   |         |
| Підлога                                          | плитка, лінолеум              |         |
| Покрівля ( на суміщених горищних дахах)          | сумісна                       |         |
| Вікна                                            | дерево                        |         |
| Двері                                            | металеві, дерев'яні           |         |
| Сходи                                            |                               |         |
| Оздоблення зовнішнє                              | звичайне                      |         |
| Оздоблення внутрішнє                             | звичайне                      |         |

## ИНЖЕНЕРНЕ ОБЛАДНАННЯ

[illegible]

## РОЗПОДІЛ ПЛОЩІ БУДИНКУ

|                           | За типами будинків |                      |            | За поверхами |                             |               |            | За кількістю кімнат |             |             |                |                         |
|---------------------------|--------------------|----------------------|------------|--------------|-----------------------------|---------------|------------|---------------------|-------------|-------------|----------------|-------------------------|
|                           | Квартирні          |                      | гуртожиток | в цокольному | в надземних (над цокольним) | в мансардному | в мезоніні | однокімнатні        | двокімнатні | трикімнатні | чотирикімнатні | п'ятикімнатні та більше |
|                           | секційні           | галерейні, коридорні |            |              |                             |               |            |                     |             |             |                |                         |
| 1                         | 2                  | 3                    | 4          | 5            | 6                           | 7             | 8          | 9                   | 10          | 11          | 12             | 13                      |
| Кількість квартир         | 80                 |                      |            |              |                             |               |            |                     |             |             |                |                         |
| Кількість житлових кімнат | 119                |                      |            |              |                             |               |            |                     |             |             |                |                         |
| Загальна площа (м²)       | 4586,9             |                      |            |              |                             |               |            |                     |             |             |                |                         |
| Житлова площа (м²)        | 2705,7             |                      |            |              |                             |               |            |                     |             |             |                |                         |

## НЕЖИТЛОВІ (ВБУДОВАНІ) ПРИМІЩЕННЯ

| Площа (м²) | торговельна | громадського харчування | Нежитлові (вбудовані) приміщення | аптек | Жіночих консультацій | Роздавальних пунктів молочних продуктів | Фізкультурно – оздоровчих занять | Культурно – масової роботи з населенням | Груп короткочасного перебування дітей | бібліотек | Виставкових залів | Нежитлова будівля | Нежитлові приміщення (підвал, техн. пов., ліфти, коридори, сход. клітини) | Житлово – експлуатаційних організацій | Відділень зв'язку |
|------------|-------------|-------------------------|----------------------------------|-------|----------------------|-----------------------------------------|----------------------------------|-----------------------------------------|---------------------------------------|-----------|-------------------|-------------------|---------------------------------------------------------------------------|---------------------------------------|-------------------|
| 1          | 2           | 3                       | 4                                | 5     | 6                    | 7                                       | 8                                | 9                                       | 10                                    | 11        | 12                | 13                | 14                                                                        | 15                                    | 16                |
| Основна    |             |                         | 79,2                             |       |                      |                                         |                                  |                                         |                                       |           |                   |                   |                                                                           |                                       |                   |
| Допоміжна  |             |                         | 42,7                             |       |                      |                                         |                                  |                                         |                                       |           |                   |                   |                                                                           |                                       |                   |