


Кадастровий план земельної ділянки

Кадастровий номер земельної ділянки 7310136300:20:001:0494

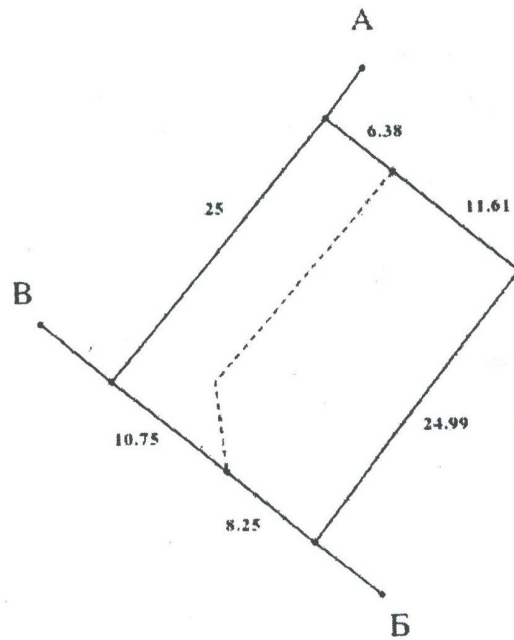

Масштаб 1: 500

З ОРИГІНАЛОМ
ЗГІДНО

Волощина О.М.
09.06.2014

Опис меж:

Від А до Б зем. сад. тов. Кварц-1;
Від Б до В зем. заг. кор. сад. тов. Кварц-1
(дорога);
Від В до А зем. заг. кор. сад. тов. Кварц-1
(прохід);

Умовні позначення:

Експлікація земельних угідь:

Усього земель, гектарів	У тому числі за земельними угіддями, гектарів:	
	002.03	002.03
1	2	3
Площа земельної ділянки, гектарів 0.0462	0.0164	0.0298

З ОРИГІНАЛОМ
ЗГІДНО

Л. Волощенко О.М.
09.06.2021