ТОВАРИСТВО З ОБМЕЖЕНОЮ ВІДПОВІДАЛЬНІСТЮ

"АКРОПРОМ"

Інвентаризаційна справа № 1175

ТЕХНІЧНИЙ ПАСПОРТ

на громадський будинок
з господарськими (допоміжними) будівлями та спорудами

_____ літер _____
(призначення)

вулиця (провулок площа) Ушакова буд.№ 3-г
місто (селище, село) Кропивницький
район Фортечний
область Кіровоградська

Замовник технічної інвентаризації або уповноважена ним особа (прізвище, ім'я та по батькові фізичної особи або найменування юридичної особи)
Акціонерне товариство "Укрпошта" в особі філії Кіровоградська дирекція АТ "Укрпошта"

Паспорт виготовлено станом на
" 11 " 02 2020 р.

Керівник суб'єкта господарювання _____ **Козяр Т.В.**
(підпис) (П.І.Б.)

Виконав _____ **Павловська І.П. АЕ№002143**
(підпис) (П.І.Б., серія, номер кваліфікаційного сертифіката)


СХЕМА РОЗТАШУВАННЯ БУДІВЕЛЬ ТА СПОРУД

вулиця (провулок, площа) Ушакова буд.№ 3-г

місто (селище, село) Кропивницький

район Фортечний область Кіровоградська

Масштаб 1:500

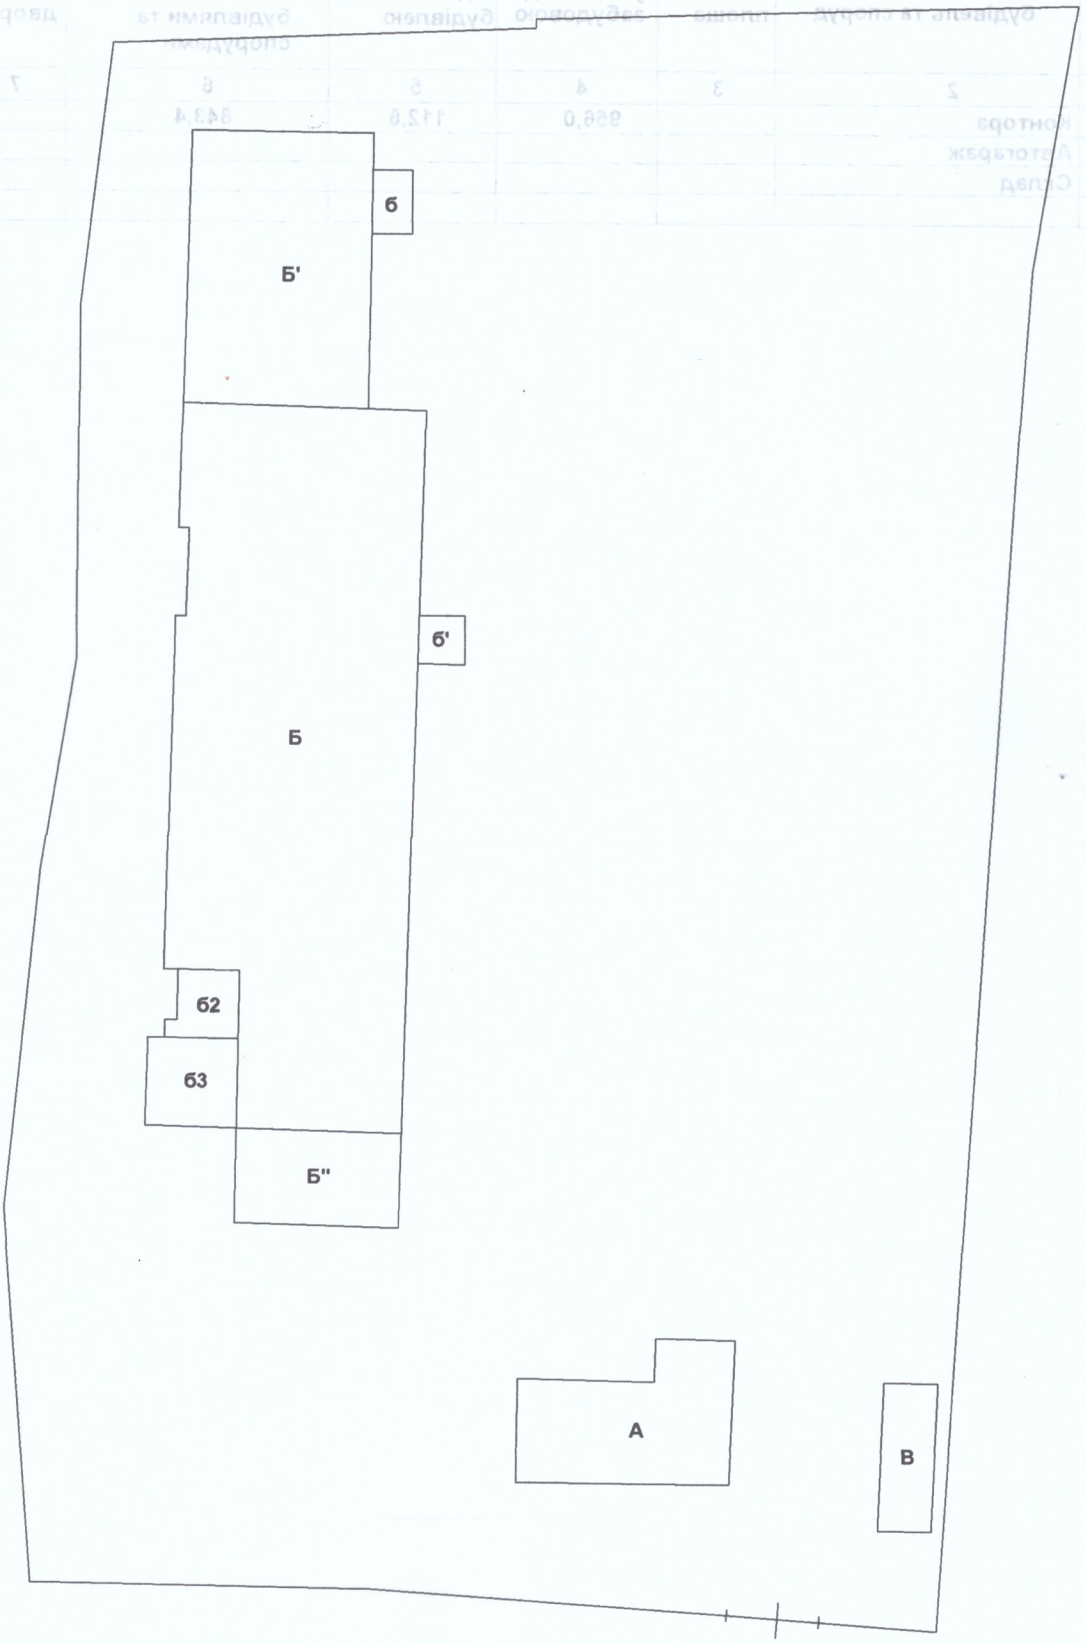

літ."А", "Б" та "В" в напів зруйнованому стані

Данний схематичний план не є підставою для визначення меж та площі земельної ділянки.

		Експлікація					
Літер аба номер за планом	Назва будівель та споруд	Площа земельної ділянки, у т.ч.					
		Загальна площа	усього під забудовою	під основною будівлею	під господарськими, допоміжними будівлями та спорудами	під двором	примітка
1	2	3	4	5	6	7	8
А	Контора		956,0	112,6	843,4		
Б	Автогараж						
В	Склад						

янки.

мітка

ПЛАН
громадського будинку

_____ літер _____
(призначення)


вулиця (провулок) Ушакова буд.№ 3-г

місто (селище, село) Кропивницький

район Фортечний

область Кіровоградська

Маштаб 1:200

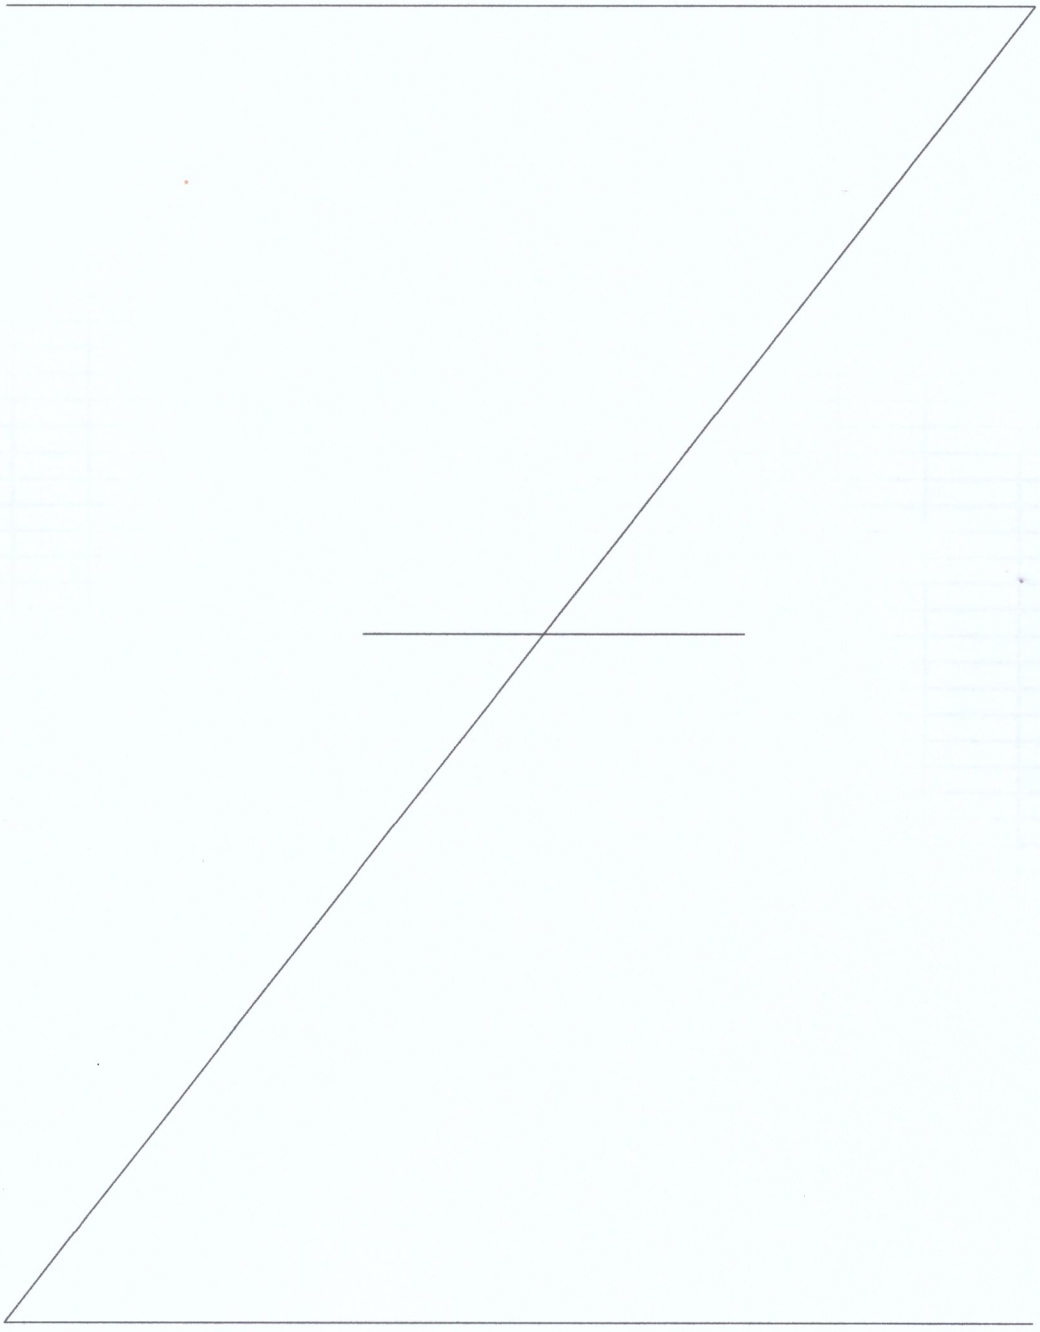

ЕКСПЛІКАЦІЯ

приміщень громадського будинку

_____ літ. _____

(призначення)

вулиця (провулок, площа) **Ушакова** буд.№ **3-г**

місто (селище, село) **Кропивницький**

район **Фортечний**

область **Кіровоградська**

Літера	Поверх	Номери відокремлених груп приміщень	Номер приміщень	Призначення приміщень	Загальна площа приміщень (підрахована за формулами розрахунку площ) (кв.м)	Площа приміщень (кв. м)				Примітка
						основна	допоміжна (підсобна)	Площа літніх приміщень (кв.м)	Площа приміщень загального користування (кв.м)	
1	2	3	4	5	6	7	8	9	10	11

Виконав Інженер з інвентаризації нерухомого майна Павловська І.П.

11.02.2020р. (підпис, прізвище)

Міністерство розвитку громад та територій України * Кваліфікаційний сертифікат АЕ №002143 * Павловська Ірина Павлівна * Реєстраційний № 2038 * Державна архітектурно-будівельна інспекція України * Державне підприємство "Національний науково-дослідний інститут державного будівництва та місцевого самоврядування"

ХАРАКТЕРИСТИКА

громадського будинку з господарськими (допоміжними) будівлями та спорудами

Літер	Назва об'єкта	Рік побудови	Опис основних конструктивних елементів						Інженерне обладнання							Висота (м)	Площа основи (забудови) (кв.м)	Об'єм (куб.м)
			фундамент	стіни	покрівля	перекриття	підлога	сходи	електрика	водопровід	каналізація	газопровід	вид опалення	ліфт	сміттєпровід			
1	2	3	4	5	6	7	8	9	10	11	12	13	14	15	16	17	18	19
А	Контора	не визн	з/бетон	цегла	рубер	з/б	дер./плитка									3,90	112,6	439
Б	Автогараж		з/бетон	цегла	рубер	з/б	цемент									3,50	433,0	1516
Б'	прибудова		з/бетон	цегла	рубер	з/б	цемент									3,50	212,4	743
Б"	прибудова		з/бетон	цегла	рубер	з/б	цемент									3,50	65,4	229
б	прибудова		з/бетон	цегла	рубер	з/б	цемент									2,50	11,9	30
б1	прибудова		з/бетон	цегла	рубер	з/б	цемент									2,50	9,6	24
б2	прибудова		з/бетон	цегла	рубер	з/б	цемент									3,00	23,3	70
б3	прибудова		з/бетон	цегла	рубер	з/б	цемент									3,00	37,8	113
В	Склад		з/бетон	цегла	рубер	з/б	цемент									3,20	50,0	160
№1-2	споруди		ворота, огорожа															
	Зазначенні об'єкти знаходяться в аварійному стані та не можуть використовуватись за призначенням.																	
							11.02.2020р.		Виконав							Павловська І.П.		

Інженер з інвентаризації Павловська Ірина Павлівна (підпис, прізвище)
Реєстраційний № 2038
Кваліфікаційний сертифікат АЕ №002143

МІНІСТЕРСТВО РЕГІОНАЛЬНОГО РОЗВИТКУ, БУДІВНИЦТВА ТА ЖИТЛОВО-КОМУНАЛЬНОГО ГОСПОДАРСТВА УКРАЇНИ

АТЕСТАЦІЙНА АРХІТЕКТУРНО-БУДІВЕЛЬНА КОМІСІЯ

Серія АЕ № 002143

КВАЛІФІКАЦІЙНИЙ СЕРТИФІКАТ

відповідального виконавця окремих видів робіт (послуг), пов'язаних із створенням об'єкта архітектури

Інженер з інвентаризації нерухомого майна
(найменування професії)

Виданий про те, що Павловська Ірина Павлівна
(прізвище, ім'я, по батькові)

пройшов(ла) професійну атестацію, що підтверджує його (її) відповідність кваліфікаційним вимогам у сфері діяльності, пов'язаної із створенням об'єктів архітектури, професійну спеціалізацію, необхідний рівень кваліфікації і знань.

Категорія: Інженер з інвентаризації нерухомого майна

Кваліфікаційний сертифікат видано згідно з рішенням Атестаційної архітектурно-будівельної комісії (далі - Комісія) від _____ № _____ (рішенням відповідної секції Комісії від 10.04.2013 № 28, затвердженим президією Комісії 10.04.2013 № 28-Е).

Зареєстрований у реєстрі атестованих осіб 10.04 2013 року за № 2038.

Роботи (послуги), пов'язані із створенням об'єктів архітектури, спроможність виконання яких визначено кваліфікаційним сертифікатом: Технічна інвентаризація об'єктів нерухомого майна.

Дата видачі 10.04 2013 року

Голова (заступник голови) Атестаційної архітектурно-будівельної комісії _____ Барзилович Д.В.
(підпис) *(прізвище, ім'я, по батькові)*

М.П.

Держзнак КОФ Зам. 3585 2012 р.


Україна * м. Київ * Акціонерне товариство з обмеженою відповідальністю
«АКРОНІУМ»
Ідентифікаційний
код 33350698

ТОВАРИСТВО З ОБМЕЖЕНОЮ ВІДПОВІДАЛЬНІСТЮ "АКРОПРОМ"

№1175/2020
від 11.02.2020 р.

Замовник довідки:
Акціонерне товариство "Укрпошта" в особі філії Кіровоградська дирекція АТ "Укрпошта"

Довідка
про показники об'єкта нерухомого майна

ТОВАРИСТВО З ОБМЕЖЕНОЮ ВІДПОВІДАЛЬНІСТЮ "АКРОПРОМ" повідомляє, що відповідно до проведеної інвентаризації від 11.02.2020р. всі будівлі та споруди в комплексі нежитлових будівель та споруд за адресою: м. Кропивницький, вул. Ушакова, буд.3-г знаходяться в аварійному стані та не можуть використовуватися за призначенням.

Керівник Козяр Т.В.

Вик. Павловська І.П.

м. Київ * Україна * Товариство з обмеженою відповідальністю «АКРОПРОМ» Ідентифікаційний код 33350698

ТОВ "АКРОПРОМ"
ЄДРПОУ 33350698
м.Київ, вул. Т.Шамрила, 21, кв. 143
(097)295-83-38