



УКРАЇНА

ІВАНО-ФРАНКІВСЬКЕ ОБЛАСНЕ БЮРО ТЕХНІЧНОЇ ІНВЕНТАРИЗАЦІЇ
ТА РЕЄСТРАЦІЇ ПРАВ ВЛАСНОСТІ НА НЕРУХОМІСТЬ

Область Івано-Франківська Реєстраційний номер 21613769
Район _____ Інвентарний номер 662
Реєстровий номер 2762346

ТЕХНІЧНИЙ ПАСПОРТ

на виробничий будинок

№ 69 вулиця (провулок, площа) Незалежності
місто (селище, село) Івано-Франківськ

[illegible]

ПЛАН ЗЕМЕЛЬНОЇ ДІЛЯНКИ

виробничого будинку

Нежитлові приміщення

вулиця (провулок, площа)


Незалежності

№

69

місто (селище, село)

Івано-Франківськ

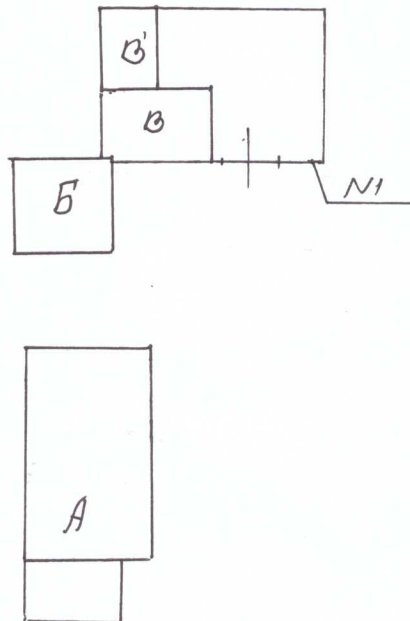


Експлікація							
Літер по плану	Назва будинку, допоміжних будівель та споруд	Площа земельної ділянки в т.ч.					
		Загальна площа	Під будинком, допоміжними будівлями та спорудами			Під зеленими насадженнями	Під дорожним (твердим) покриттям
			всього	під будинком	під допоміжн. будівлями та спорудами		
1	2	3	4	5	6	7	8
<i>А</i>	<i>Нежитлов. прил.</i>	<i>172.0</i>					
<i>Б</i>	<i>Гараж</i>	<i>29.4</i>					
<i>В</i>	<i>Мабстерна</i>	<i>28.9</i>					
	<i>-стаді</i>	<i>123.3</i>					

ПЛАН
виробничого будинку

цехиштові - приміщення
(призначення)
вулиця (провулок, площа) Зезулякості № 69
місто (селище, село) Звано-Франківськ

Масштаб 1:200

ПІДВАЛ ЛІТ. " А' "

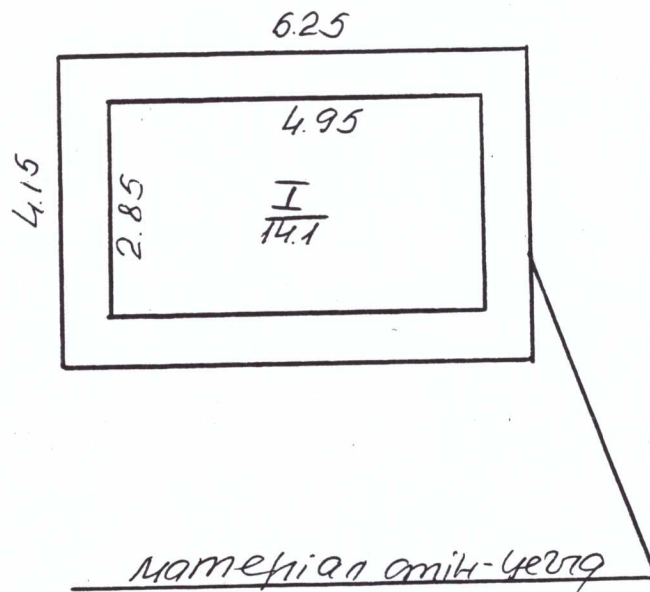

ПЕРЕВІРЕНО
при розробці змін
03 09 2007 р.
Виконав С. Гусак
Керівник М. Човган
відділу

Керівництво приміщення

(призначення)

вулиця (провулок, площа)

Незалежності


№ 69

місто (селище, село)

Івано-Франківськ

Масштаб 1:200

Літер "А" поверх 1

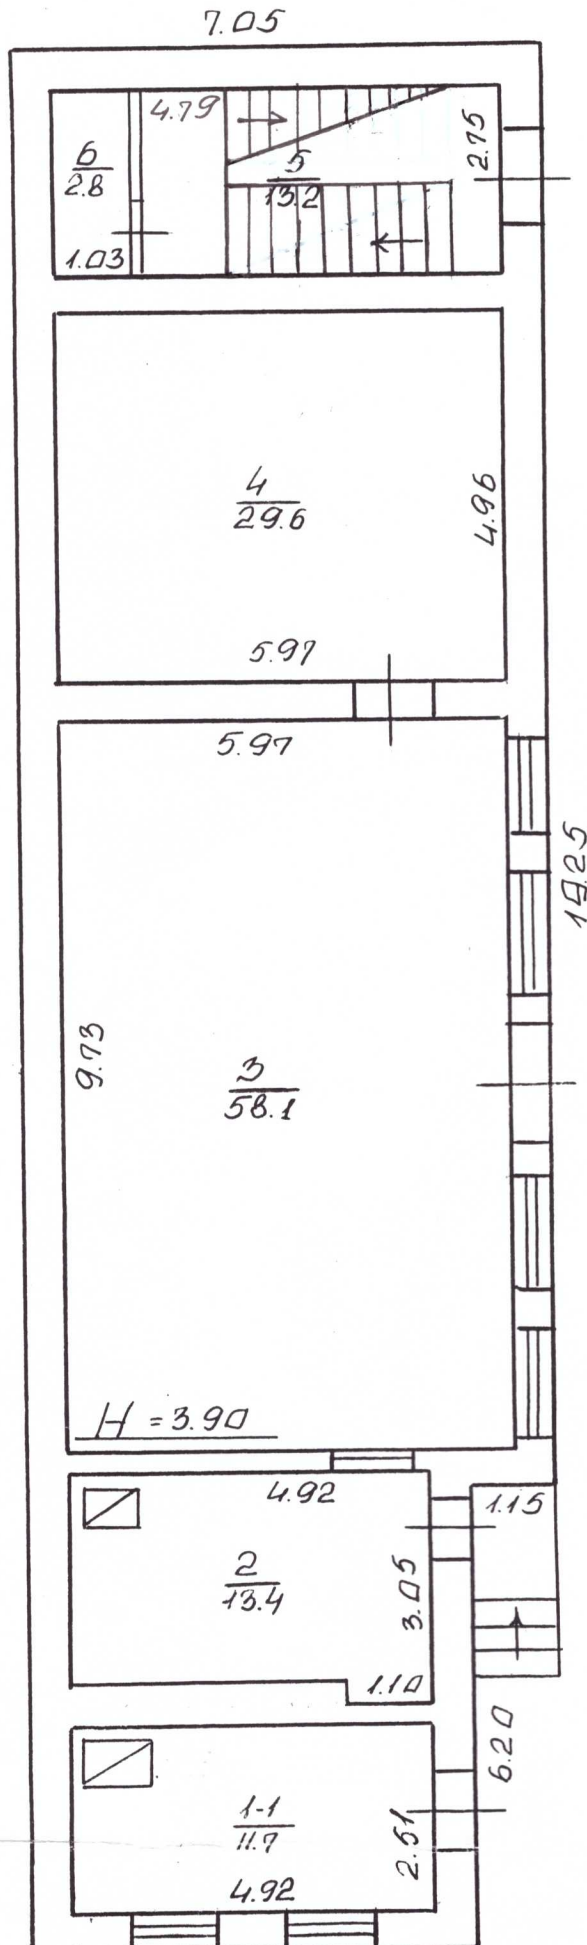

виробничого будинку


(признания)

Негражданности

No 69

Івано-Франківськ

Масштаб 1:200

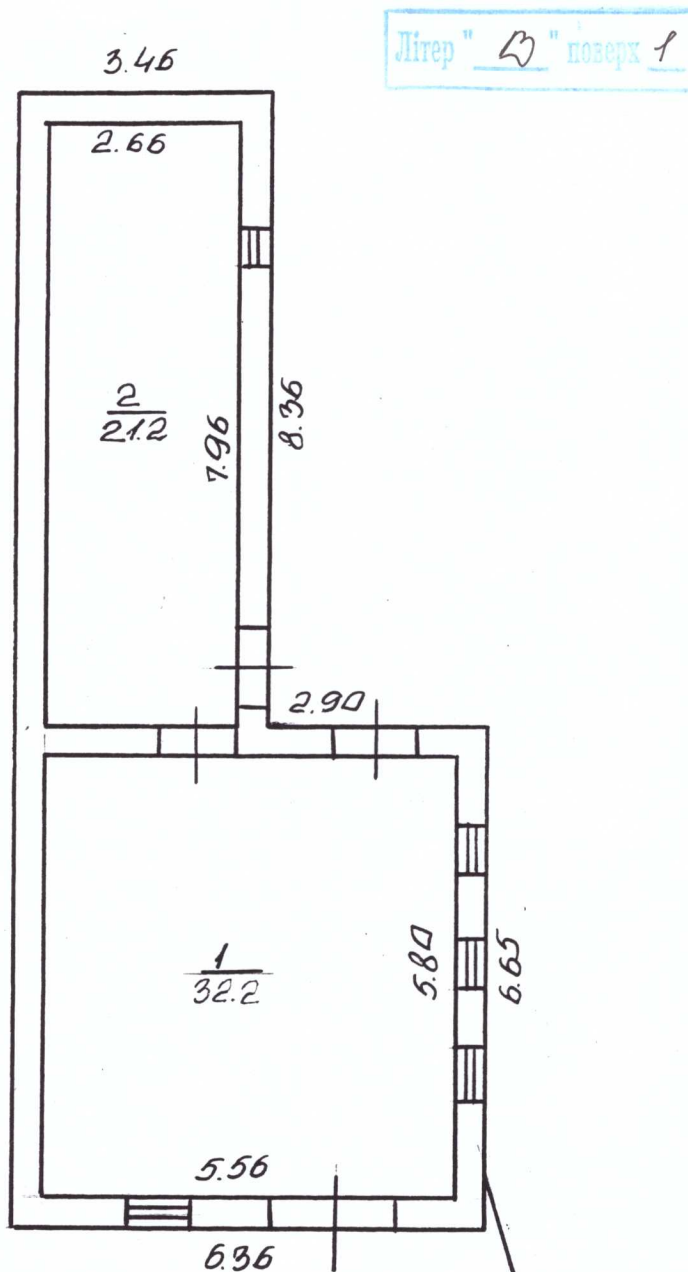

Материал отін-цєвта

Експлікація

приміщень по плану поверхів виробничого будинку № 69 літер « A »

вулиця (провулок, площа) Улежанинності

місто (селище, село) Івано-Франківськ

Літер по плану	Поверхи	№№ приміщень	Призначення приміщень	Площа по внутрішньому обміру	Площа приміщень (м ²)				Самовільно збудована або переобладнана площа
					загальна площа	адміністративно-побутов.	основних (виробничих)	допоміжних	
1	2	3	4	5	6	7	8	9	10
A	підвал I		підвал	14.1	14.1			14.1	
			Всього по підвалу:	14.1	14.1			14.1	
A	1	1	кімната	11.7	11.7	11.7			
		2	мабстерня	13.4	13.4		13.4		
		3	мабстерня	58.1	58.1		58.1		
		4	мабстерня	29.6	29.6		29.6		
		5	сходова	13.2	13.2			13.2	
		6	кладова	2.8	2.8			2.8	
			Всього по 1-му поверху:	128.8	128.8	11.7	101.1	16.0	
	2	7	кімната	29.0	29.0	29.0			
		8	кімната	27.5	27.5	27.5			
		9	кімната	31.2	31.2	31.2			
		10	мабстерня	28.9	28.9		28.9		
		11	вбиральня	1.0	1.0			1.0	
		12	кладова	1.2	1.2			1.2	
		13	сходова	13.2	13.2			13.2	
		14	веранда	3.3	3.3			3.3	
			Всього по 2-му поверху:	135.3	135.3	87.7	28.9	18.7	
резерв		15	кімната	13.8	13.8	13.8			
		16	кімната	16.3	16.3	16.3			
		17	коридор	22.2	22.2			22.2	

Експлікація

приміщень по плану поверхів виробничого будинку № 69 літер « В »

вулиця (провулок, площа) Незалежності

місто (селище, село) Ужгород-Журашівка


[illegible]

ХАРАКТЕРИСТИКА БУДИНКУ, ГОСПОДАРСЬКИХ БУДІВЕЛЬ ТА СПОРУД


Літер	Назва об'єкта	Рік побудови	Опис основних конструктивних елементів						Інженерне обладнання					Висота (м)	Площа (кв. м)	Об'єм (куб. м)	Будівельна вартість (грн.)	% зносу	Інвентаризаційна вартість (грн.)
			Фундамент	Стіни	Покрівля	Перекриття	Підлога	Сходи	Електрика	Водопровід	Каналізація	Газопровід	Вид опалення						
1	2	3	4	5	6	7	8	9	10	11	12	13	14	15	16	17	18	19	20
A	Резидентні приміщення		бет	цегляний	цегляний	бет	бет	бет	бет	бет				3.15	172.0	1601			
B	Гараж		бет	цегляний	цегляний	бет	бет	бет	бет	бет				3.22	29.4	95			
B	Магистраль-склад		бет	цегляний	цегляний	бет	бет	бет	бет	бет				3.15	28.9	91			
VI	Навіс		металевий	металевий	металевий	металевий	металевий	металевий	металевий	металевий					123.3				
																	Всього:		

Паспорт складено "03" 09 2007 р.

Паспорт склав

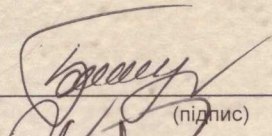
(підпис)


Паспорт перевірів

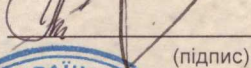
(підпис)


Начальник бюро




(підпис)

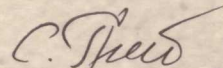

(П.І.Б.)

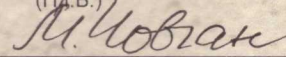

(П.І.Б.)

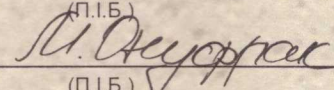

(П.І.Б.)

М.П.