


ПОЭТАЖНЫЙ ПЛАН
на строение литер. А,
по улице (перуанку)
длина
дом № 16 кв. №
в г. Маньчжэ
33.0

И. нов.

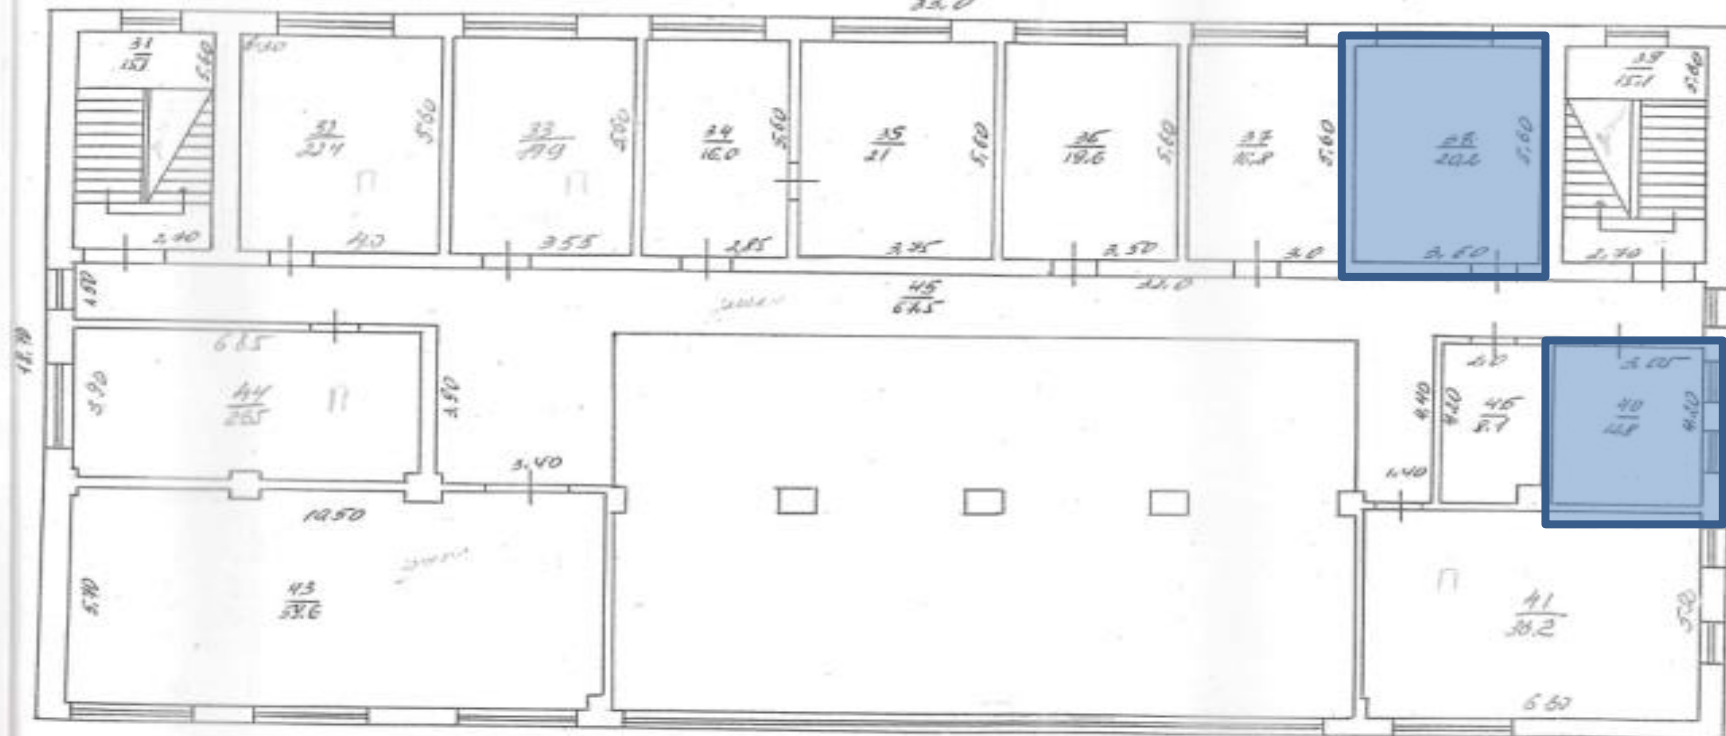

M = 1:100
S = 617.12 м²

