


ПЛАН

Розміри будівлі "терм" ст.
по будівлі "терм" архітект. № 1
вмісто Г. Г. Гусманов картал №

ПОВЕРХ ЛІТ. " "

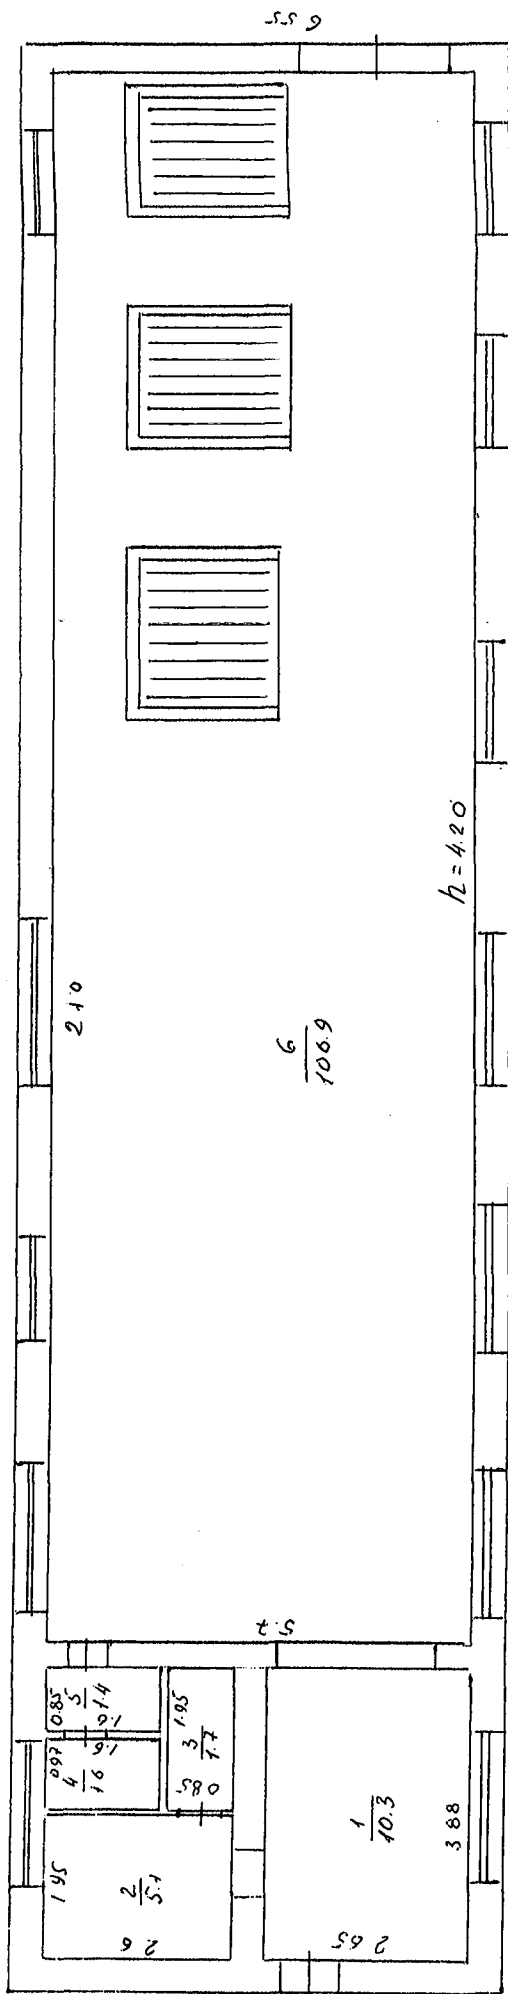

МАШТАБ 1:100

Згідно з креслом 12.03 2000р
Висновок 12.03 2000р