

ФОП ШЕВЧЕНКО ОЛЕКСІЙ СЕРГІЙОВИЧ

Харківська обл., м. Лозова, вул. Кобзарева, буд.10, код 3007612192

Інвентаризаційна справа № _____

ТЕХНІЧНИЙ ПАСПОРТ

НА ГАРАЖ (МАШИНО-МІСЦЕ) № 1-1,1-2,1-3,1-4

назва кооперативу _____,

вулиця 1 Травня, № 11

с/мт Кегичівка

район Кегичівський

область Харківська

Замовник технічної інвентаризації або уповноважена ним особа
(прізвище, ім'я, по батькові фізичної особи або найменування юридичної особи)

АТ "Укрпошта"

Паспорт виготовлено за станом на
15 травня 2020р.

ФОП Шевченко О.С.

Виконав



(підпис)

Шевченко О.С.

(П.І.Б.)

Шевченко О.С.

(П. І. Б., кваліфікаційний сертифікат АЕ № 002379)

Примітка: Дані технічного паспорту актуальні протягом року з дати проведення технічної інвентаризації.


ПЛАН

гаража (машино-місця) № 1-1,1-2,1-3,1-4

вулиця 1 Травня, № 11
с/мт Кегичівка
район Кегичівський, область Харківська

Масштаб 1:100



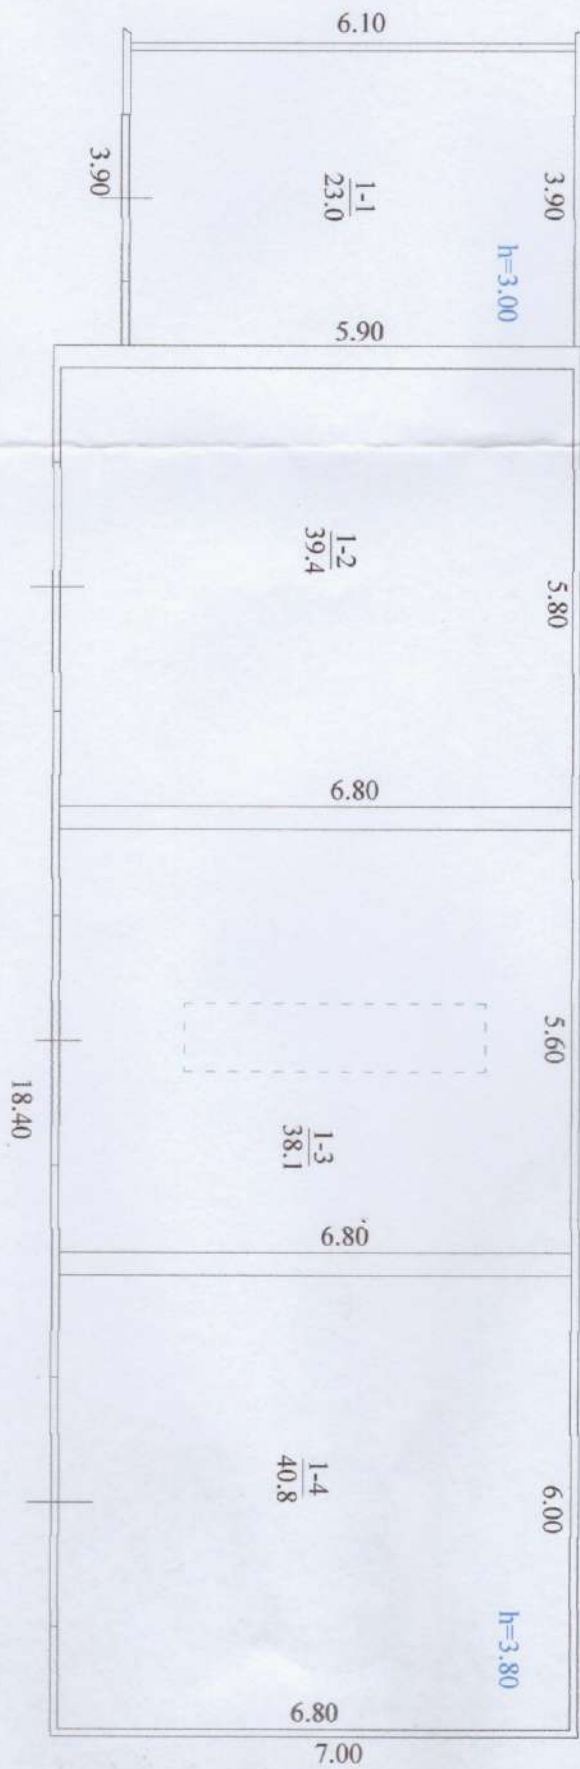

Літера	І	А-І	а	І	І

Літера	І	А-І	а	І	І

ЕКСПЛІКАЦІЯ

приміщень гаража (машино-місця) № 1-1,1-2,1-3,1-4

вулиця 1 Травня, № 11

с/мт Кегичівка

район Кегичівський

область Харківська

Літера	Поверх	Номери відокремлених груп приміщень	Номери приміщень	Призначення приміщень	Загальна площа приміщень, підрахованих за формулами розрахунку площ (кв.м.)	Площа (кв.м.)				Примітка
						Основна	Допоміжна (підсобна)	Площа приміщень загального користування	літніх, неопалюваних приміщень	
1	2	3	4	5	6	7	8	9	10	11
a	1	1	1	гараж	23.0	23.0				
A-I			2	гараж	39.4	39.4				
			3	гараж	38.1	38.1				
			4	гараж	40.8	40.8				
Всього:					141.3	141.3				

ХАРАКТЕРИСТИКА

гаража (машино-місця) № 1-1,1-2,1-3,1-4

Літера	Назва будівель та споруд	Рік спорудження/реконструкції	Опис основних конструктивних елементів													Висота	Загальна площа (кв.м.)	Об'єм (куб.м.)
			Фундамент	Стіни	Покрівля	Перекриття	Підлога	Сходи	Електрика	Водопровід	Каналізація	Газопровід	Ліфт	Сміттєпровід	Вид опалення			
1	2	3	4	5	6	7	8	9	10	11	12	13	14	15	16	17	18	19
A-I a	Будівля гаражів	1971	бетон	цегла	шифер	дерево	бетон	.	+	.	.	.	.	.	електр.	3.60	153.2	603.6

" 15 " травня 2020р.

Число 2 прописью.

Фед. П. Шевченко О.С.

15/10/2020

[illegible][illegible]