

ТОВАРИСТВО З ОБМЕЖЕНОЮ ВІДПОВІДАЛЬНІСТЮ «ТЕХНІЧНА ІНВЕНТАРИЗАЦІЯ ТА ОЦІНКА НЕРУХОМОСТІ»

м.Рогатин, код ЄДРПОУ 42228996, тел. 067-299-8718

Інвентаризаційна справа № 1575

ТЕХНІЧНИЙ ПАСПОРТ

на громадський будинок з господарськими (допоміжними) будівлями та спорудами

вулиця (провулок, площа) Шухевича, № 21 А,
місто (селище, село) Княгинині
область Івано-Франківська

Замовник технічної інвентаризації або уповноважена ним особа (прізвище, ім'я, по
батькові фізичної особи або найменування юридичної особи)

Рогатинська міська рада

Паспорт виготовлено станом на

" 02 " липня 2021 року

Керівник суб'єкта
господарювання

Виконав

Перевірів




Падучак В.І.

Падучак В.І. кваліфікаційний сертифікат АЕ 005115

Падучак В.І. кваліфікаційний сертифікат АЕ 005115

СХЕМА РОЗТАШУВАННЯ БУДІВЕЛЬ ТА СПОРУД

вулиця (провулок, площа) Шухевича, № 21 А,
місто (селище, село) Княгининчі,
область Івано-Франківська

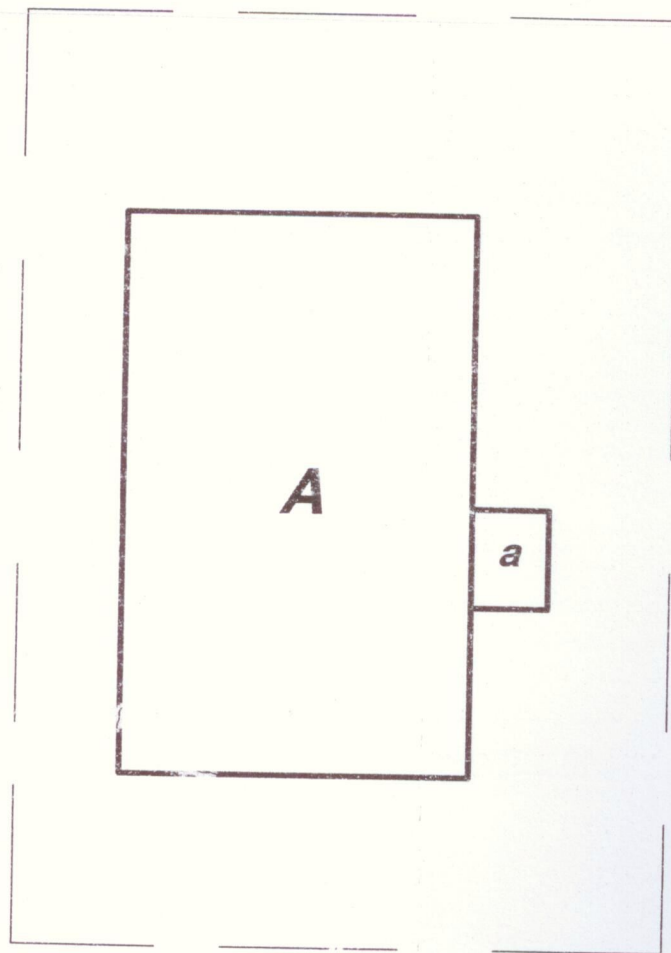

ЕКСПЛІКАЦІЯ

до схеми розташування будівель та споруд

[illegible]

ПЛАН громадського будинку

нежитлова будівля
(призначення)

літера "А"


вулиця (провулок, площа) Шухевича № 21 А

місто (селище, село) Княгининчі

область Івано-Франківська

Масштаб 1: 100

Літер "А" поверх І

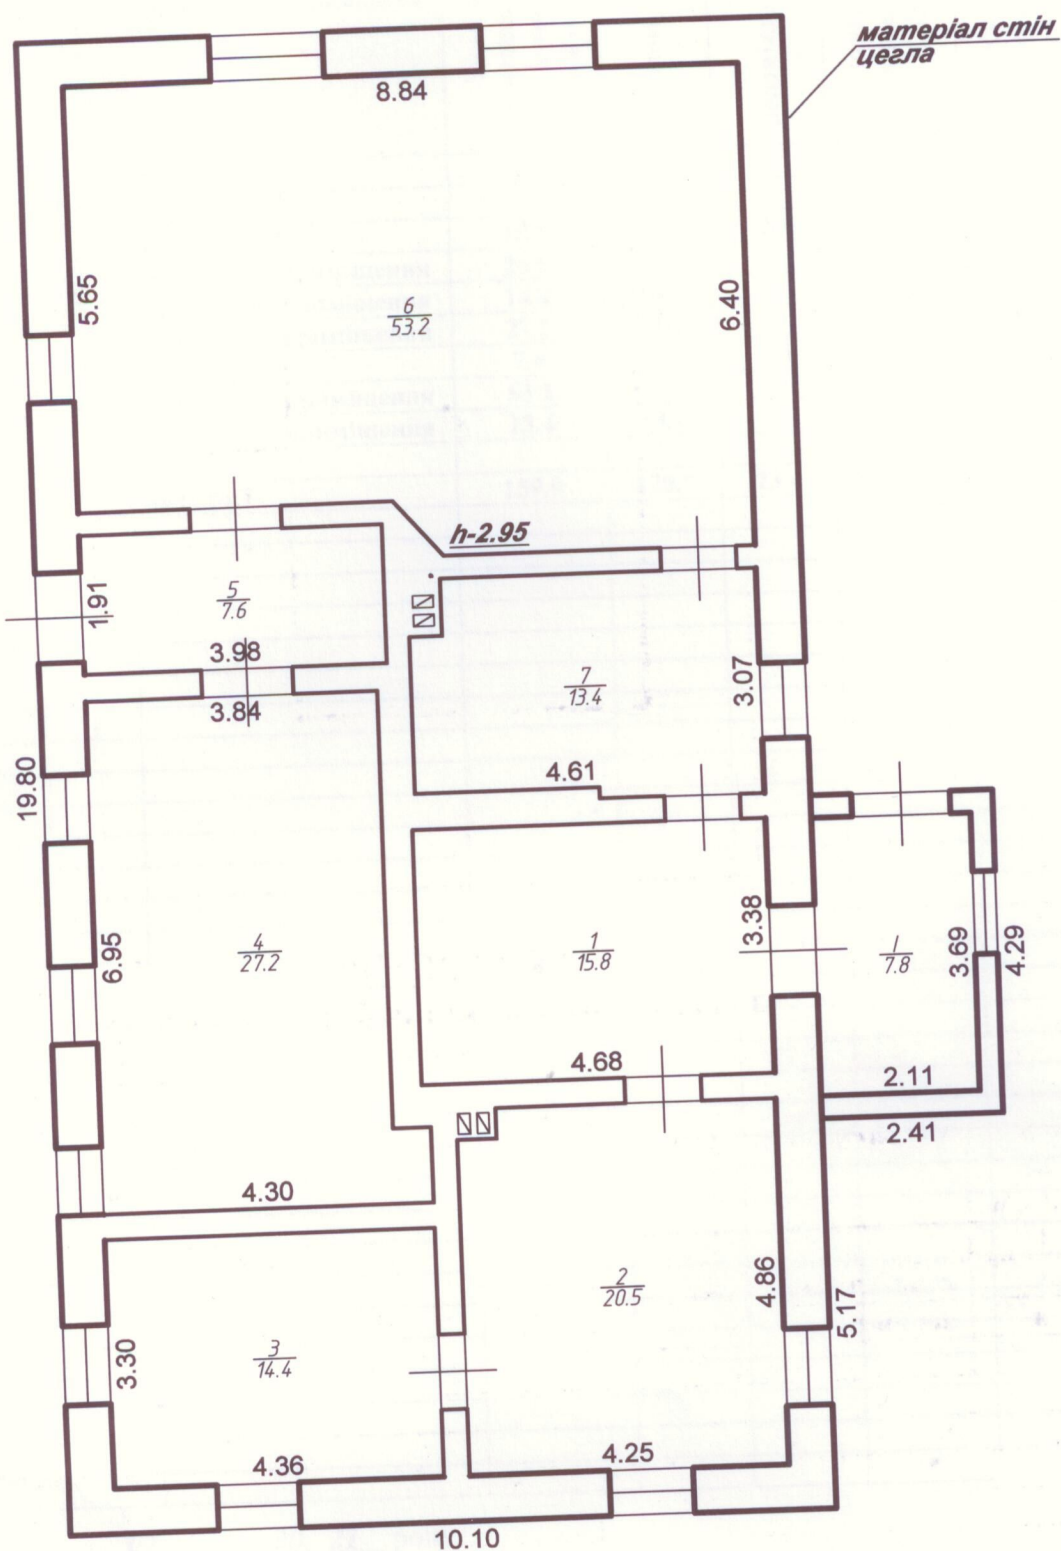

приміщень громадського будинку

вулиця (провулок, площа)Шухевича

No 21 A

місто (селище, село)

Княгиничі

область Івано-Франківська

Літера	Поверх	Номери відокремлених груп приміщень	Номери приміщень	Призначення приміщень	Загальна площа приміщень, підрахована за формулами розрахунку площ (м ²)	житлова (основна)	допоміжна (підсобна)	літніх, неопалюваних приміщень	площа приміщень загального користування	Примітки
2			4	5	6	7	8	9	10	11
					7.8			7.8		